


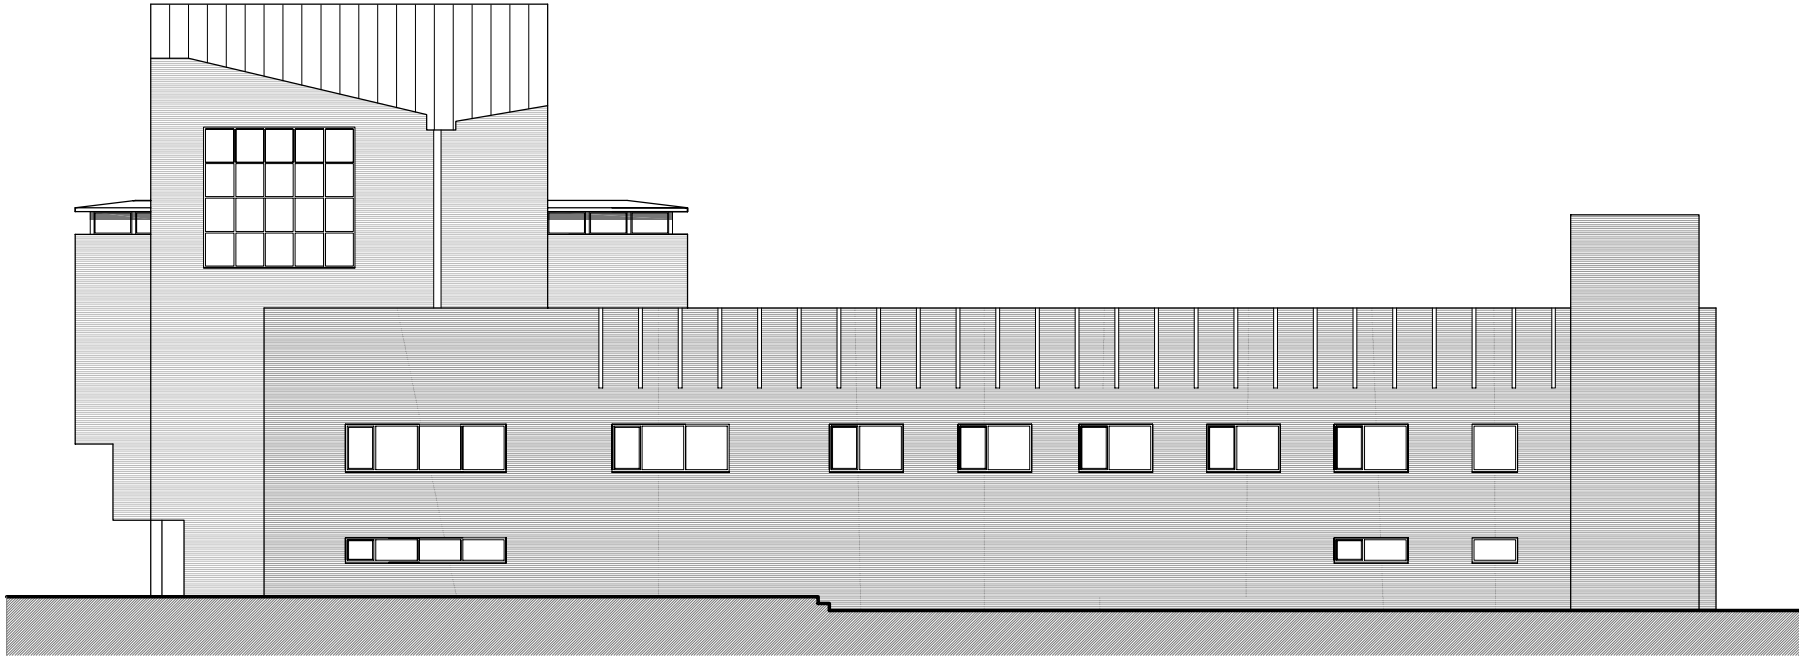


Alçat oest




Alçat est




Alçat nord

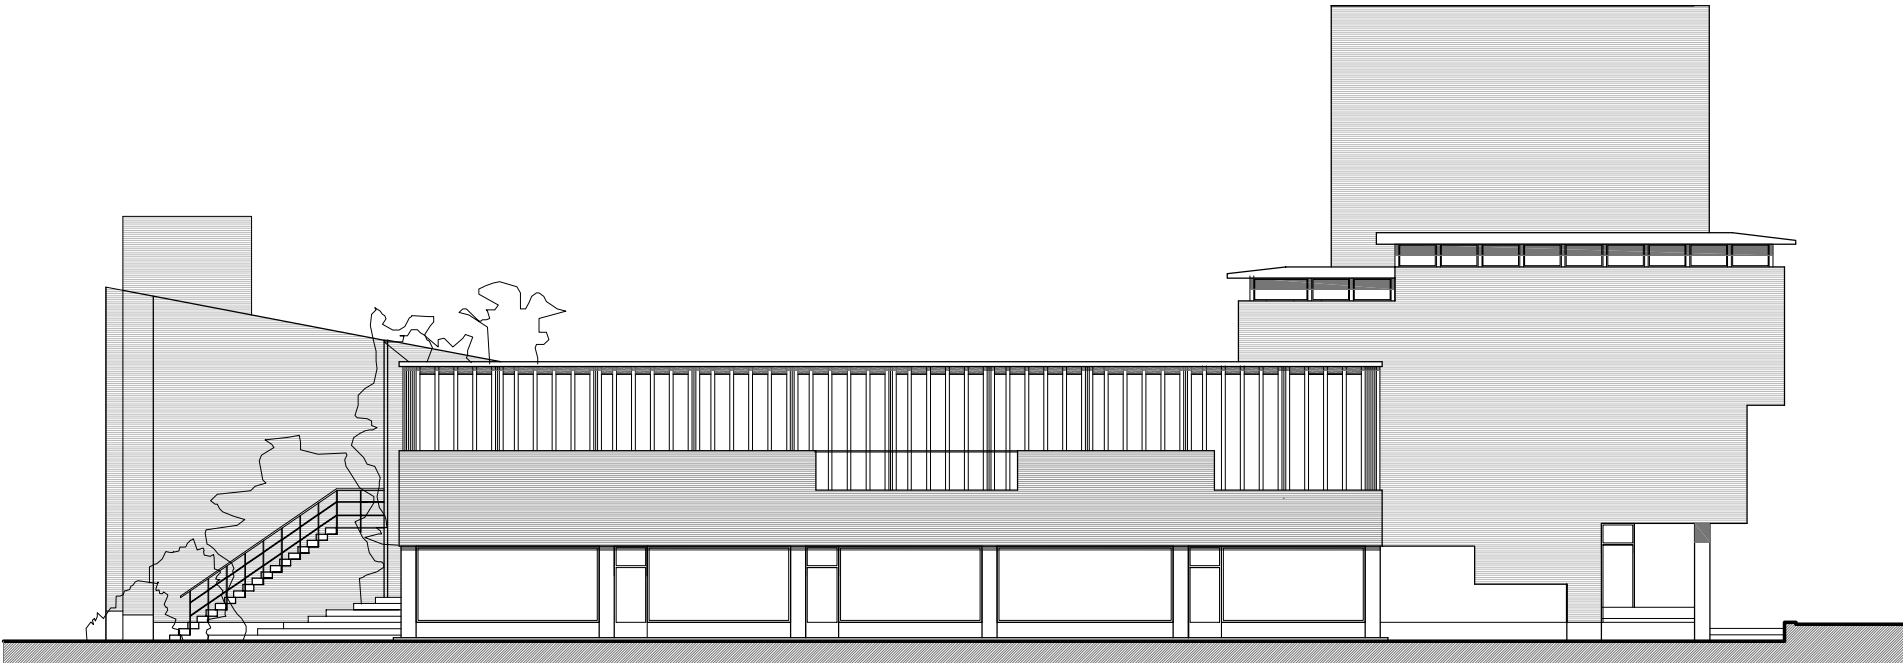


Alçat sud

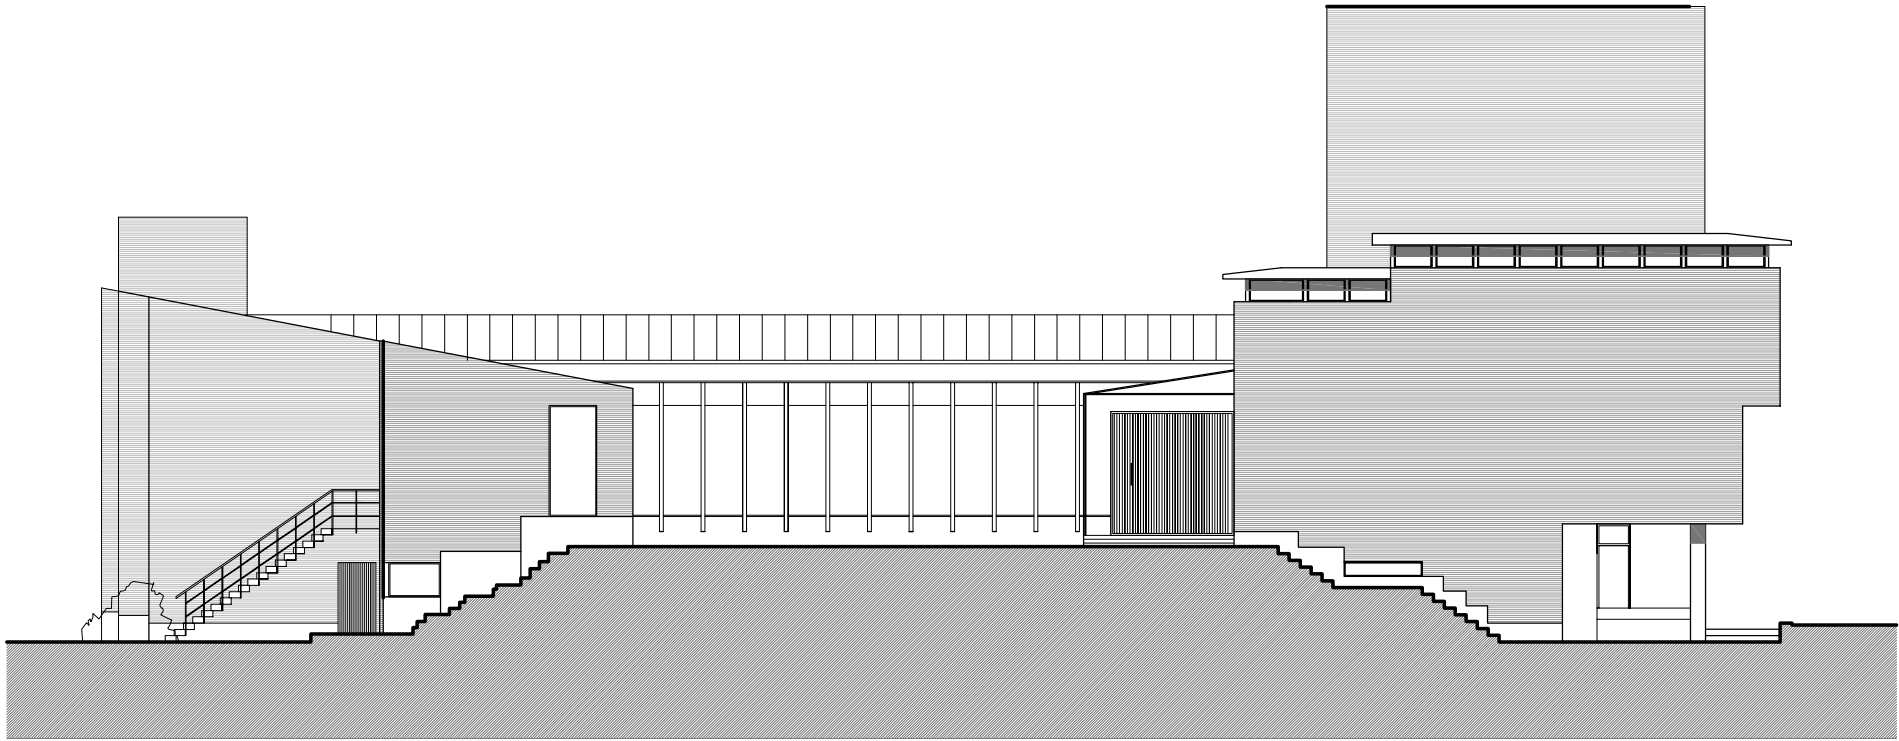


Secció c-c'

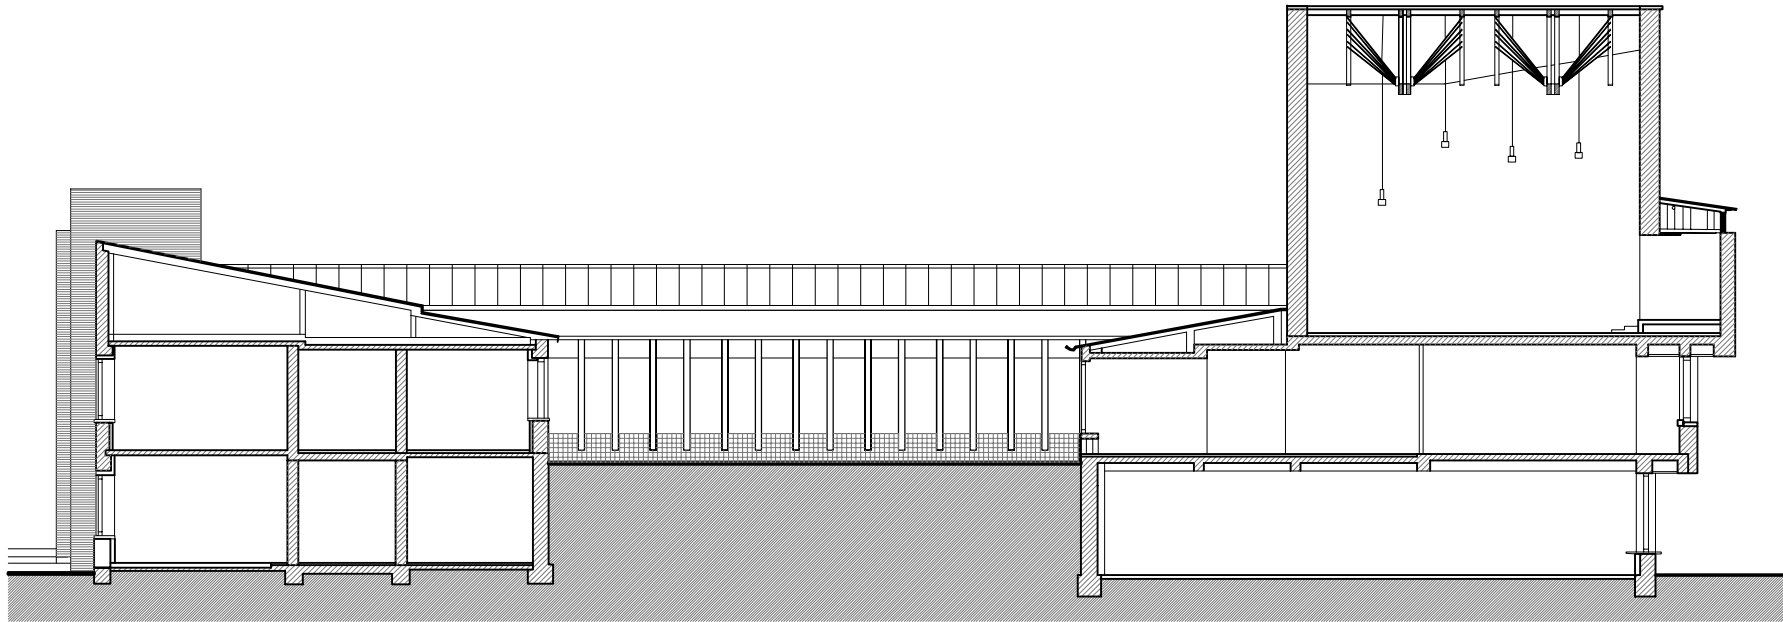


Secció a-a'

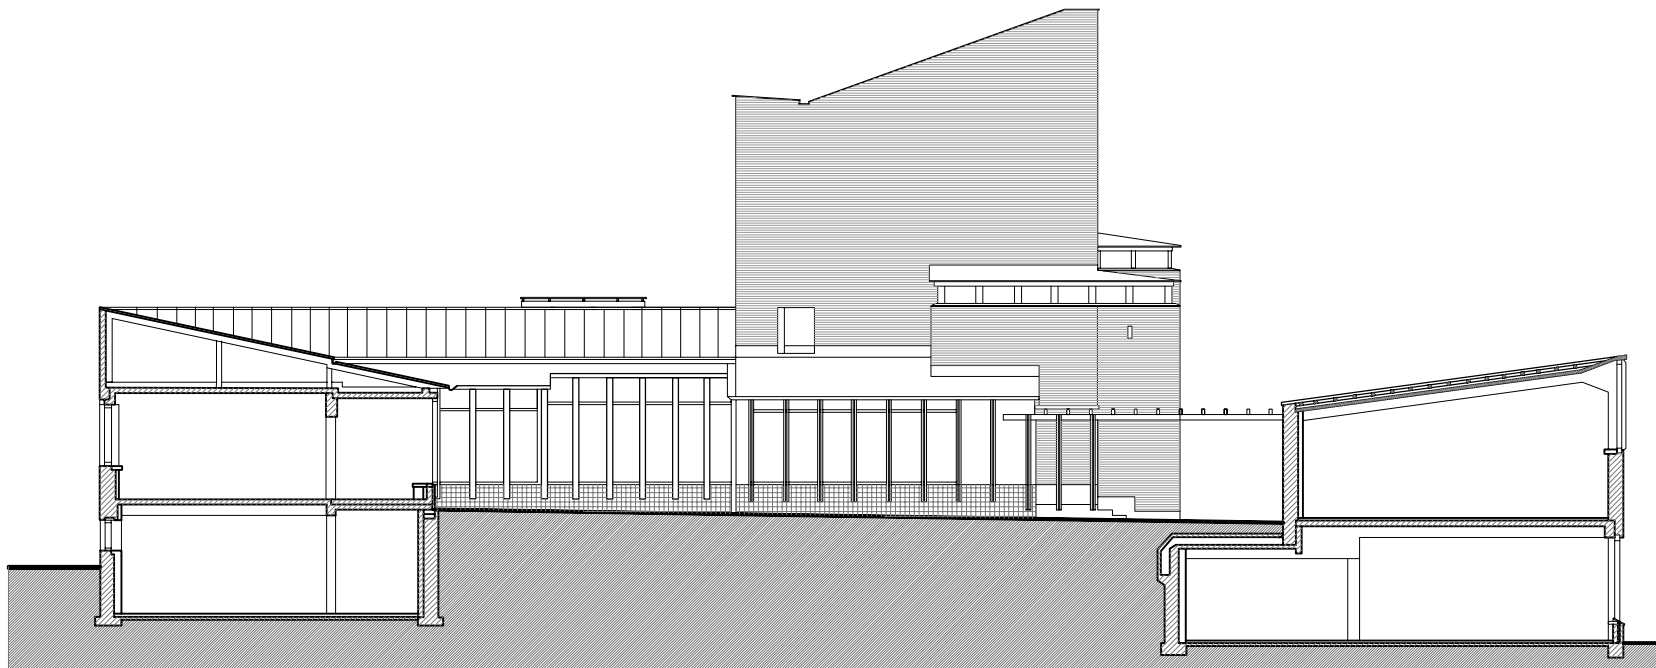

Secció b-b'

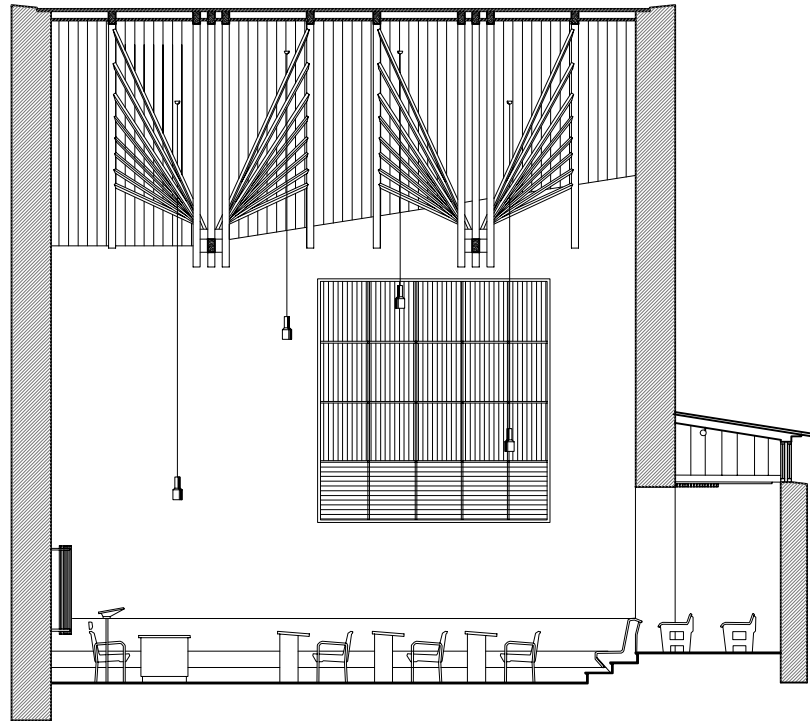

Secció 1-1'

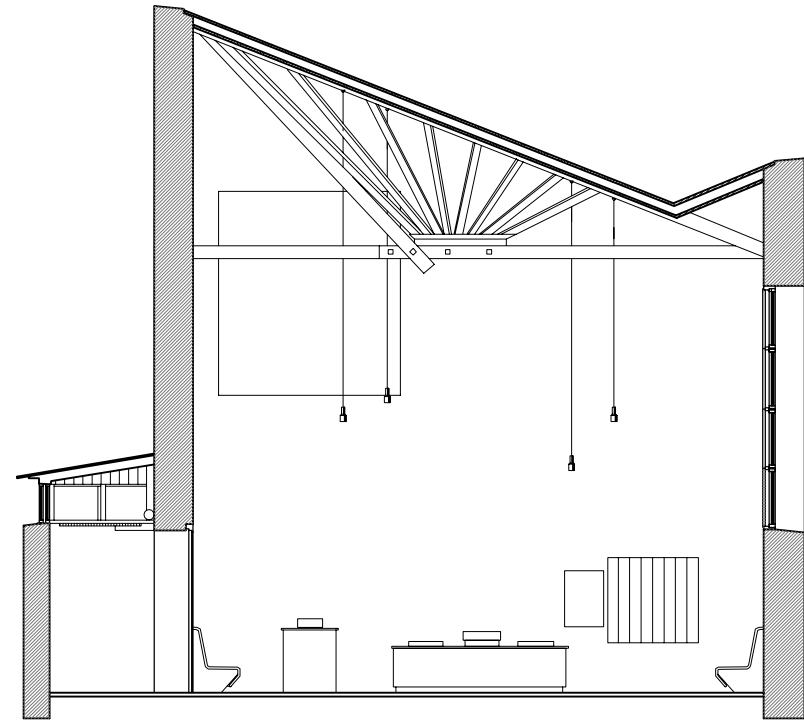

Secció 2-2'