

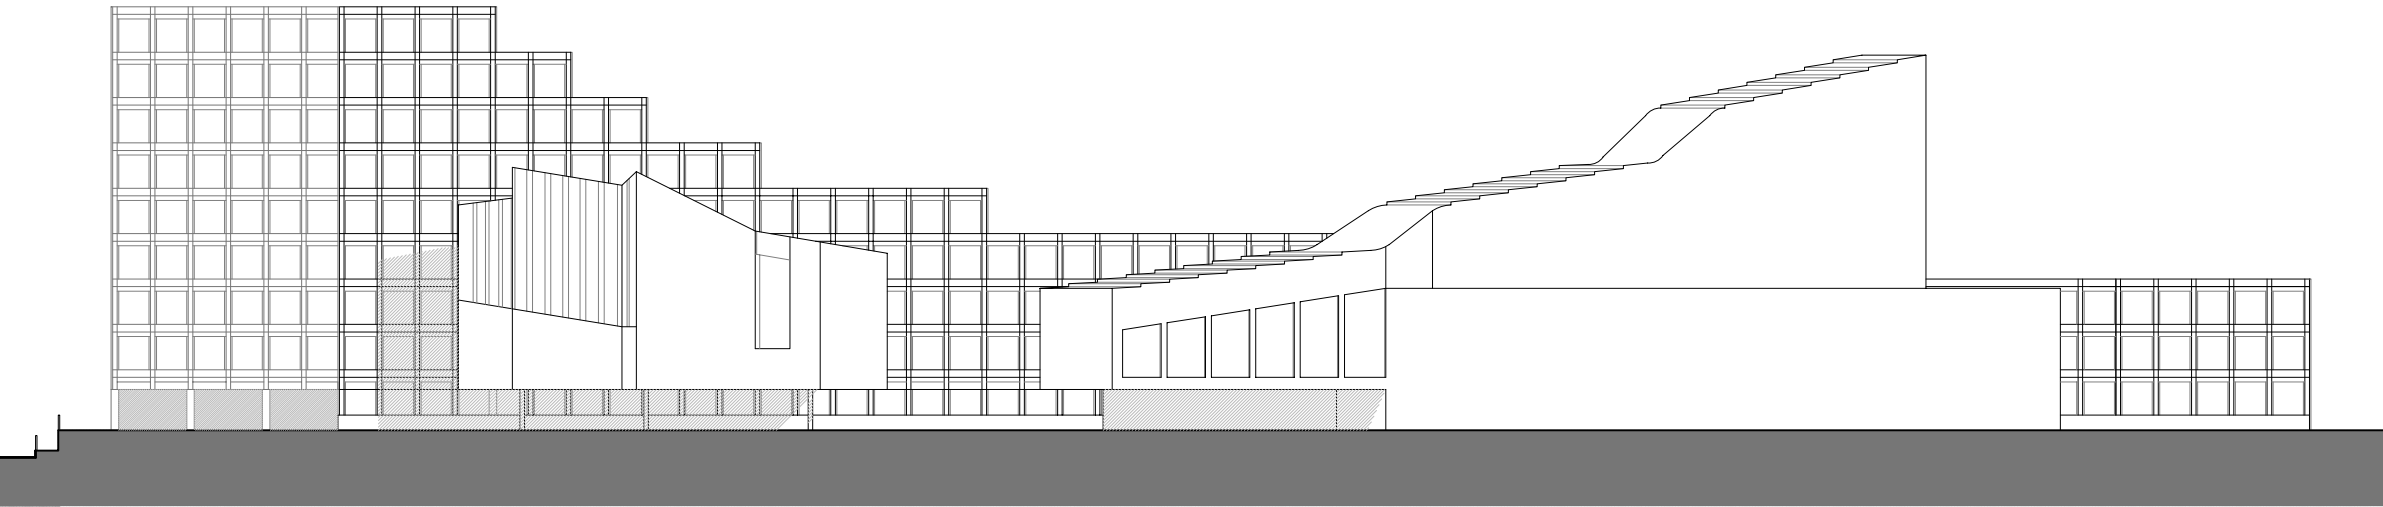



Façana Nord

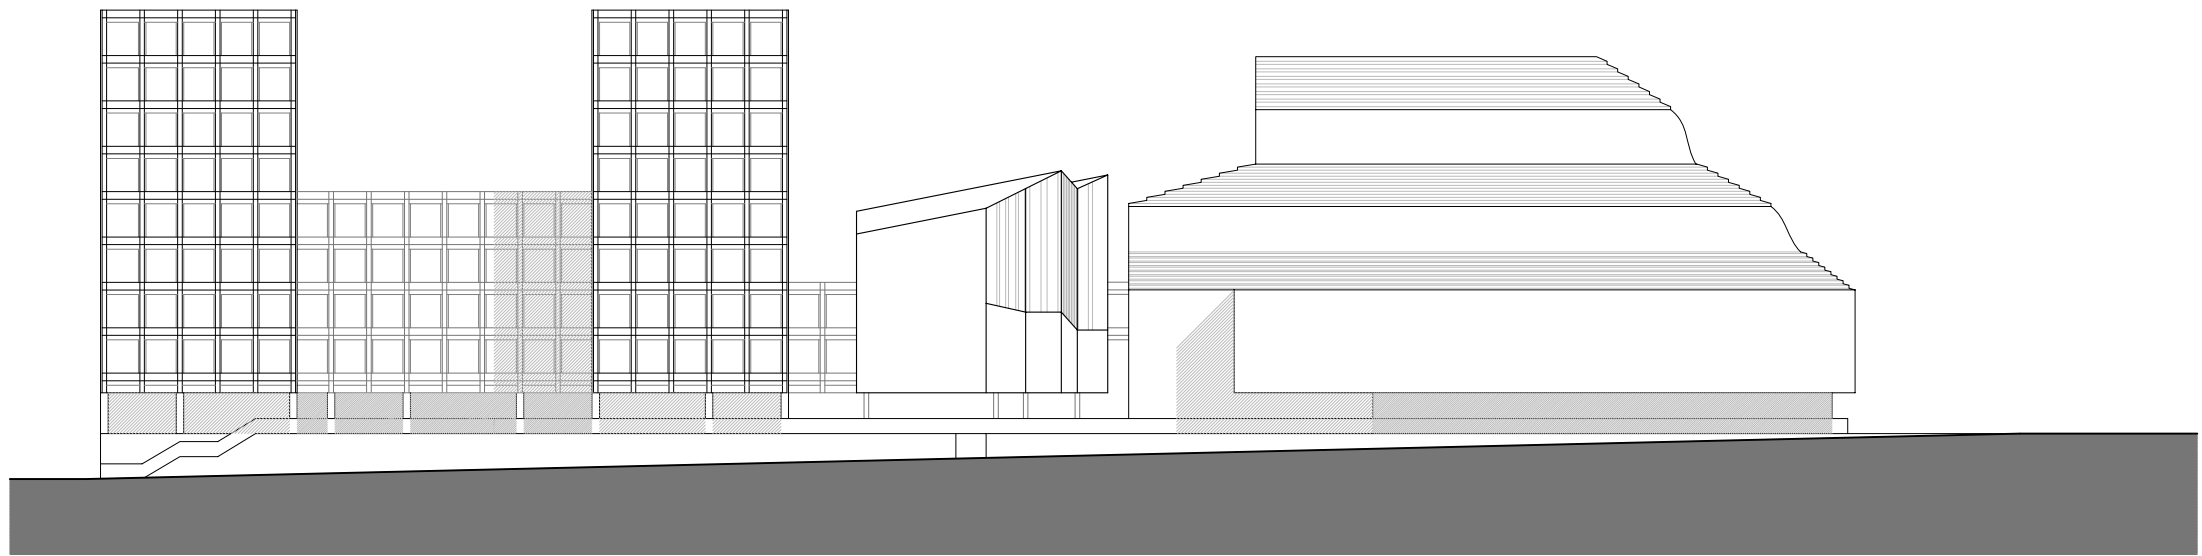



Façana Sud

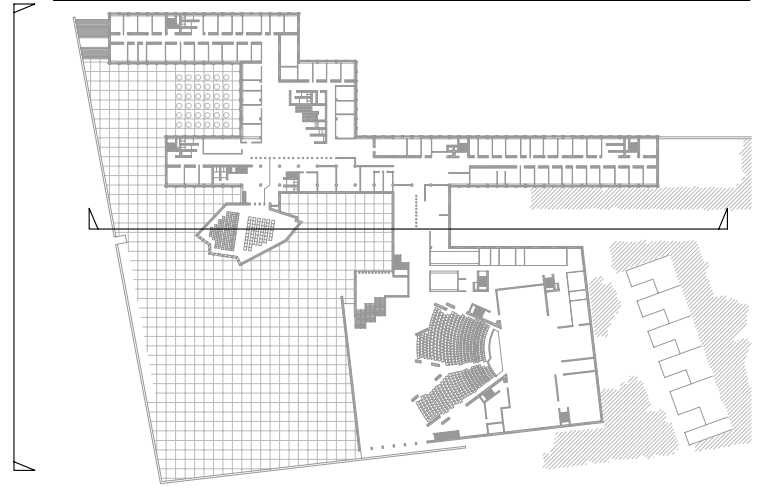


Façana Oest

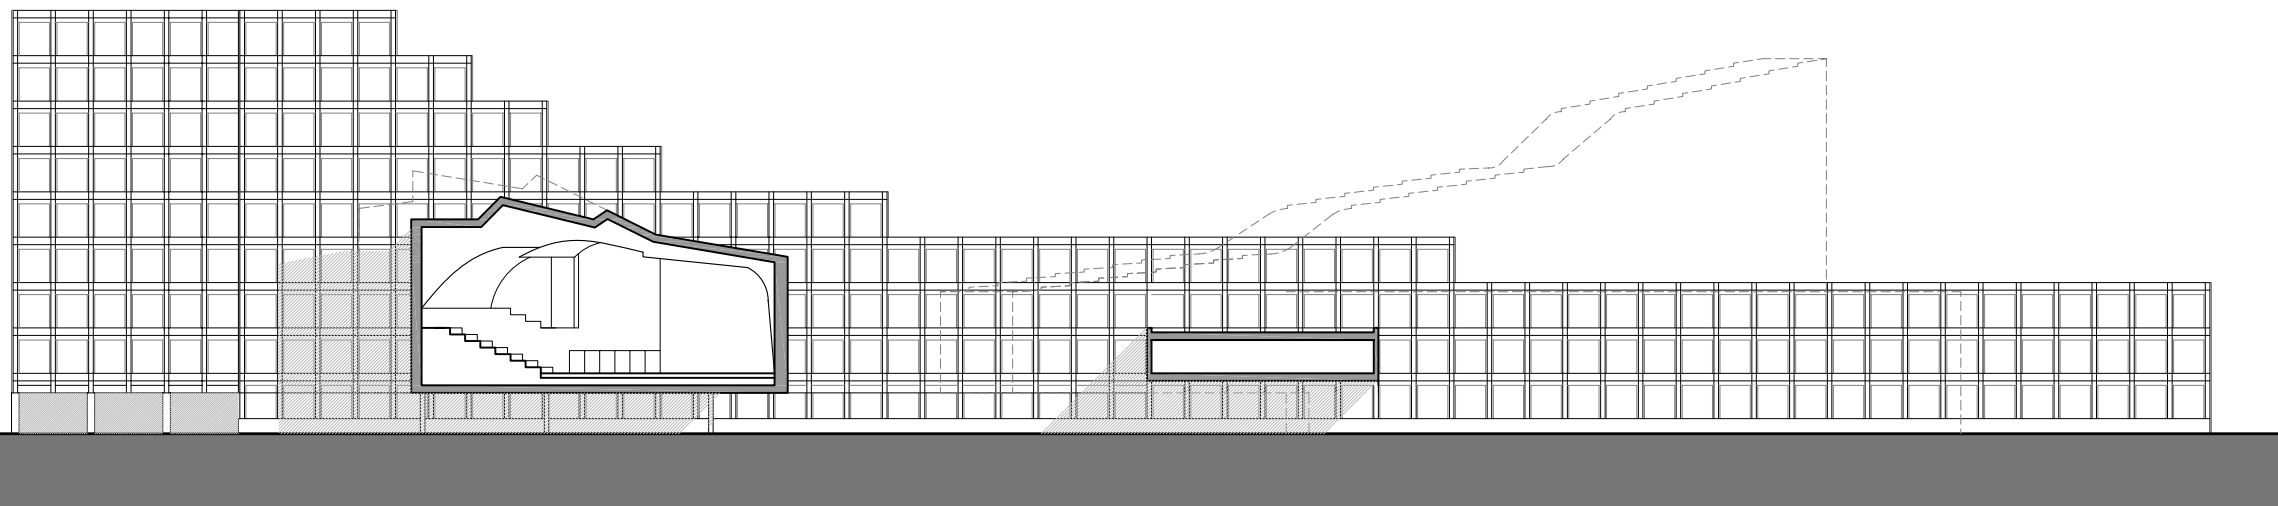


Secció longitudinal

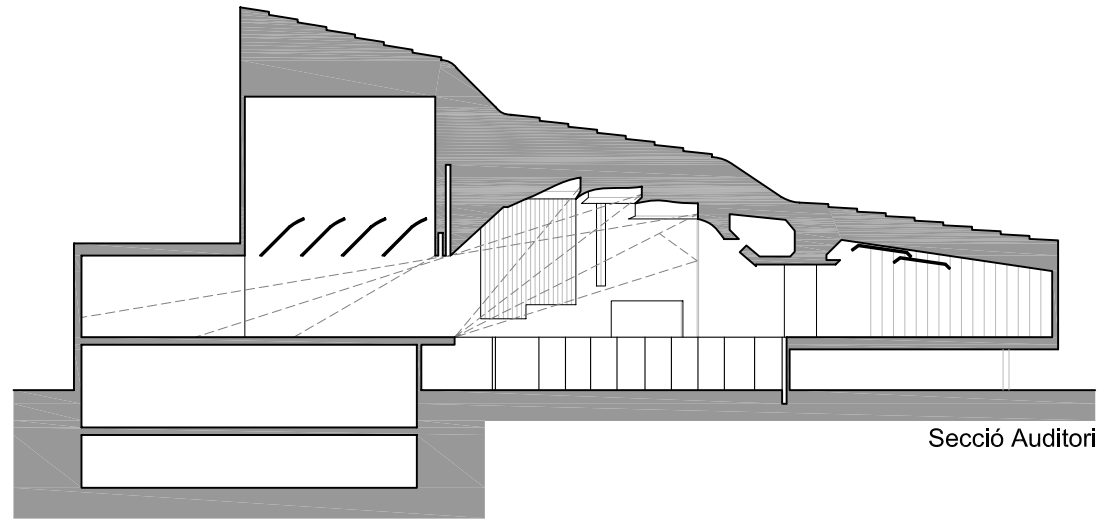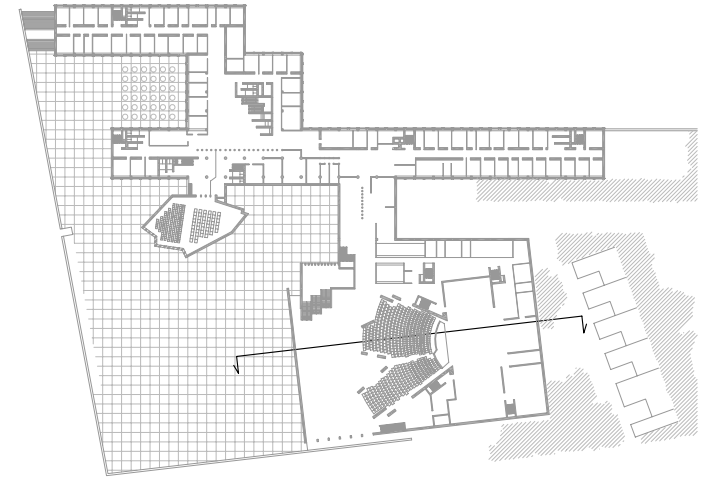

Secció Auditori

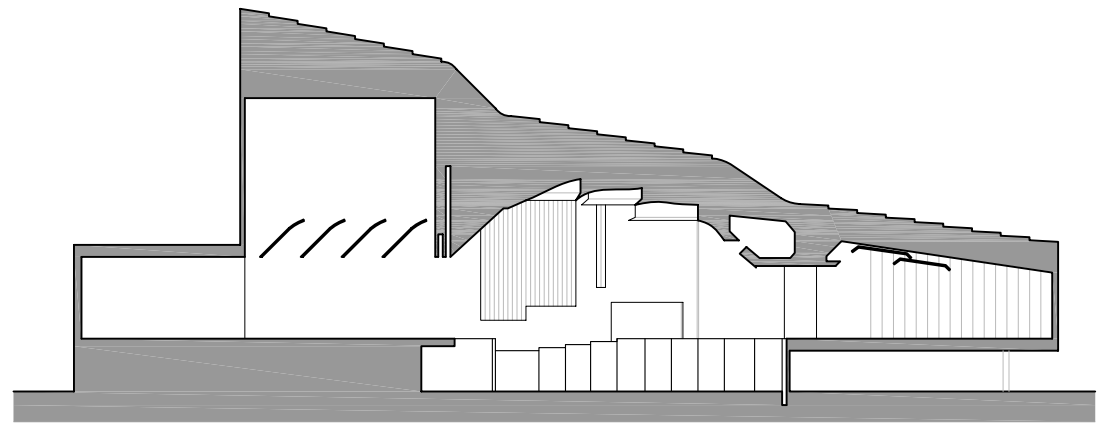

Secció Auditori

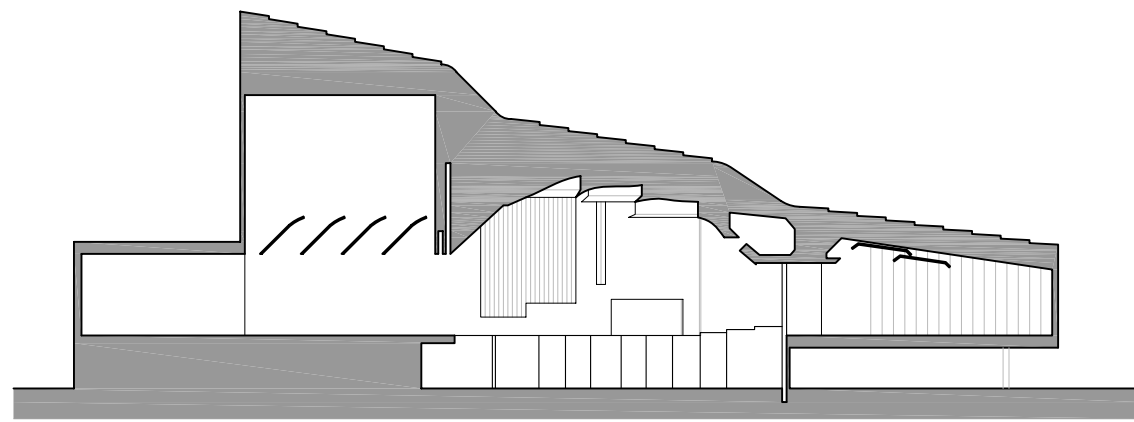

Secció Auditori