

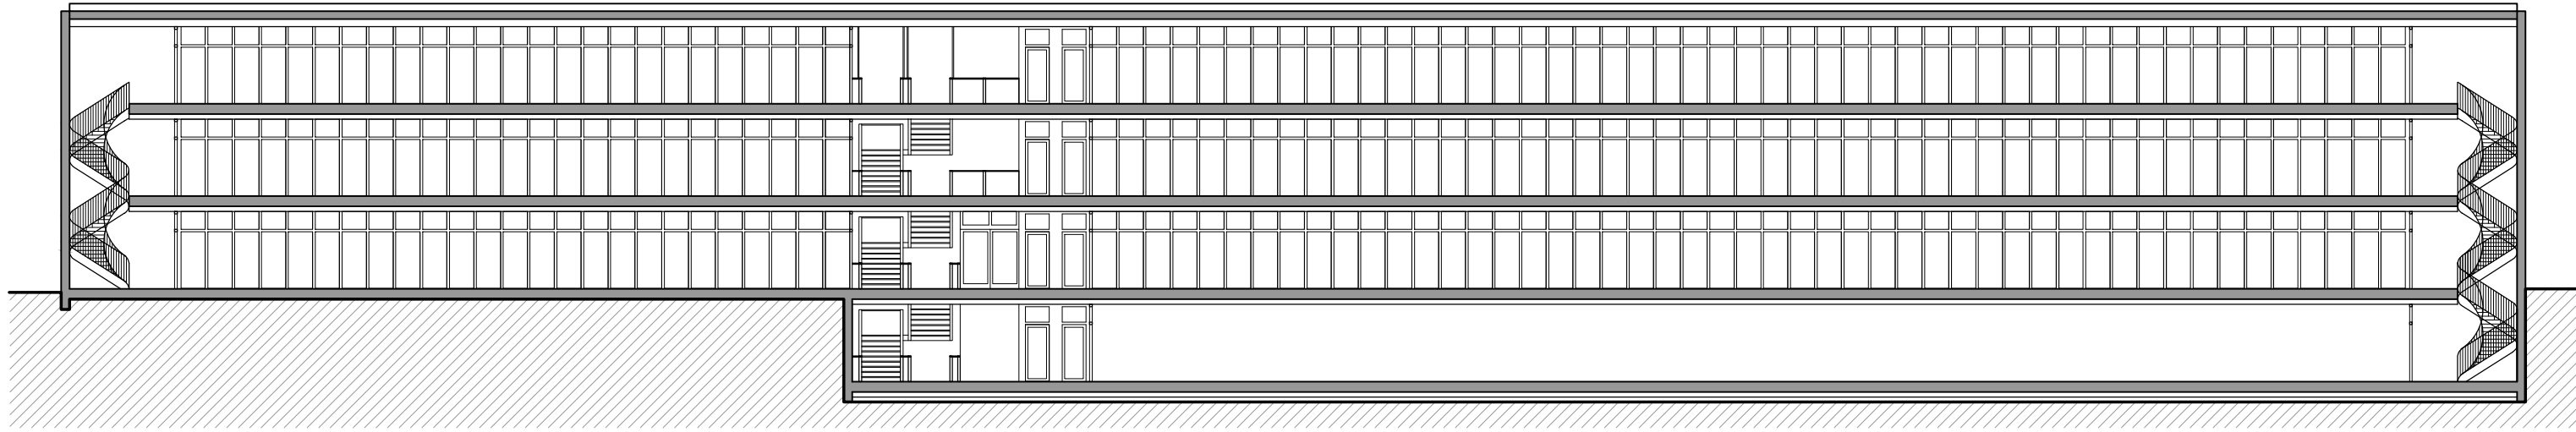



Planta baixa

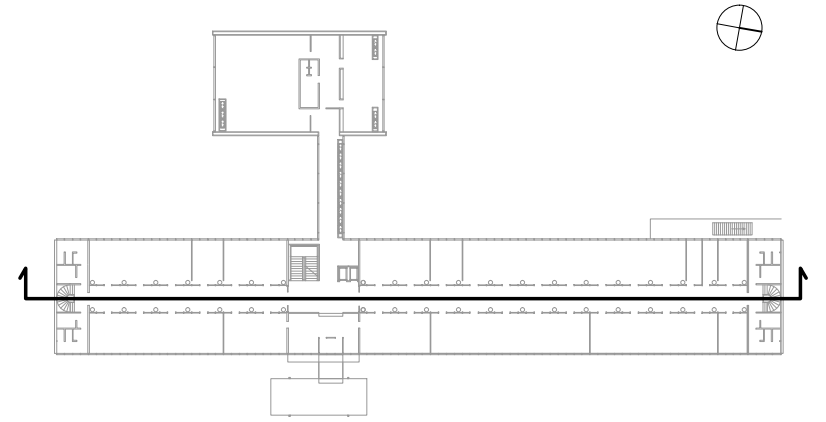



Secció longitudinal

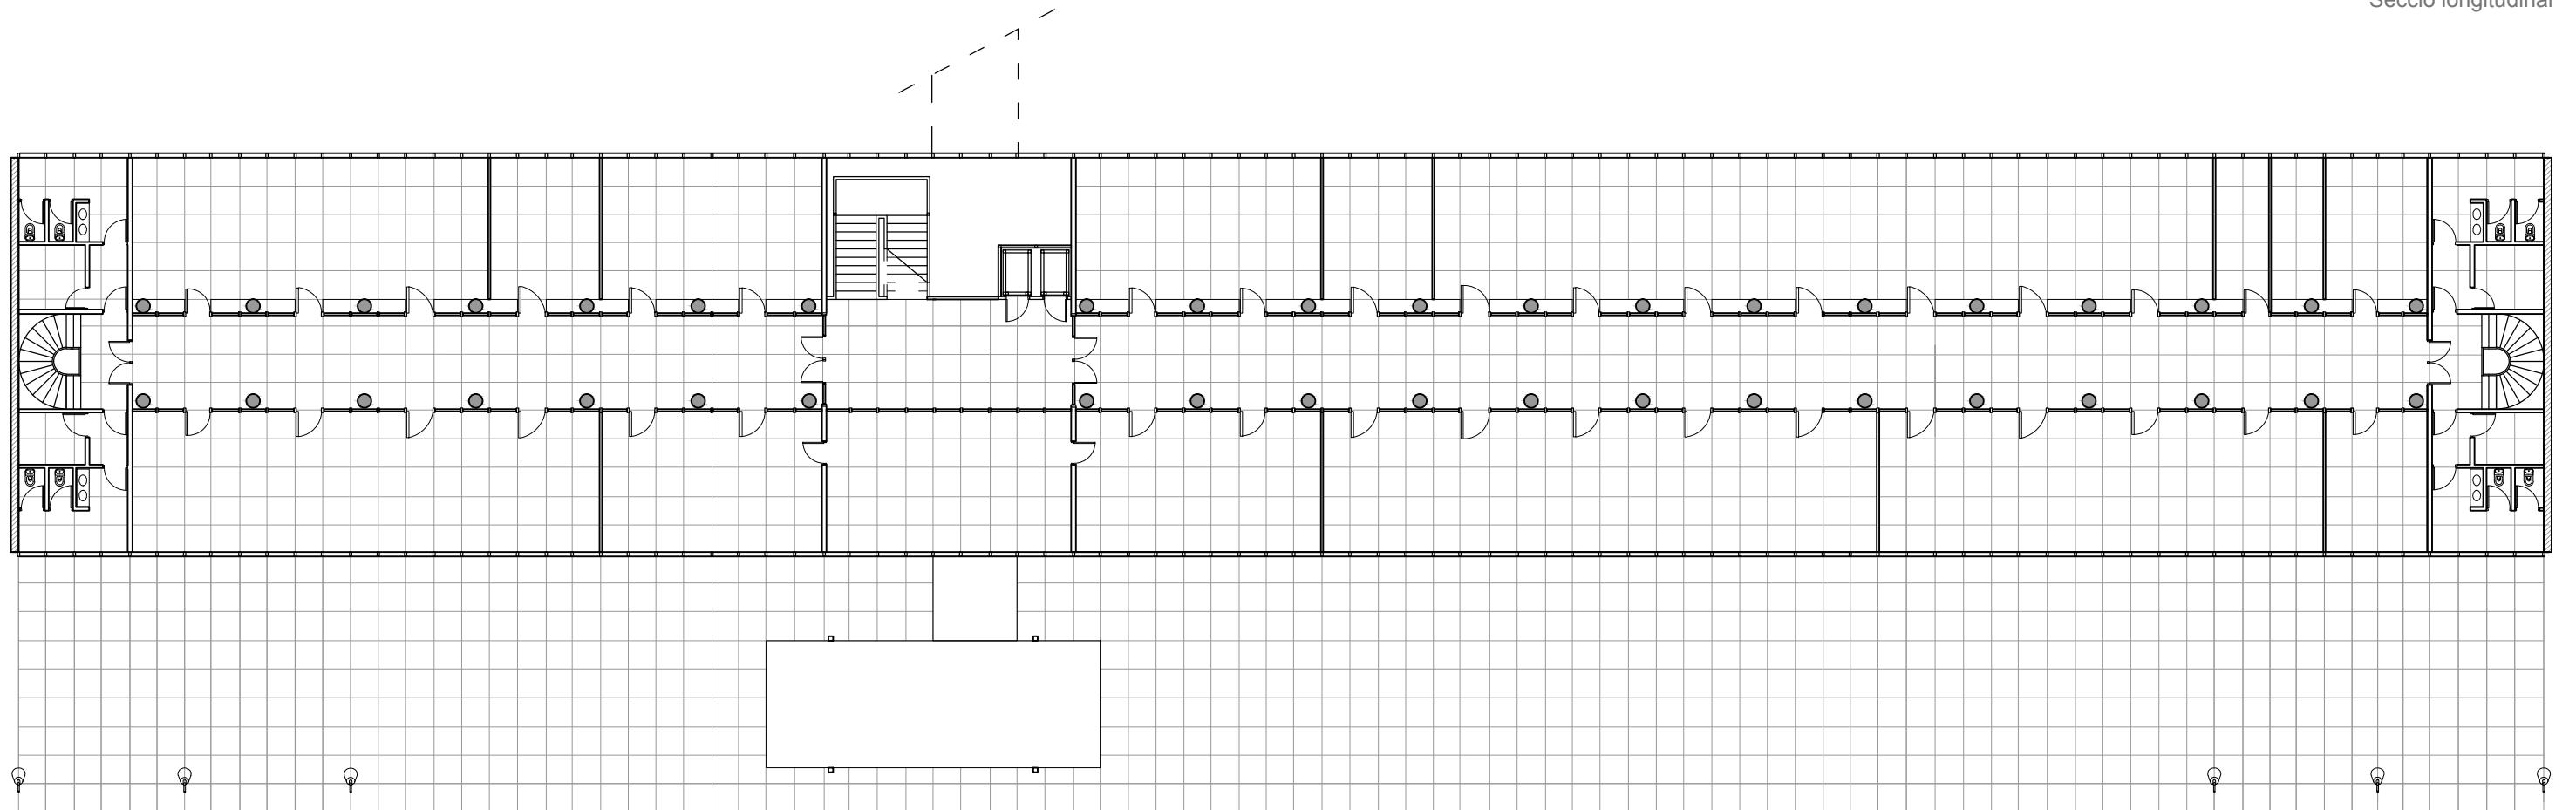


Planta tipus

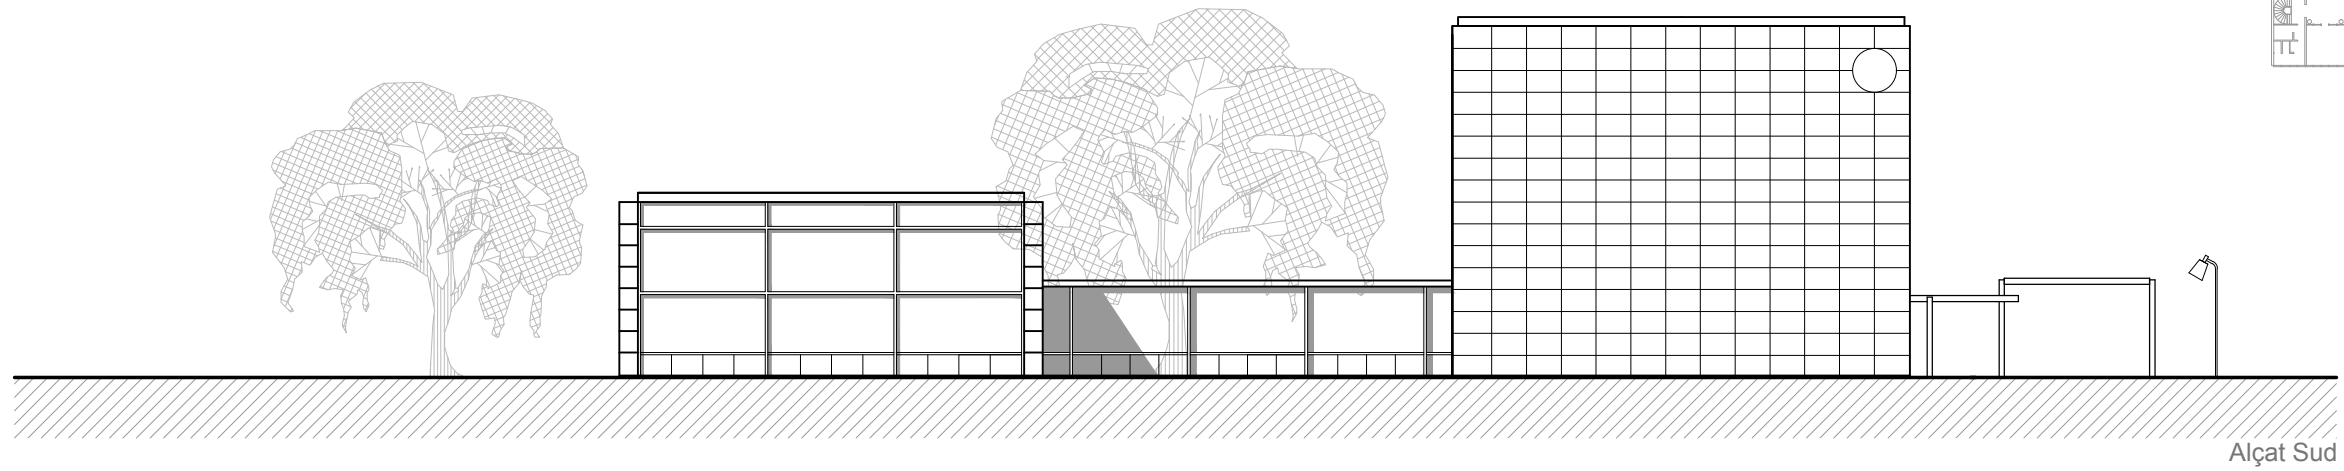



Alçat Sud

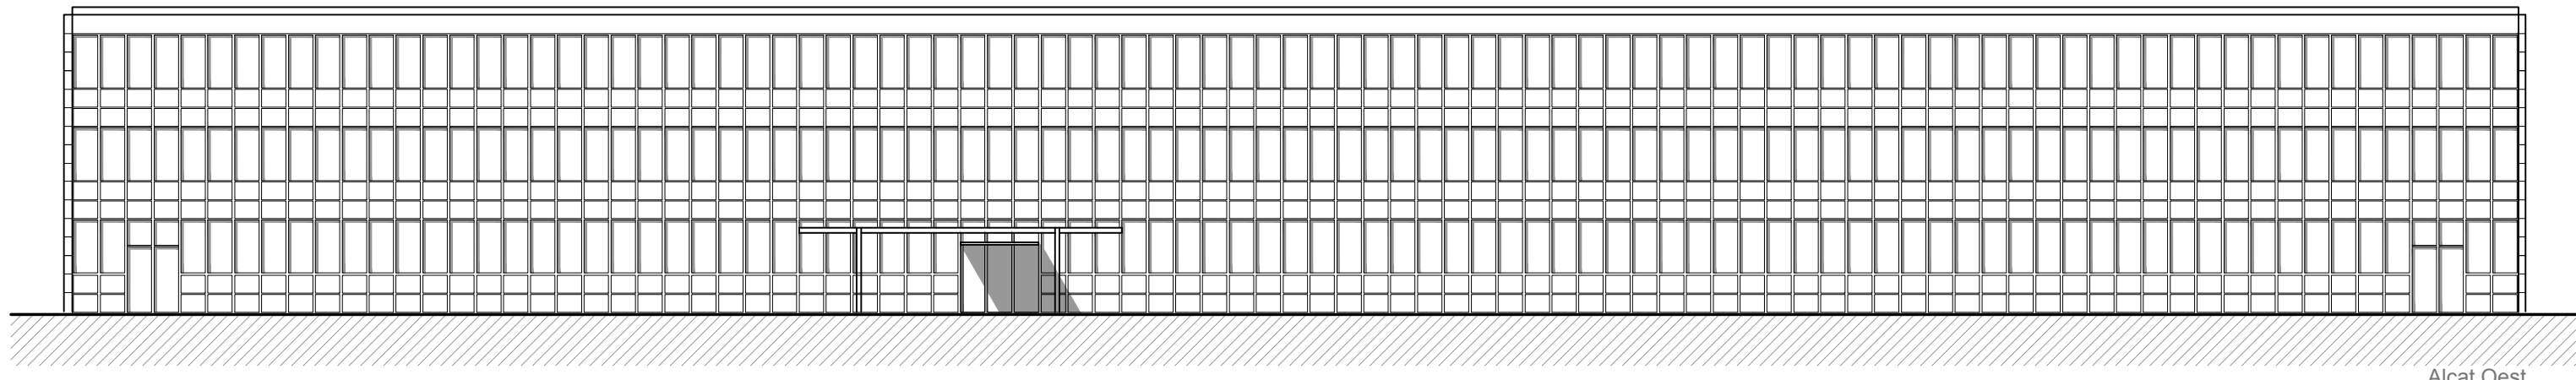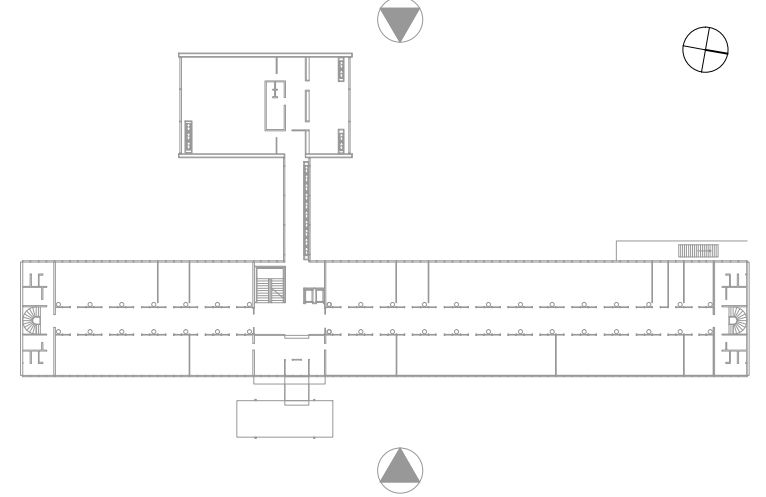


Alçat Oest

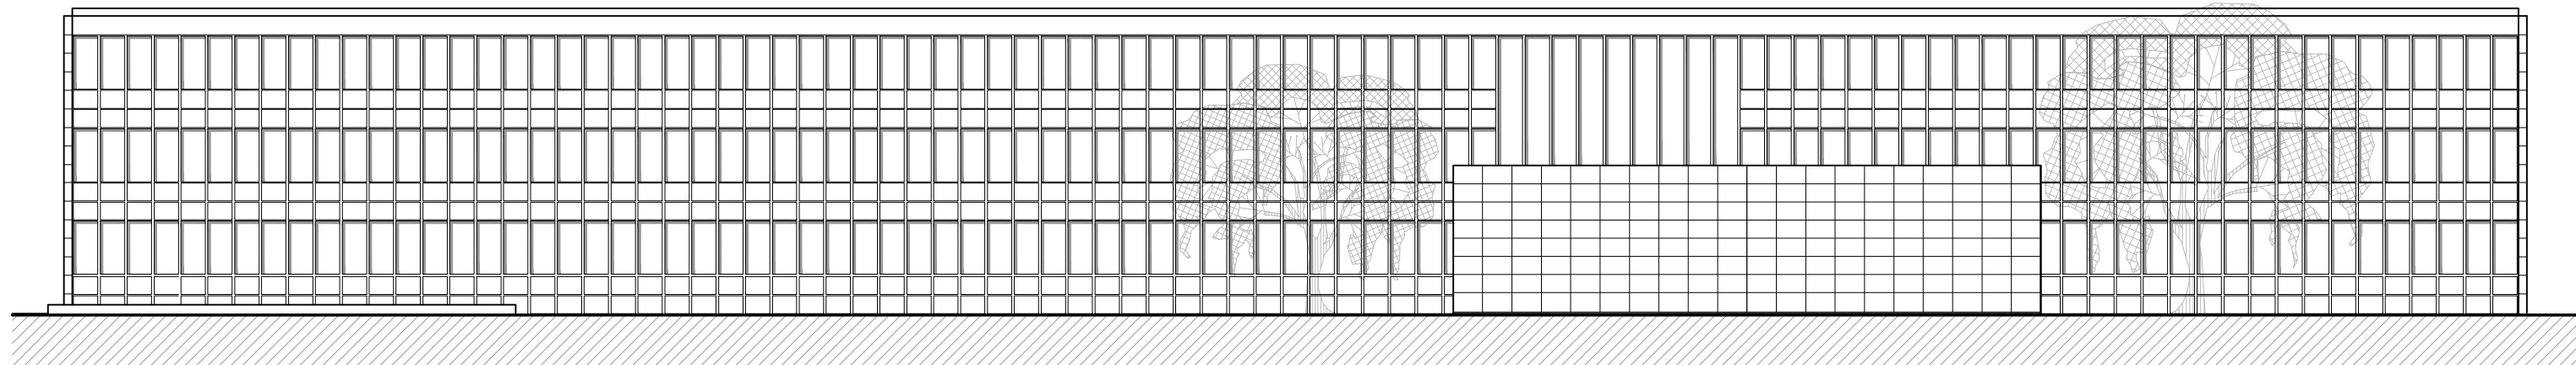

Alçat Est

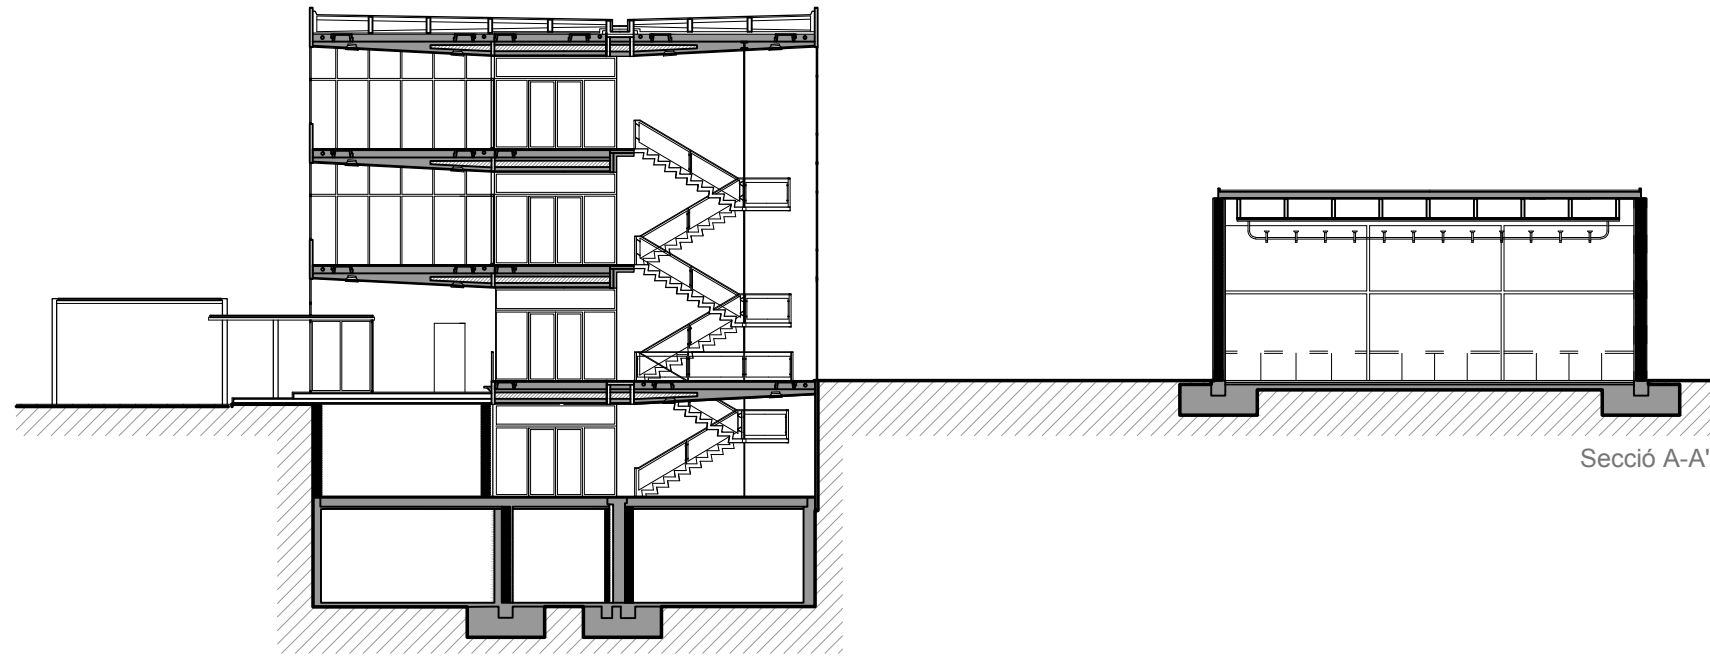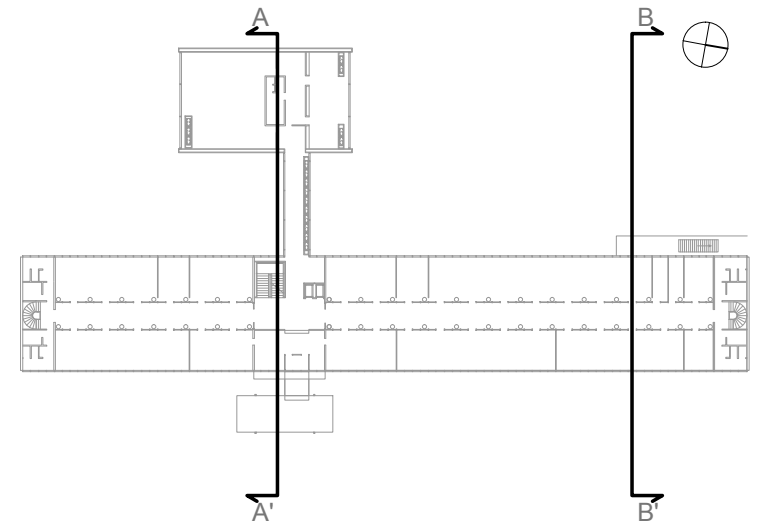

Secció A-A'

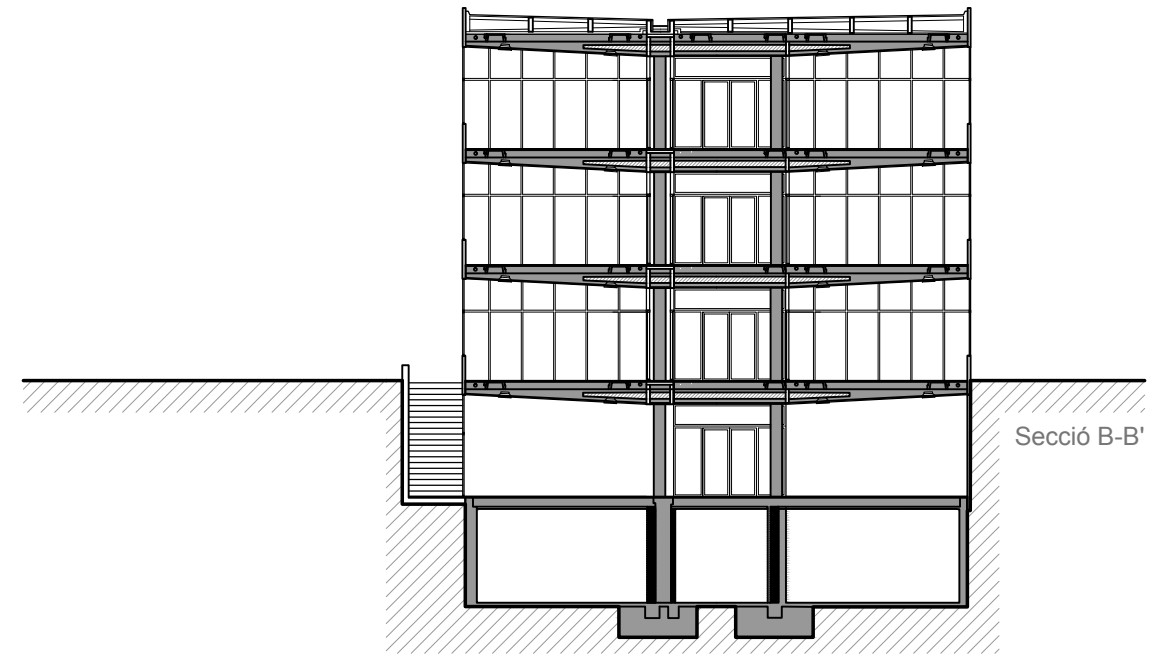

Secció B-B'