



Segona Planta

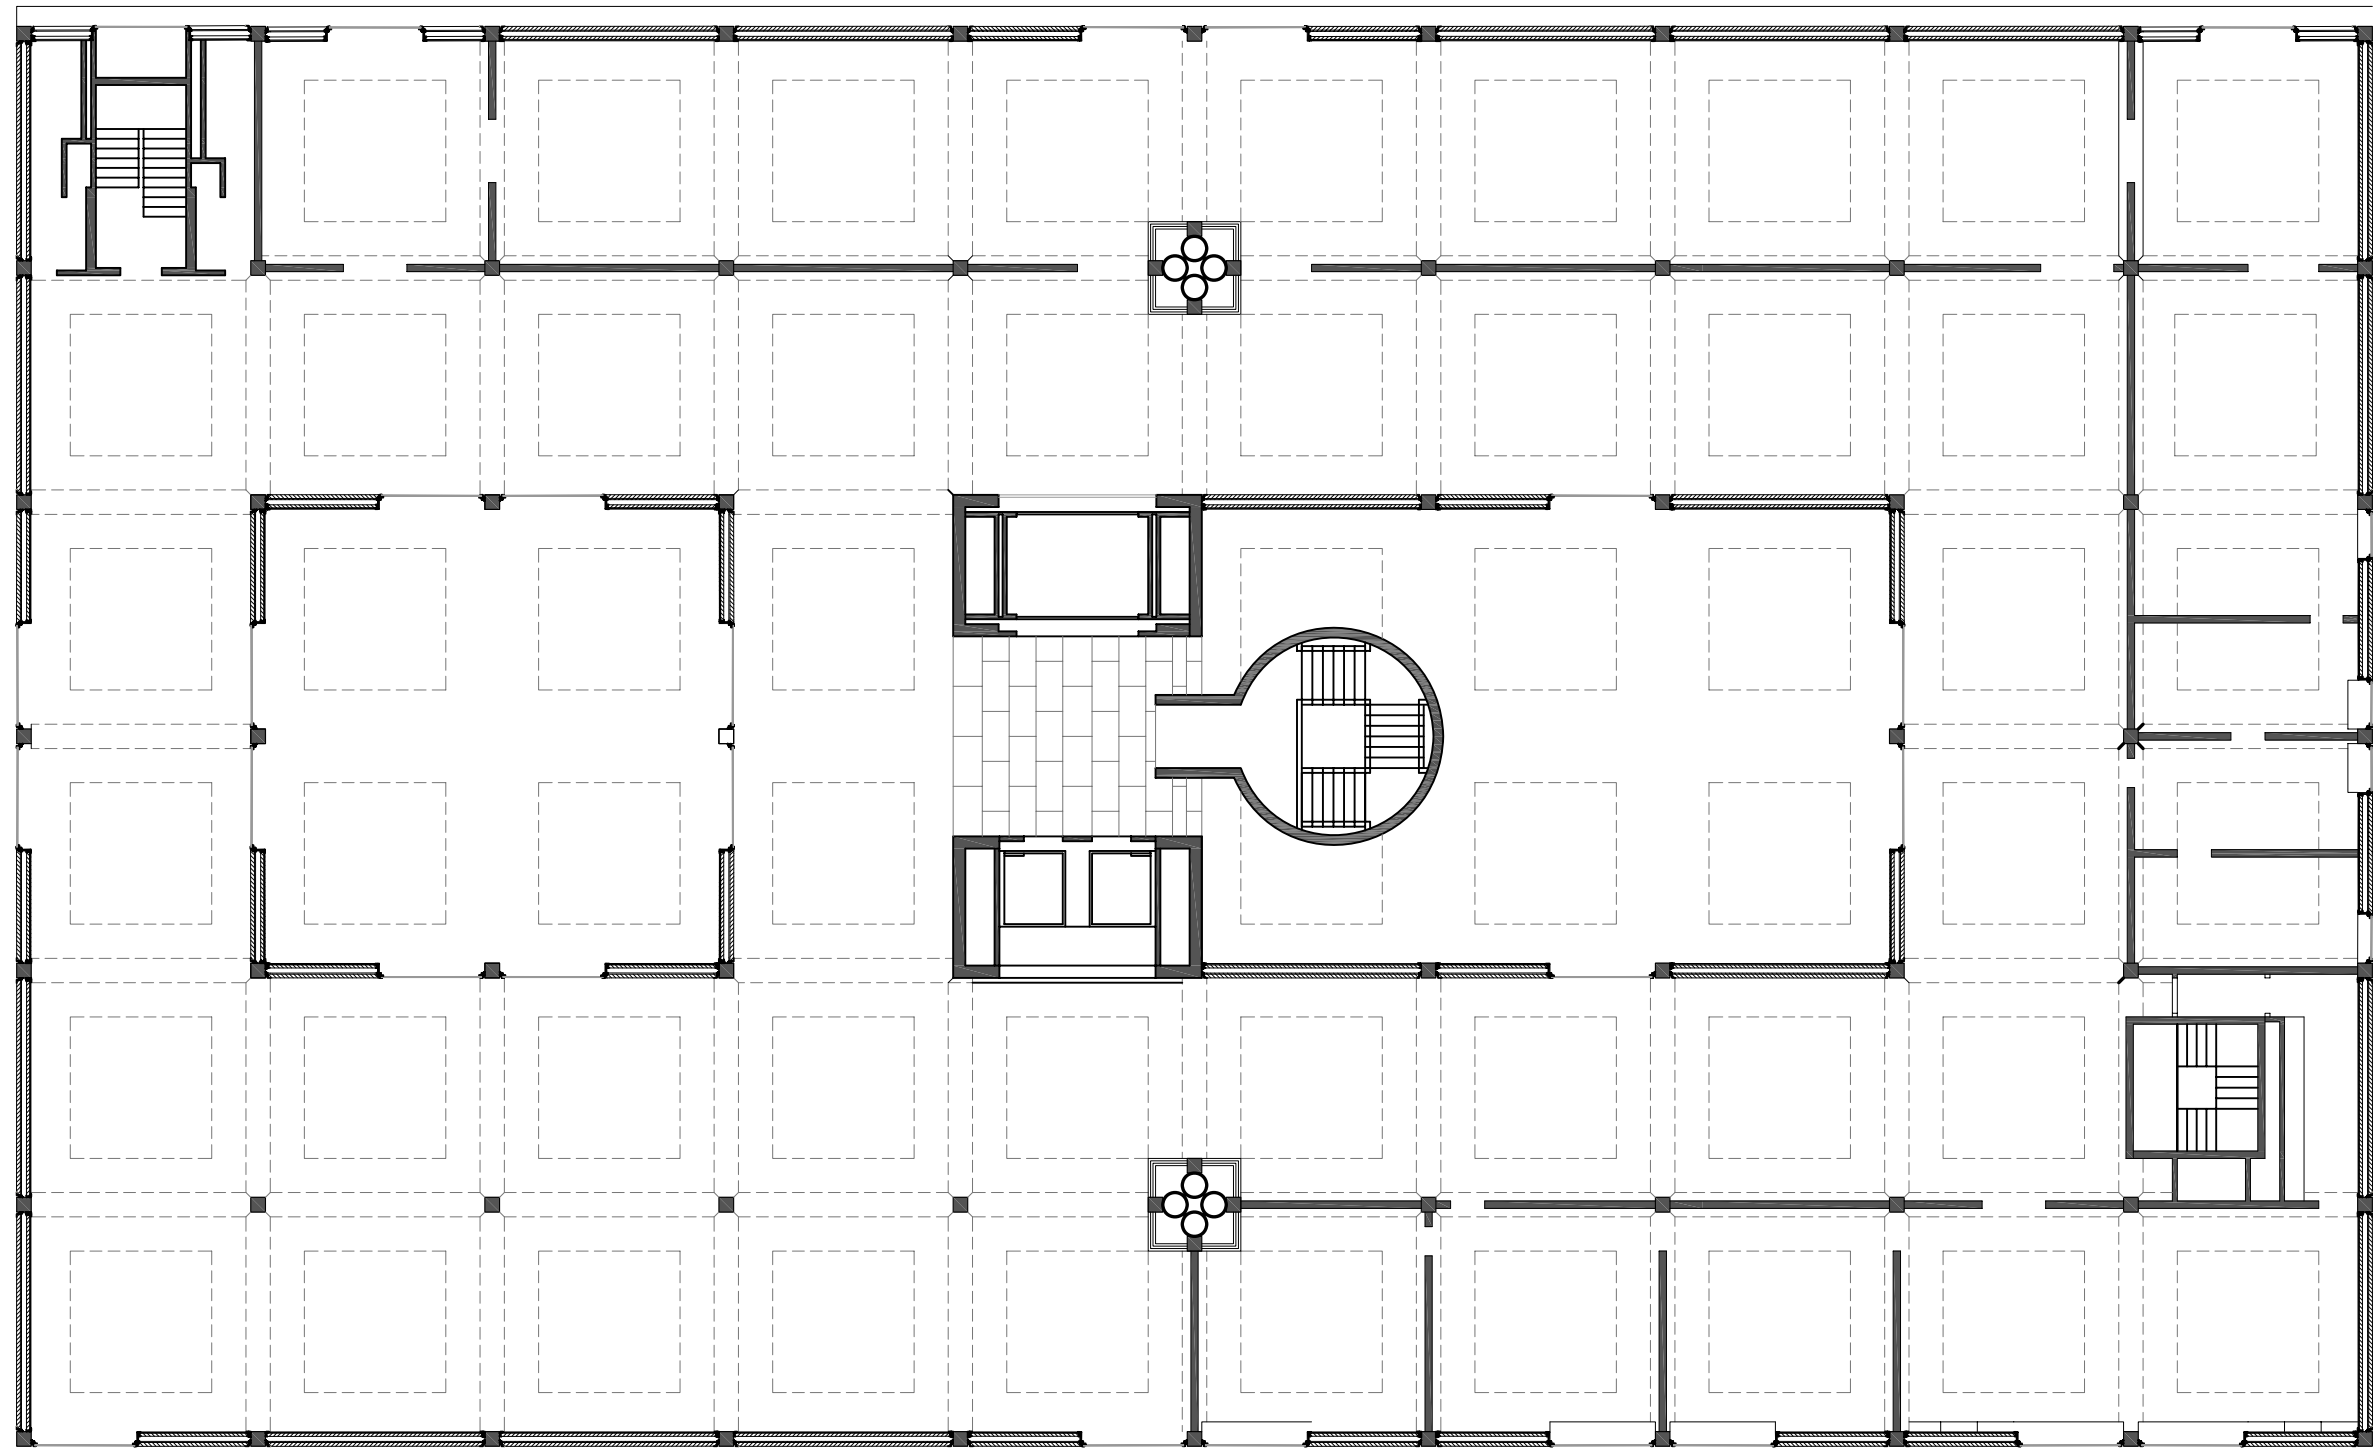


Tercera Planta

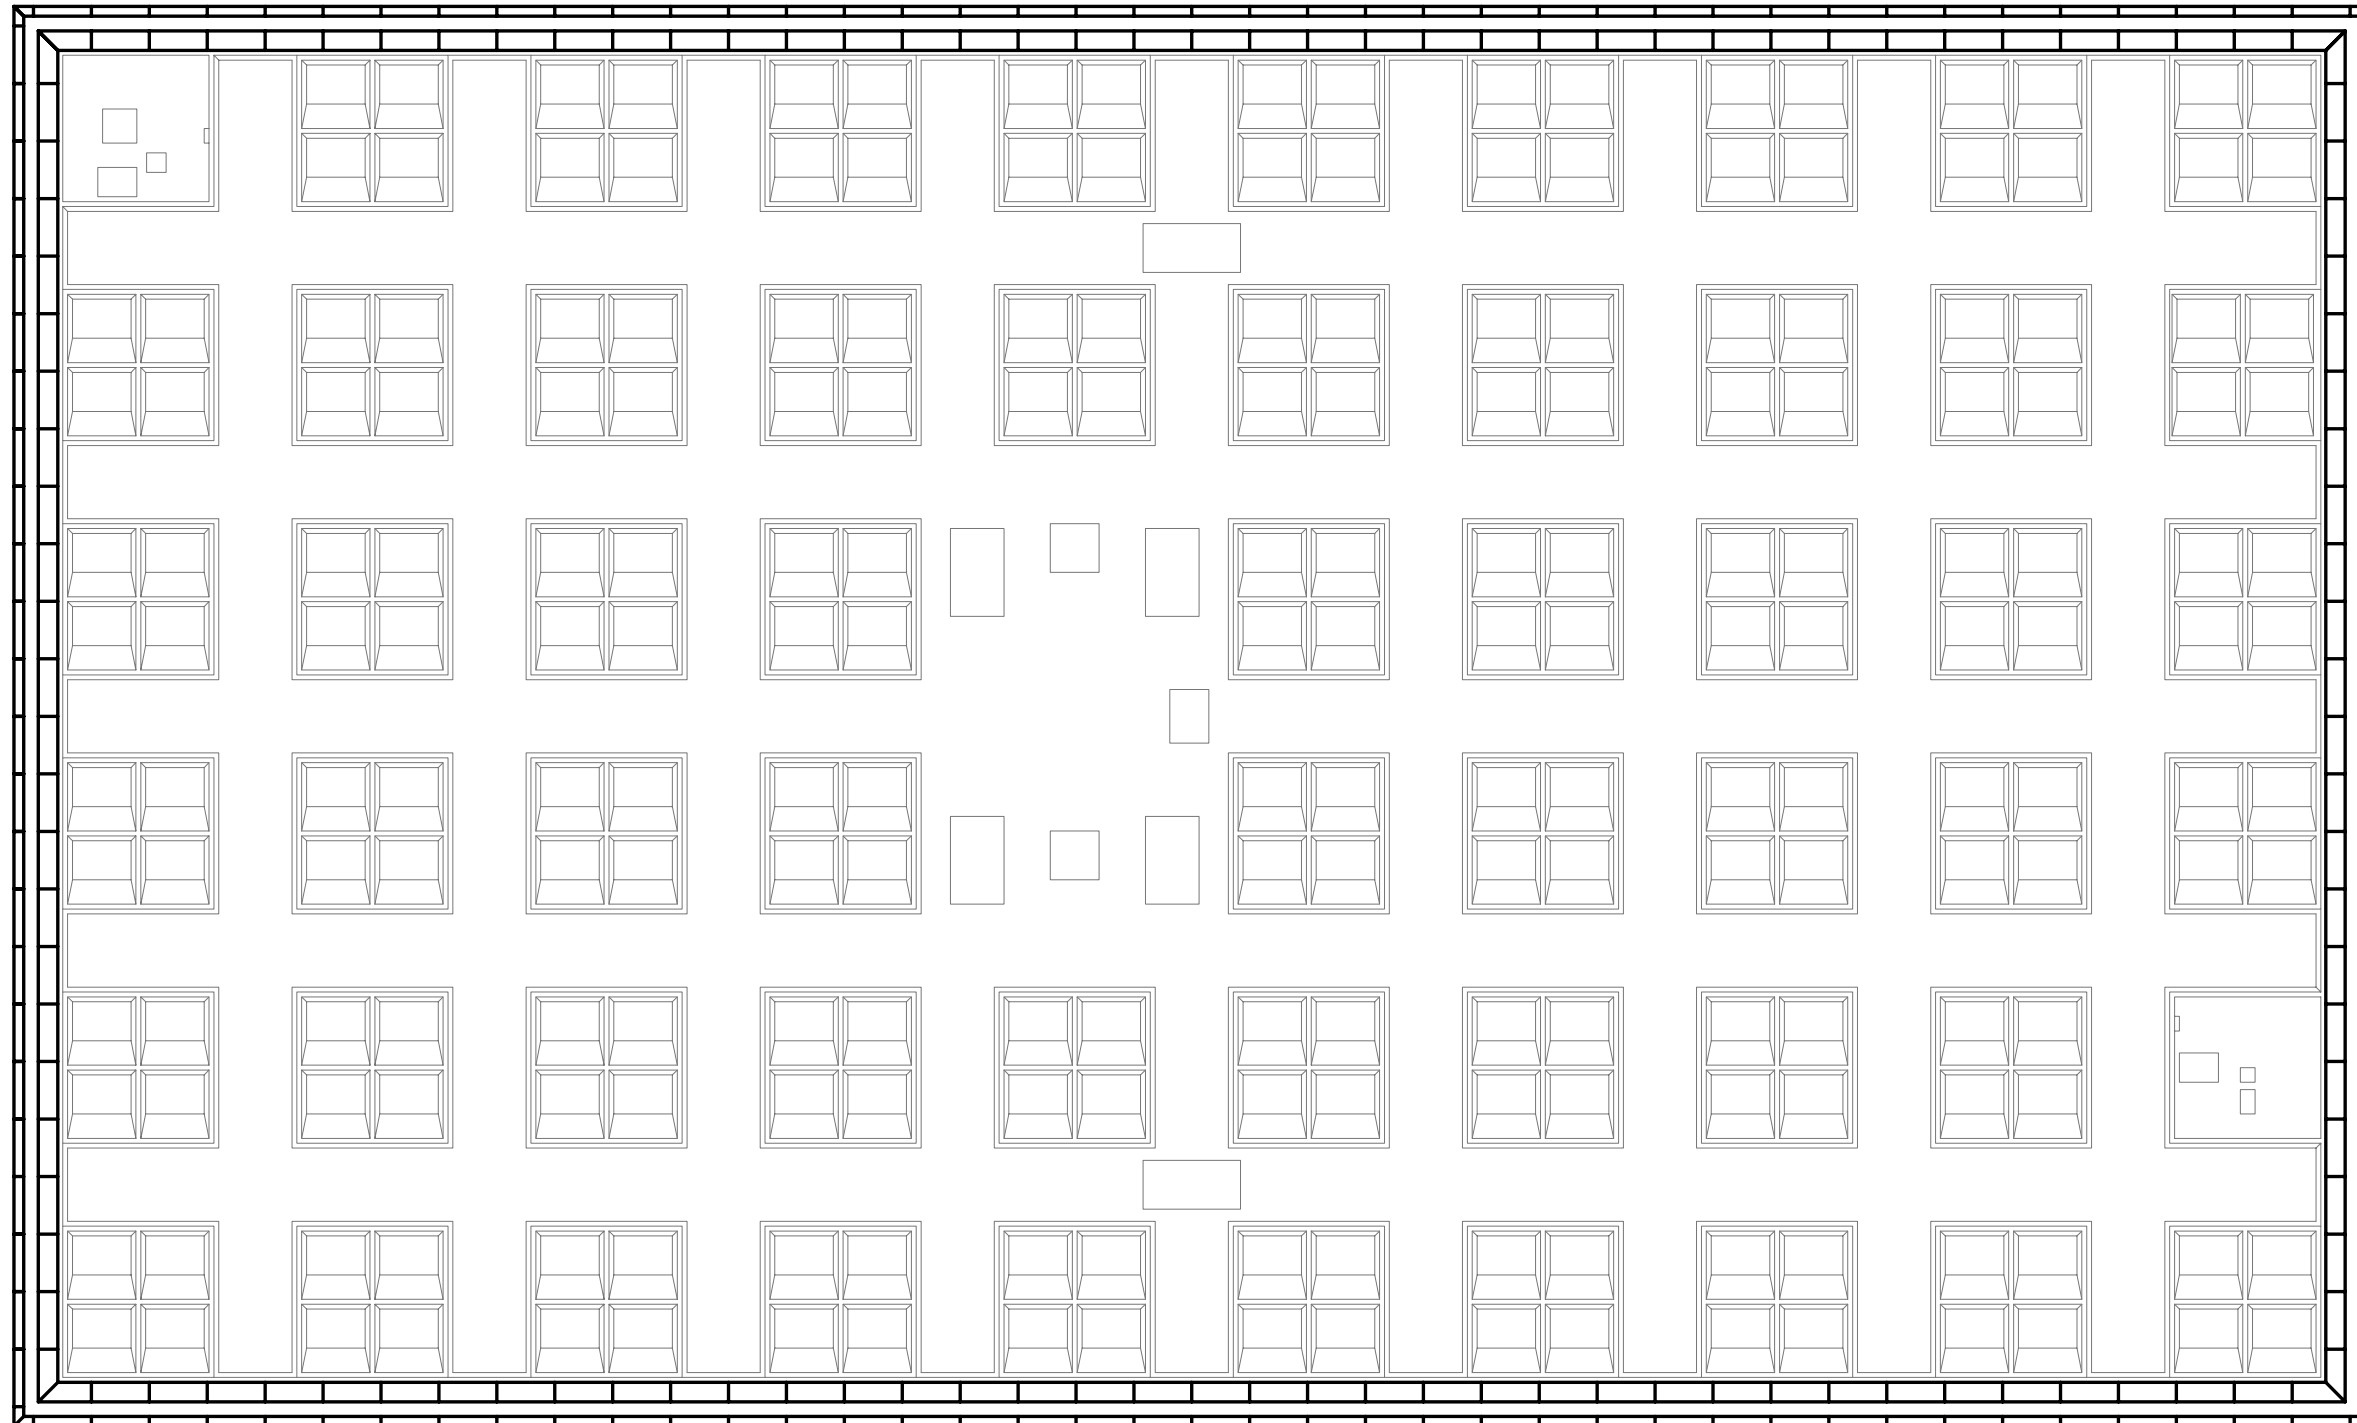

Planta Coberta




Alçat Nord

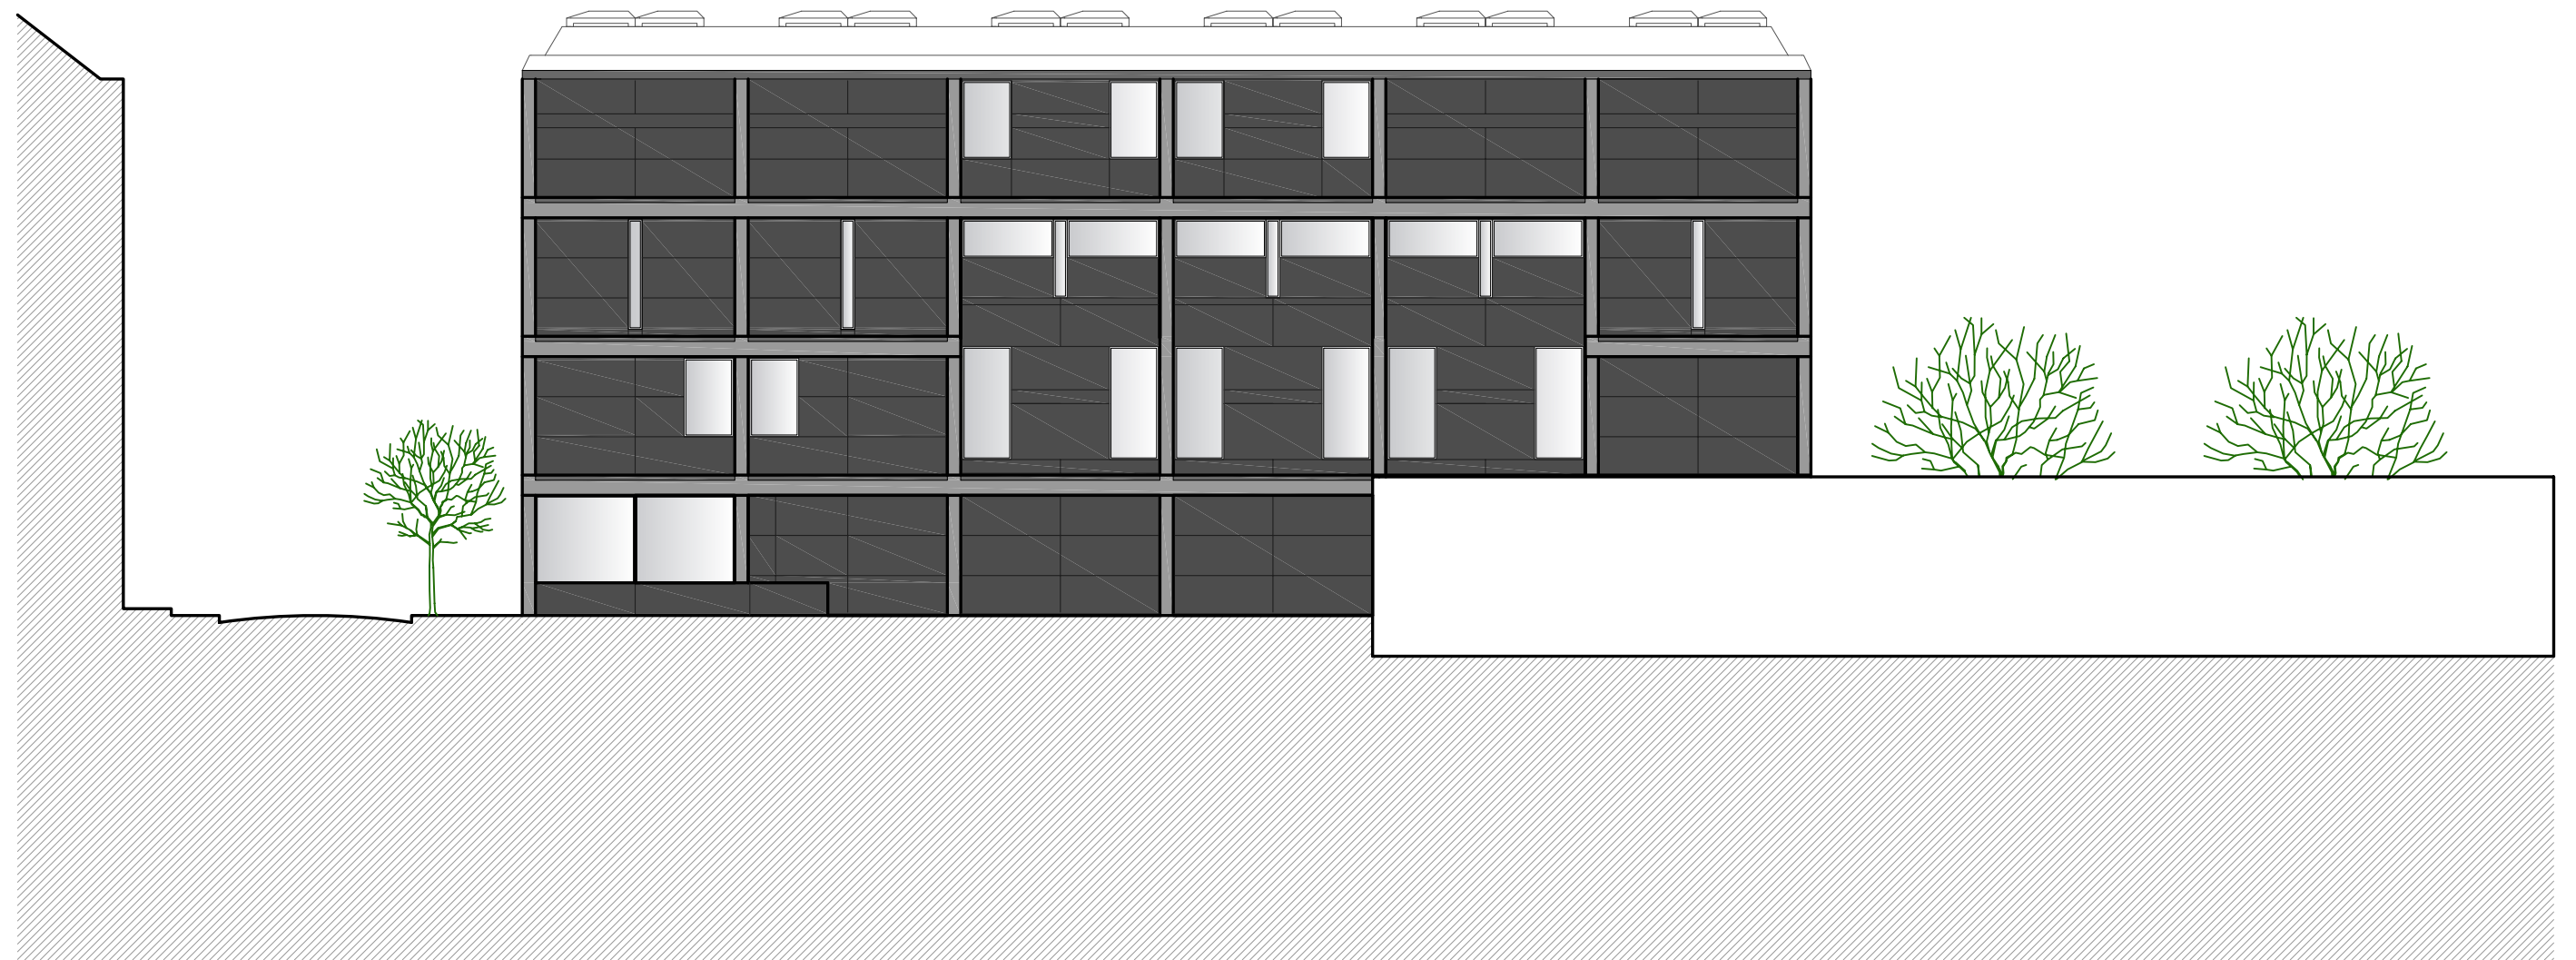

Alçat Est




Alçat Oest

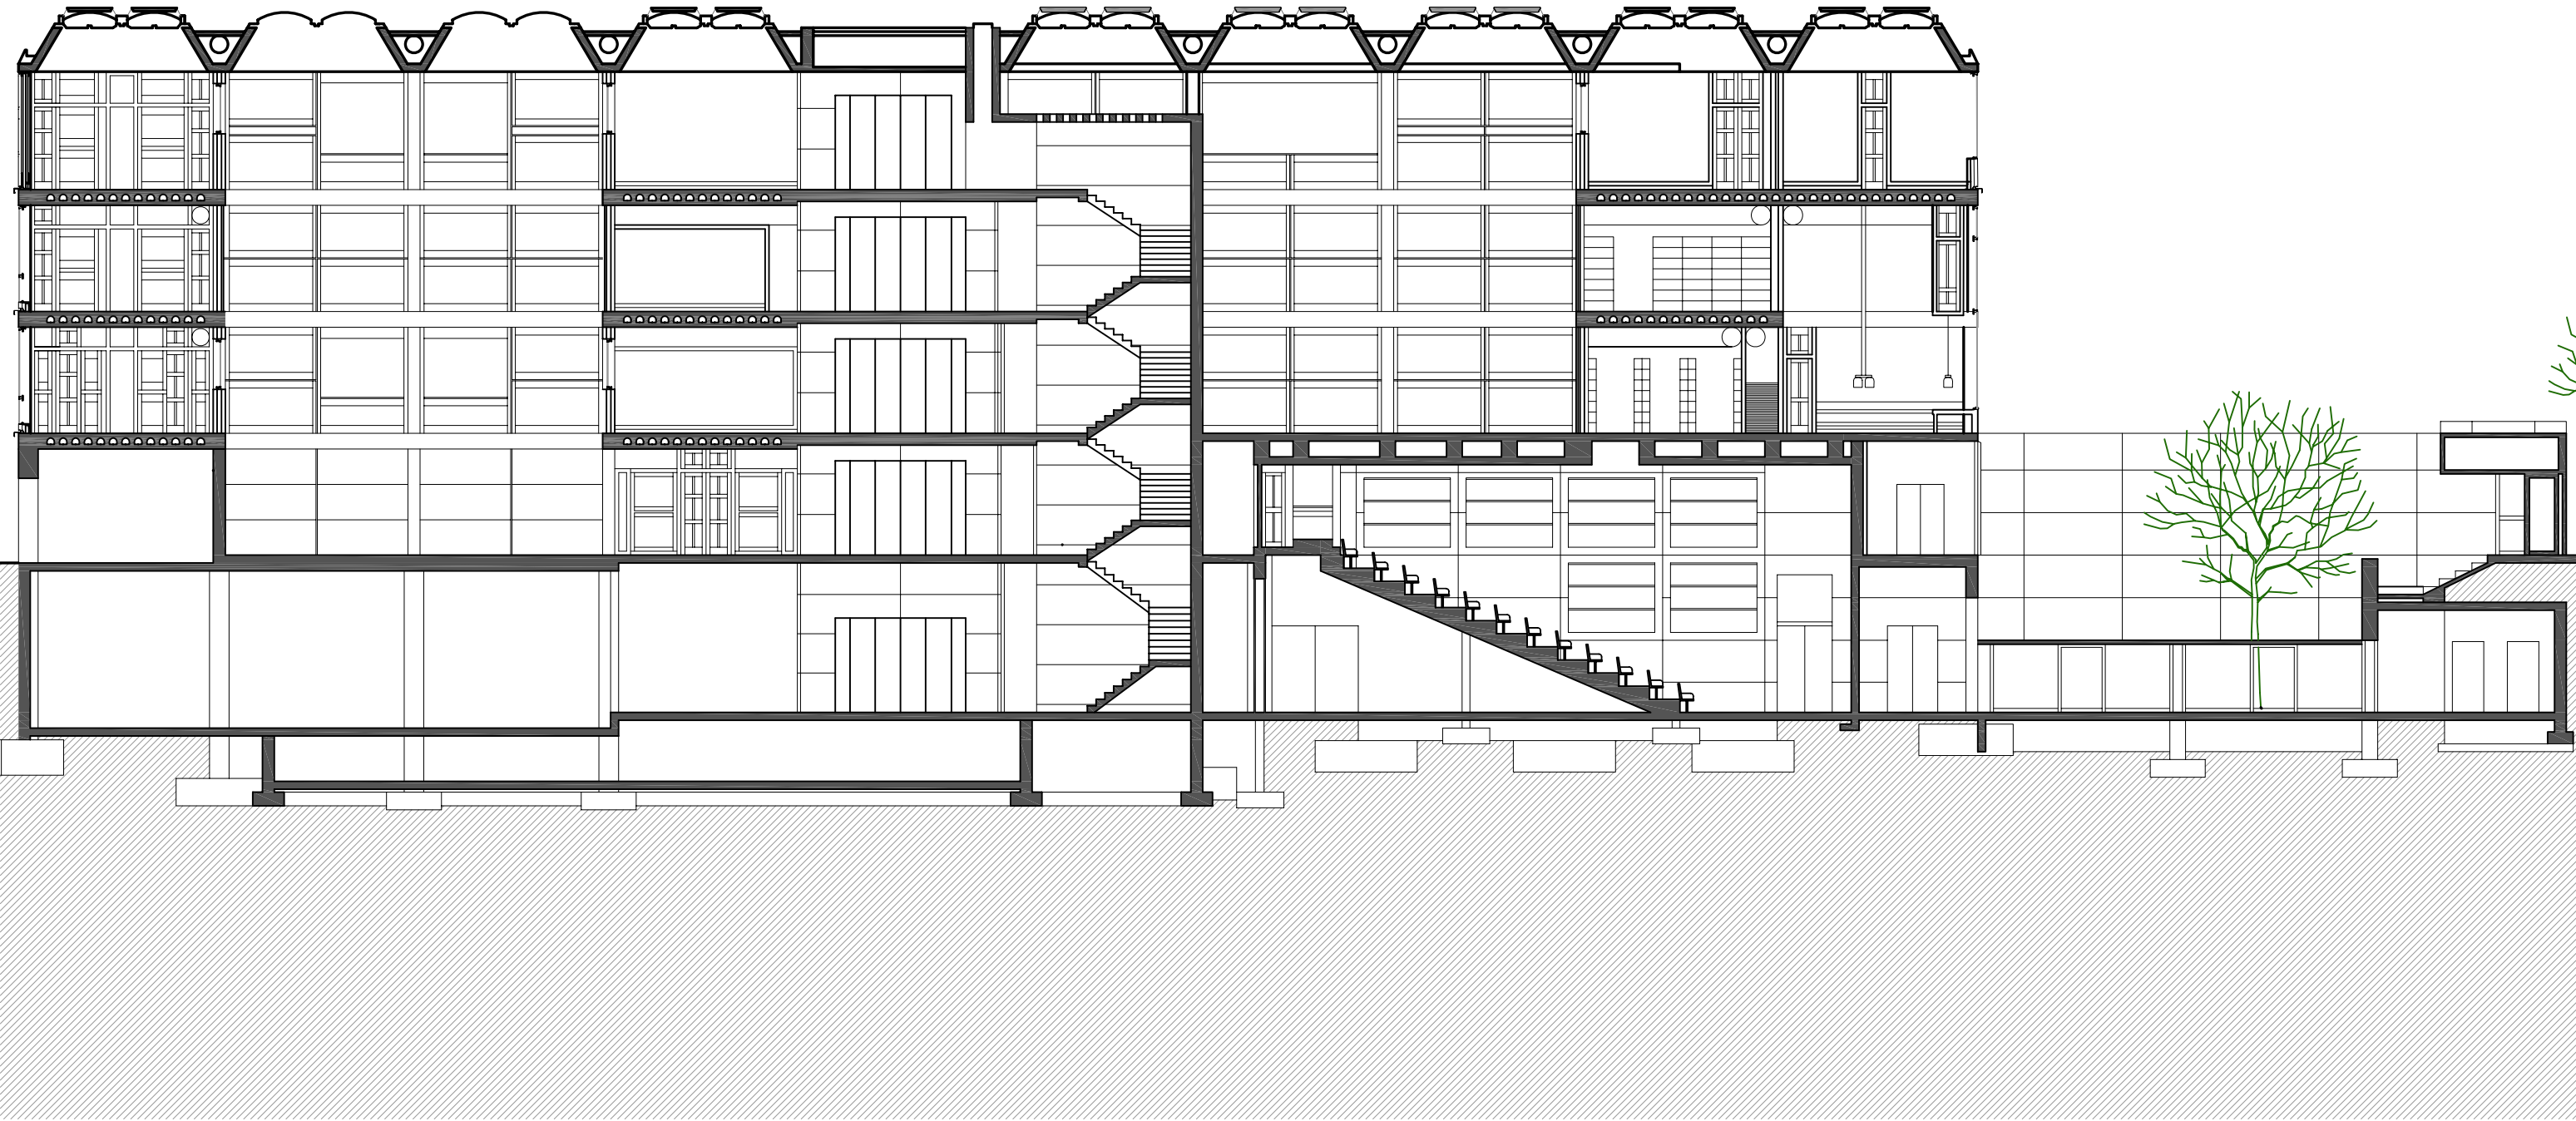

Secció Longitudinal



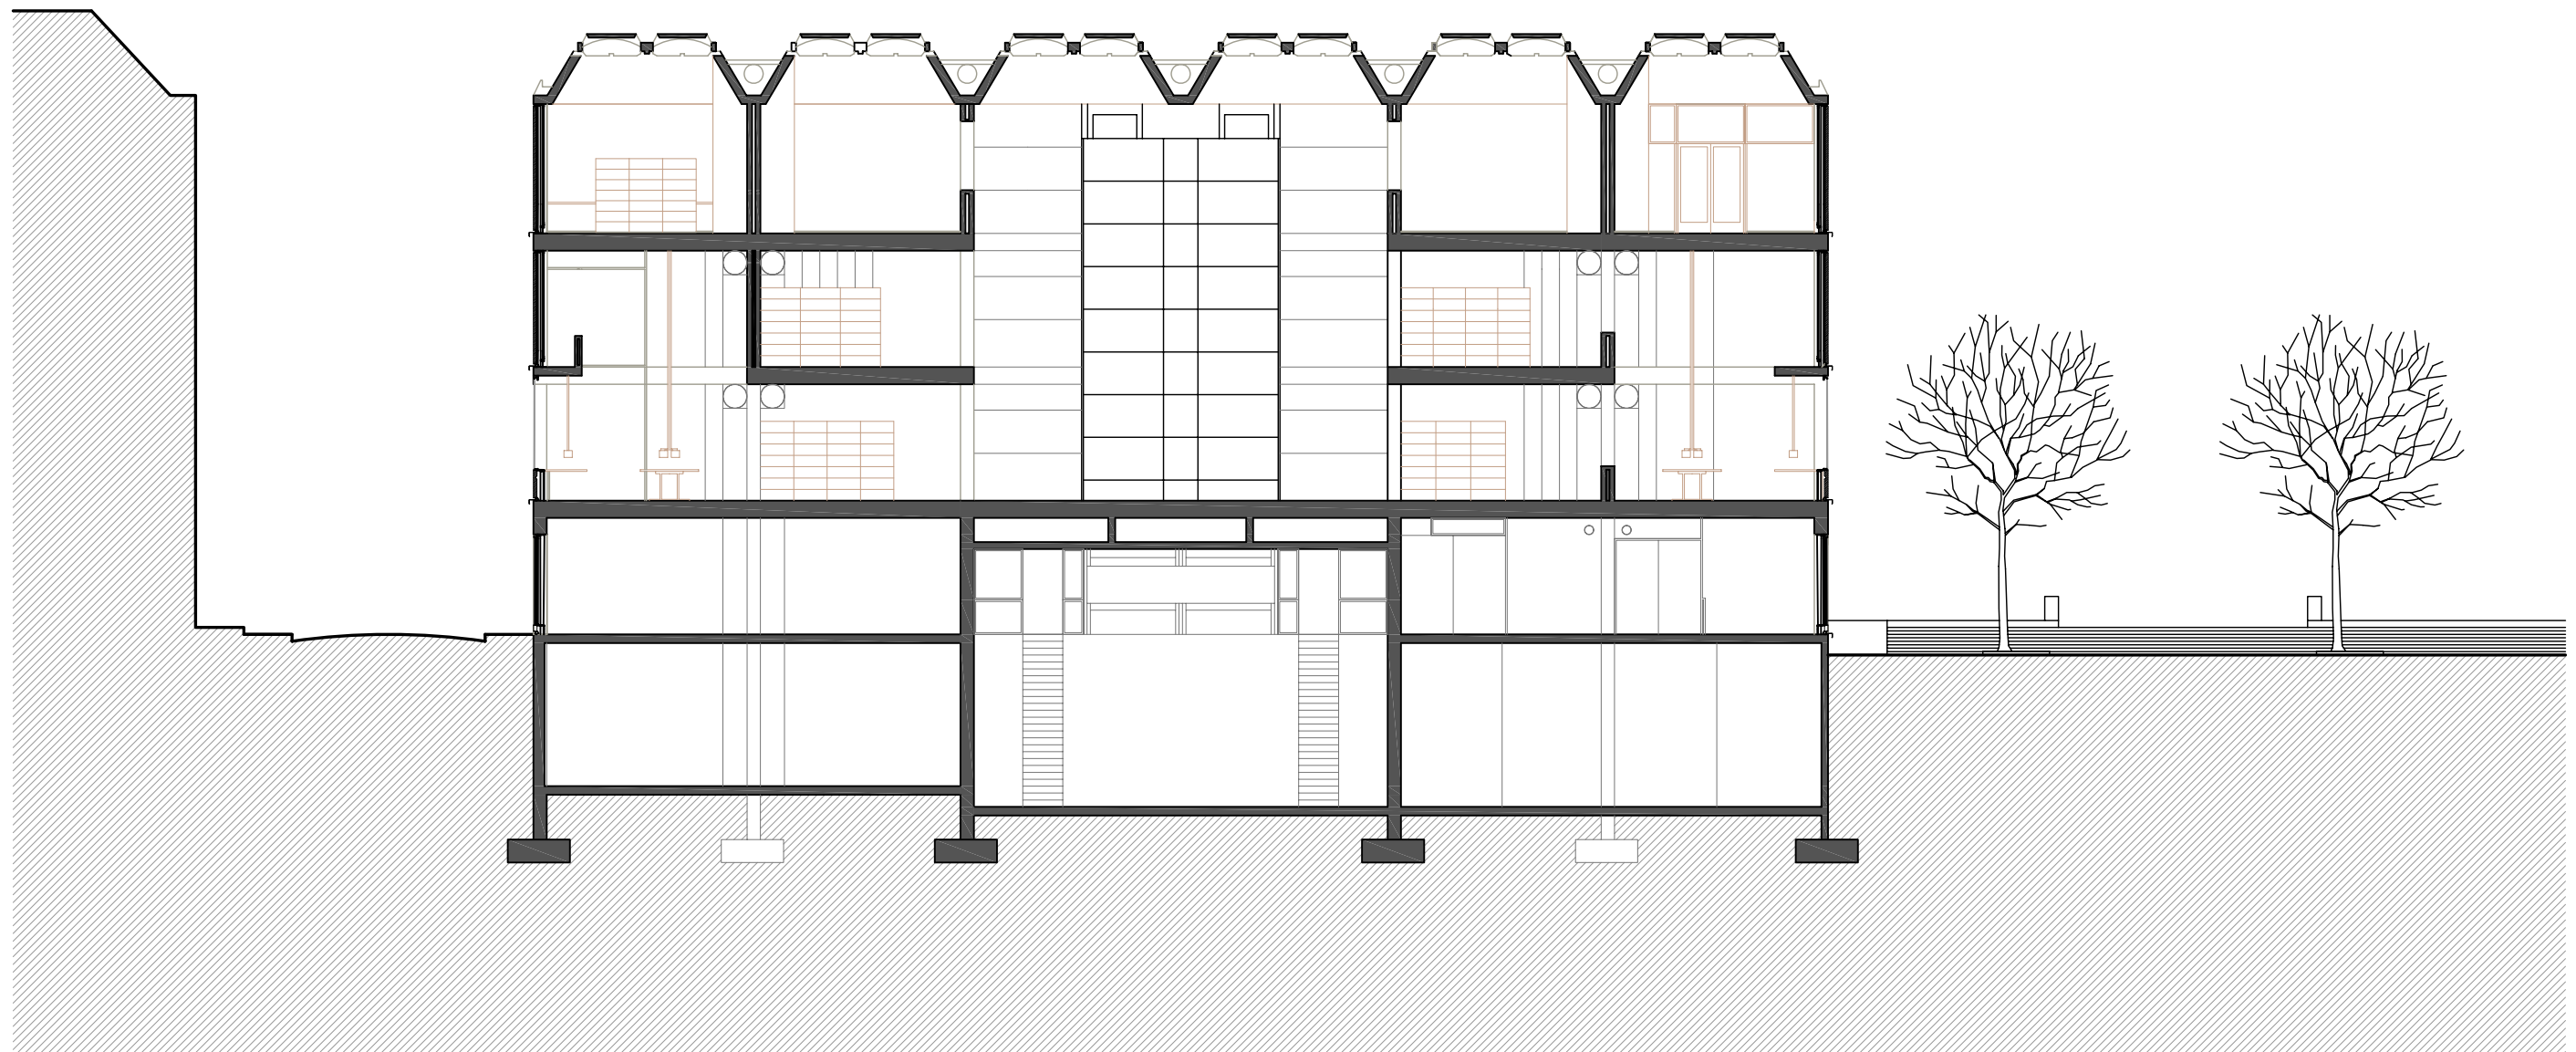

Secció Transversal