

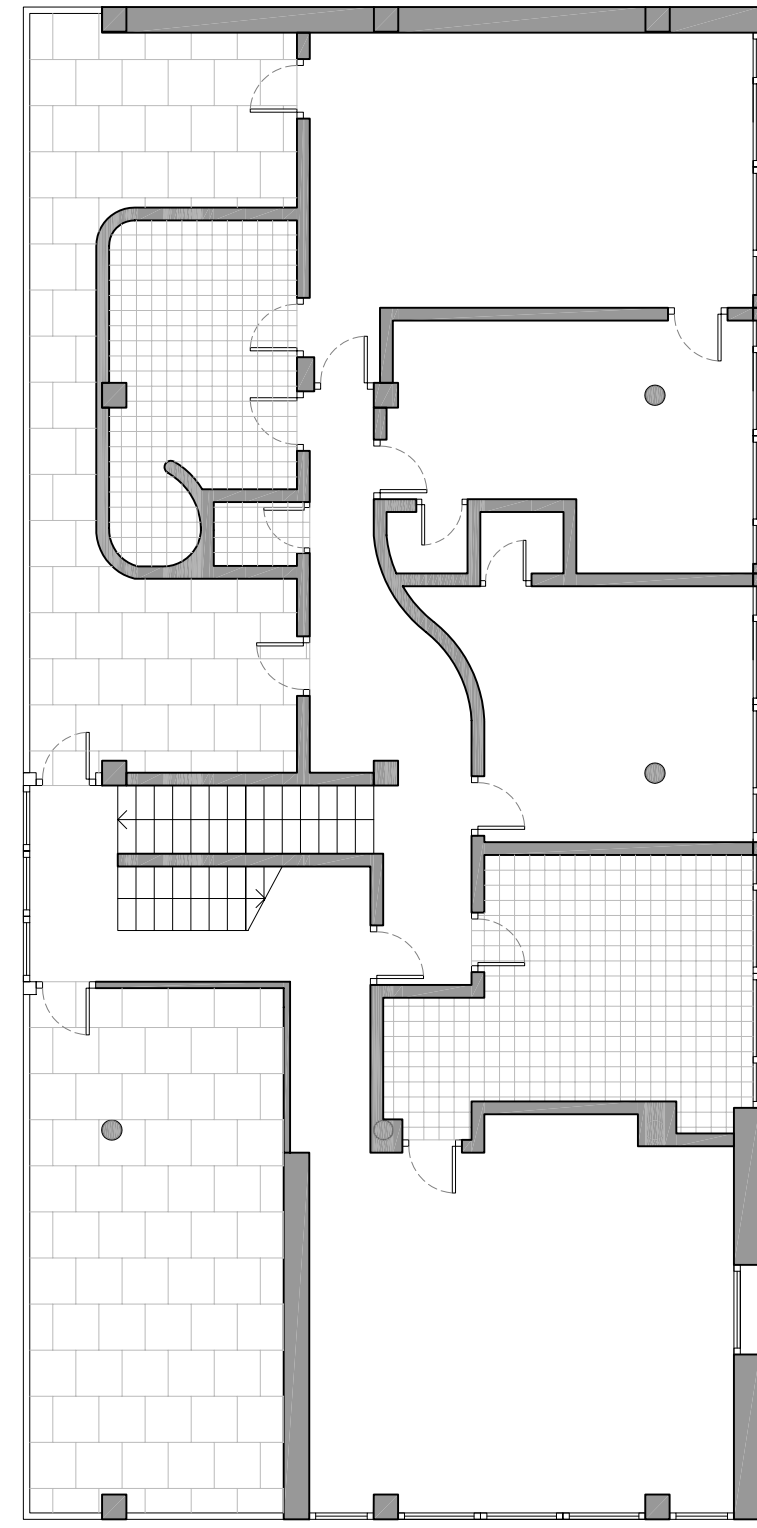



Planta baixa

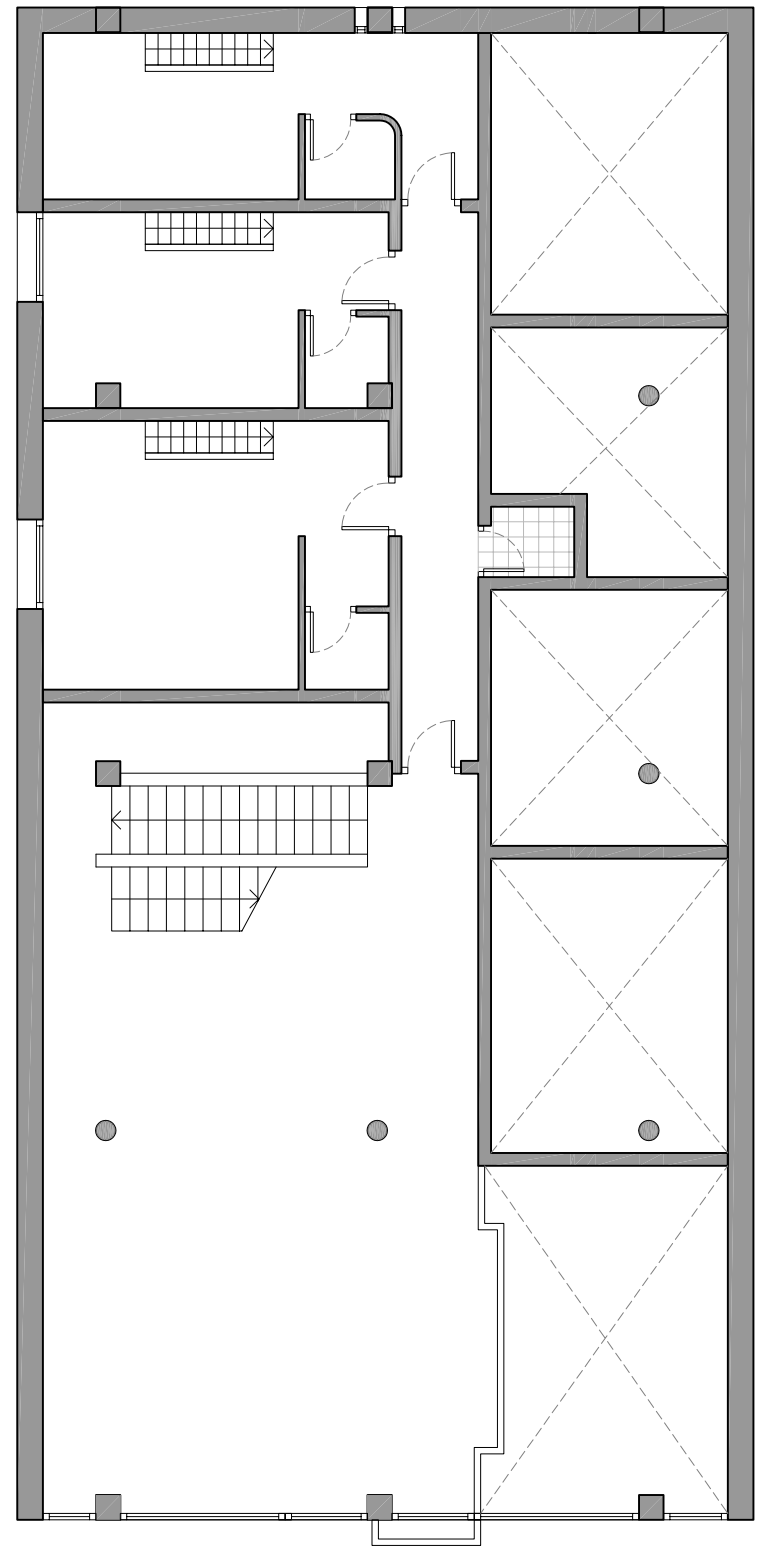



Planta primera

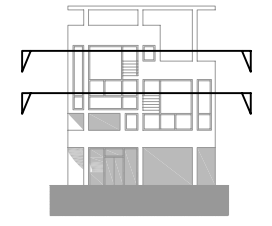


Planta segona

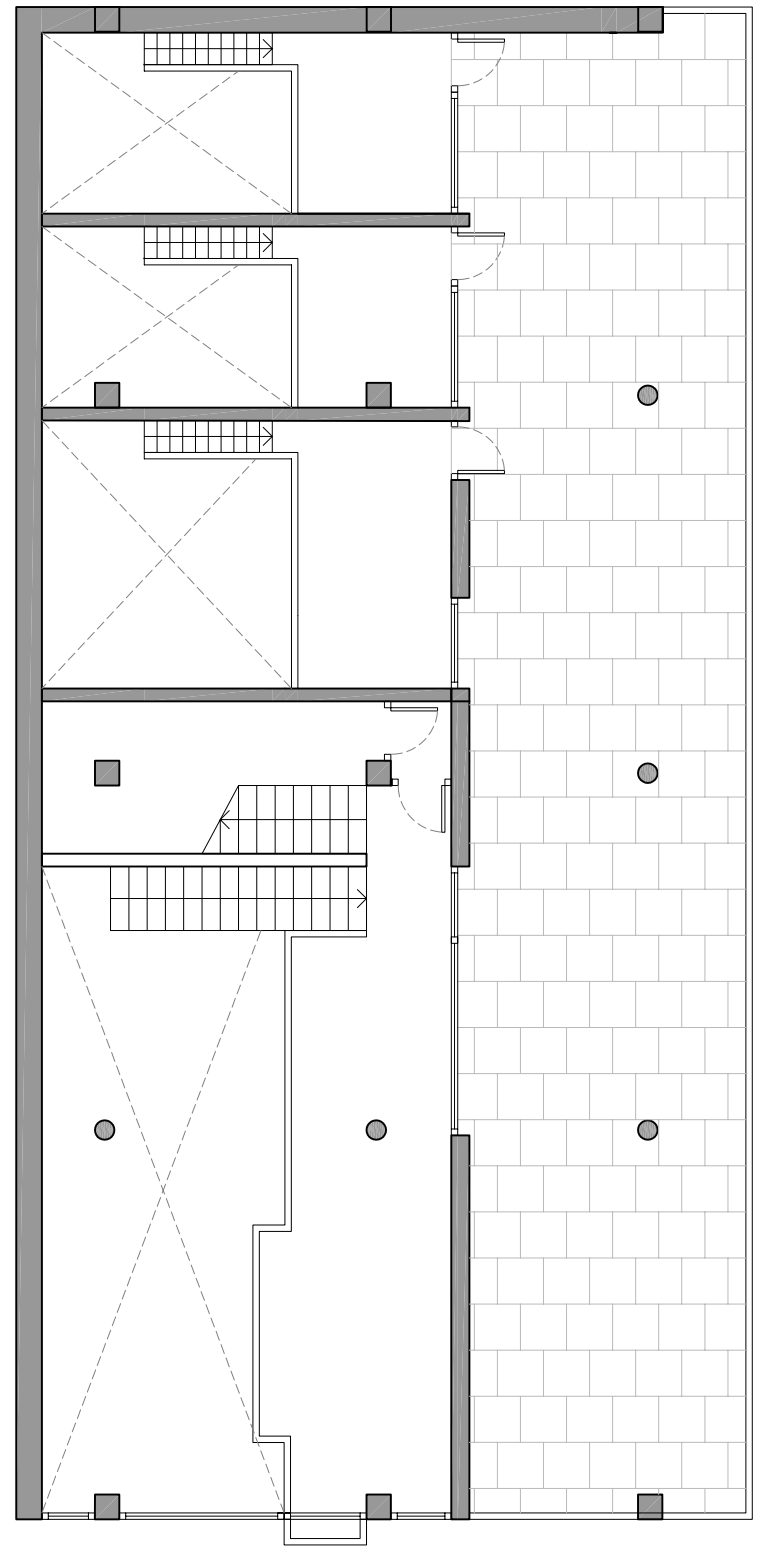



Planta tercera

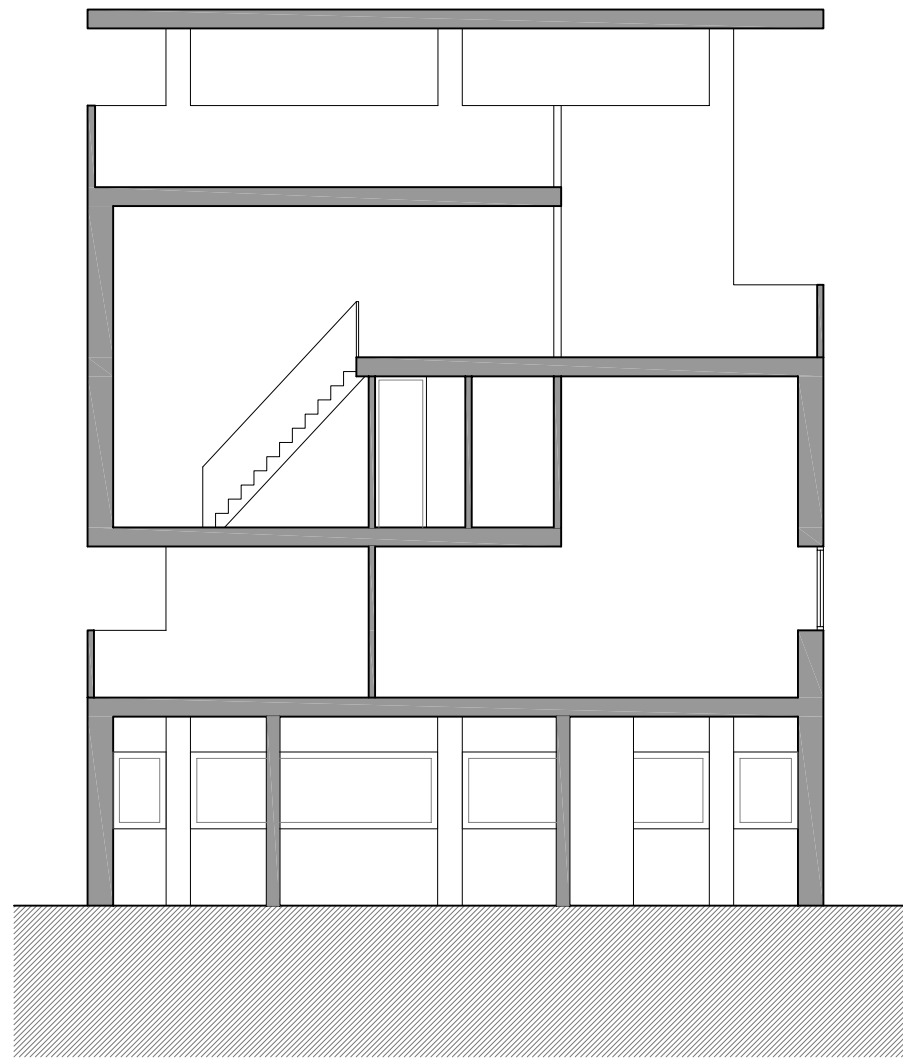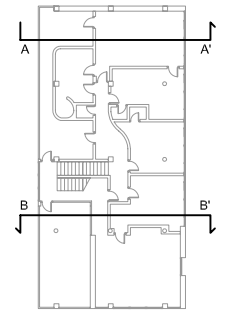


Secció A-A'

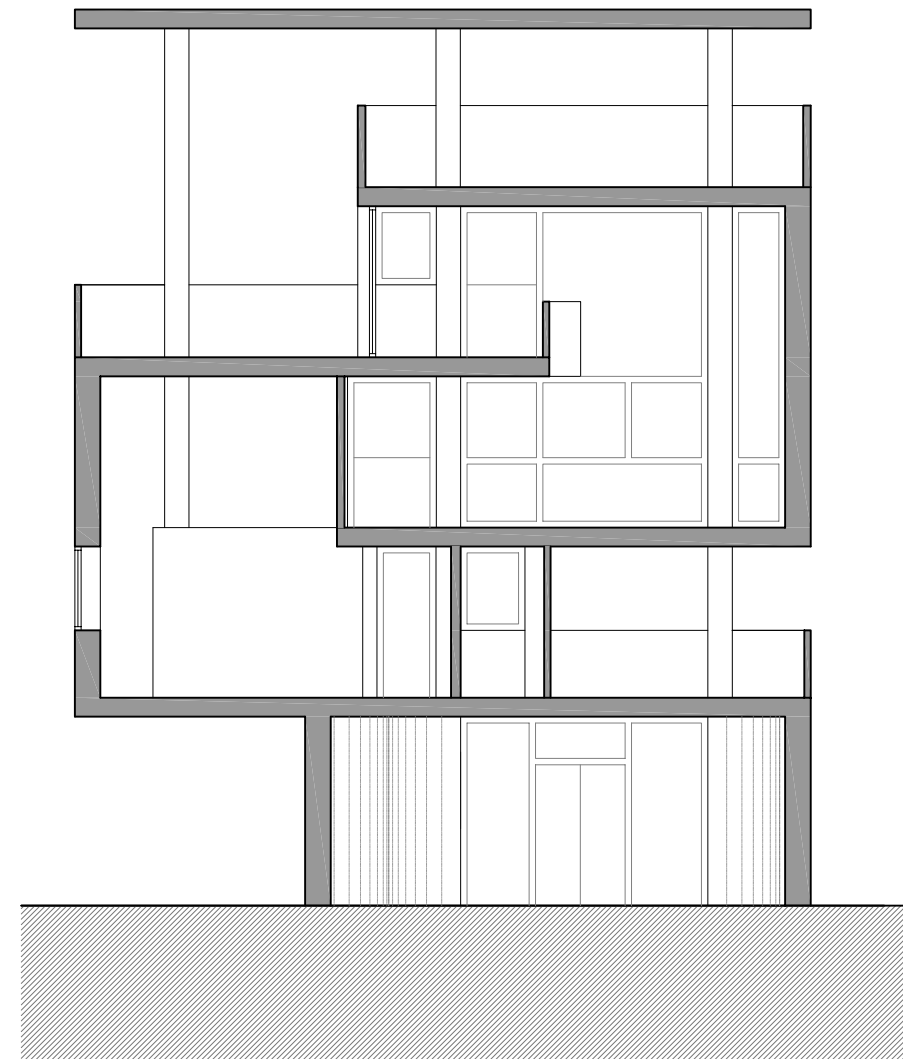



Secció B-B'

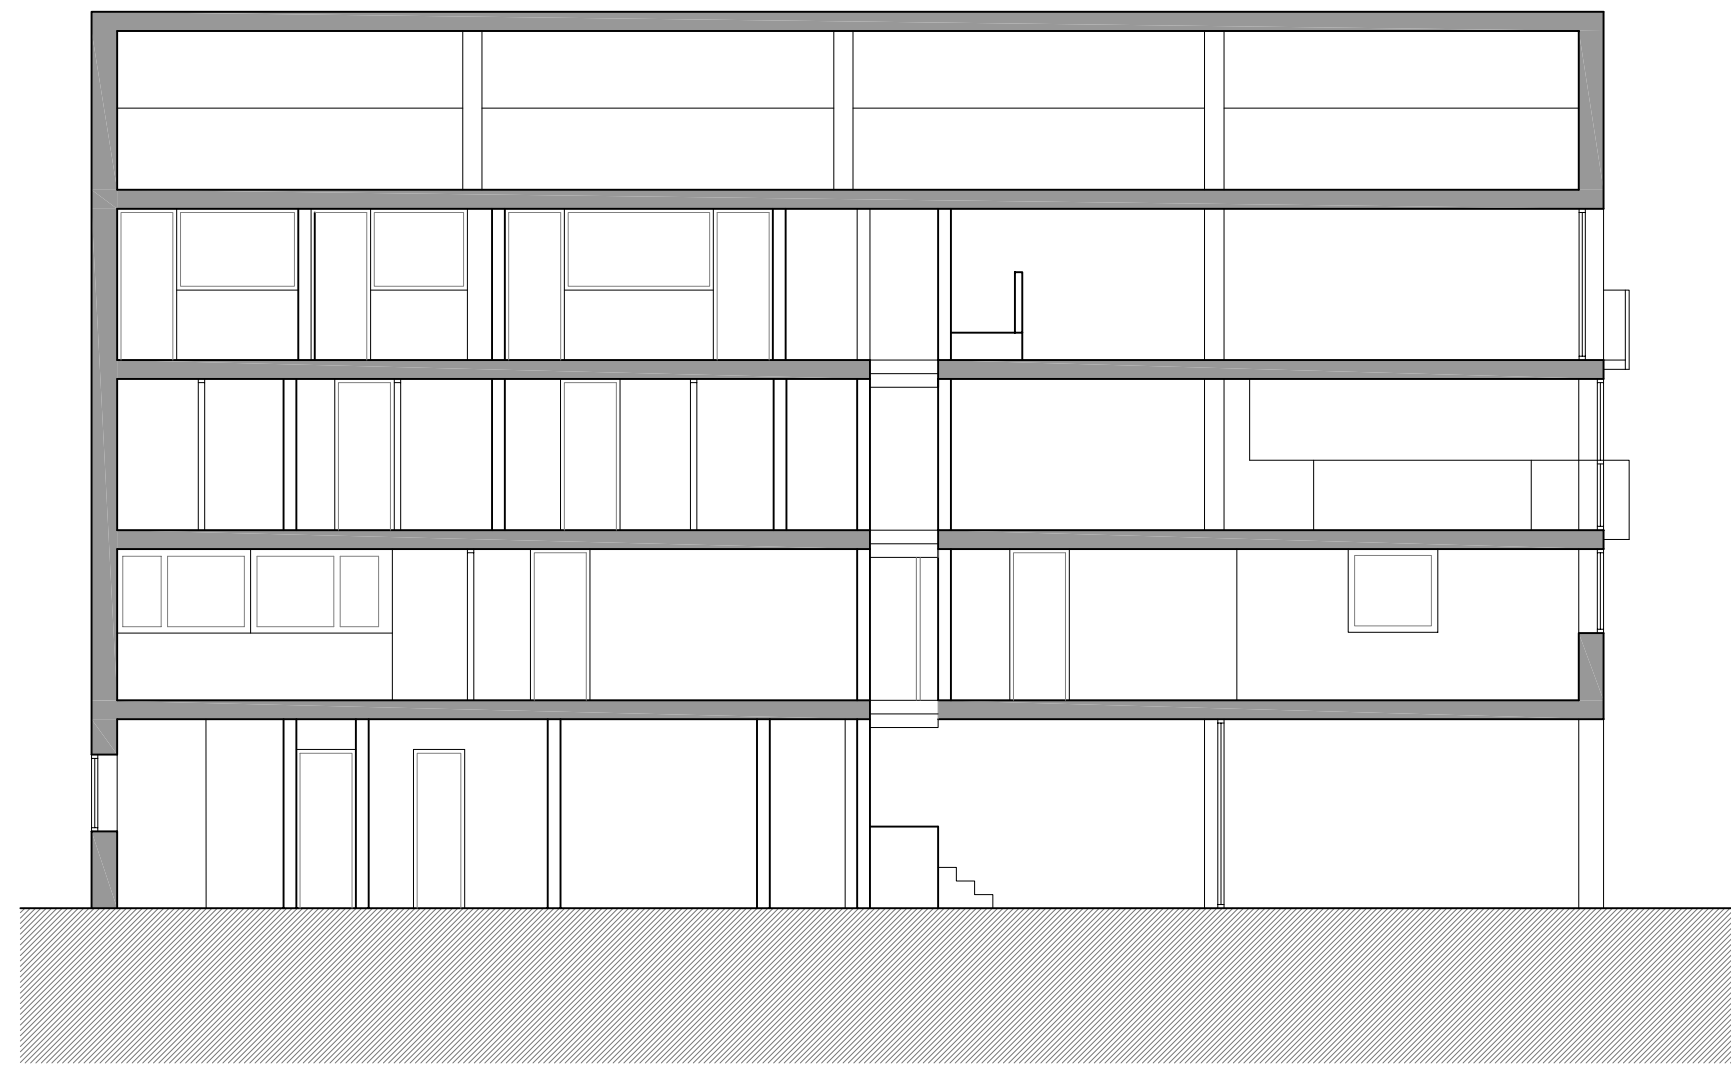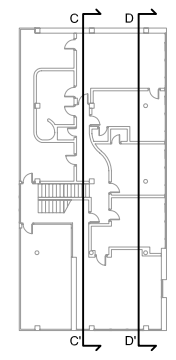


Secció C-C'

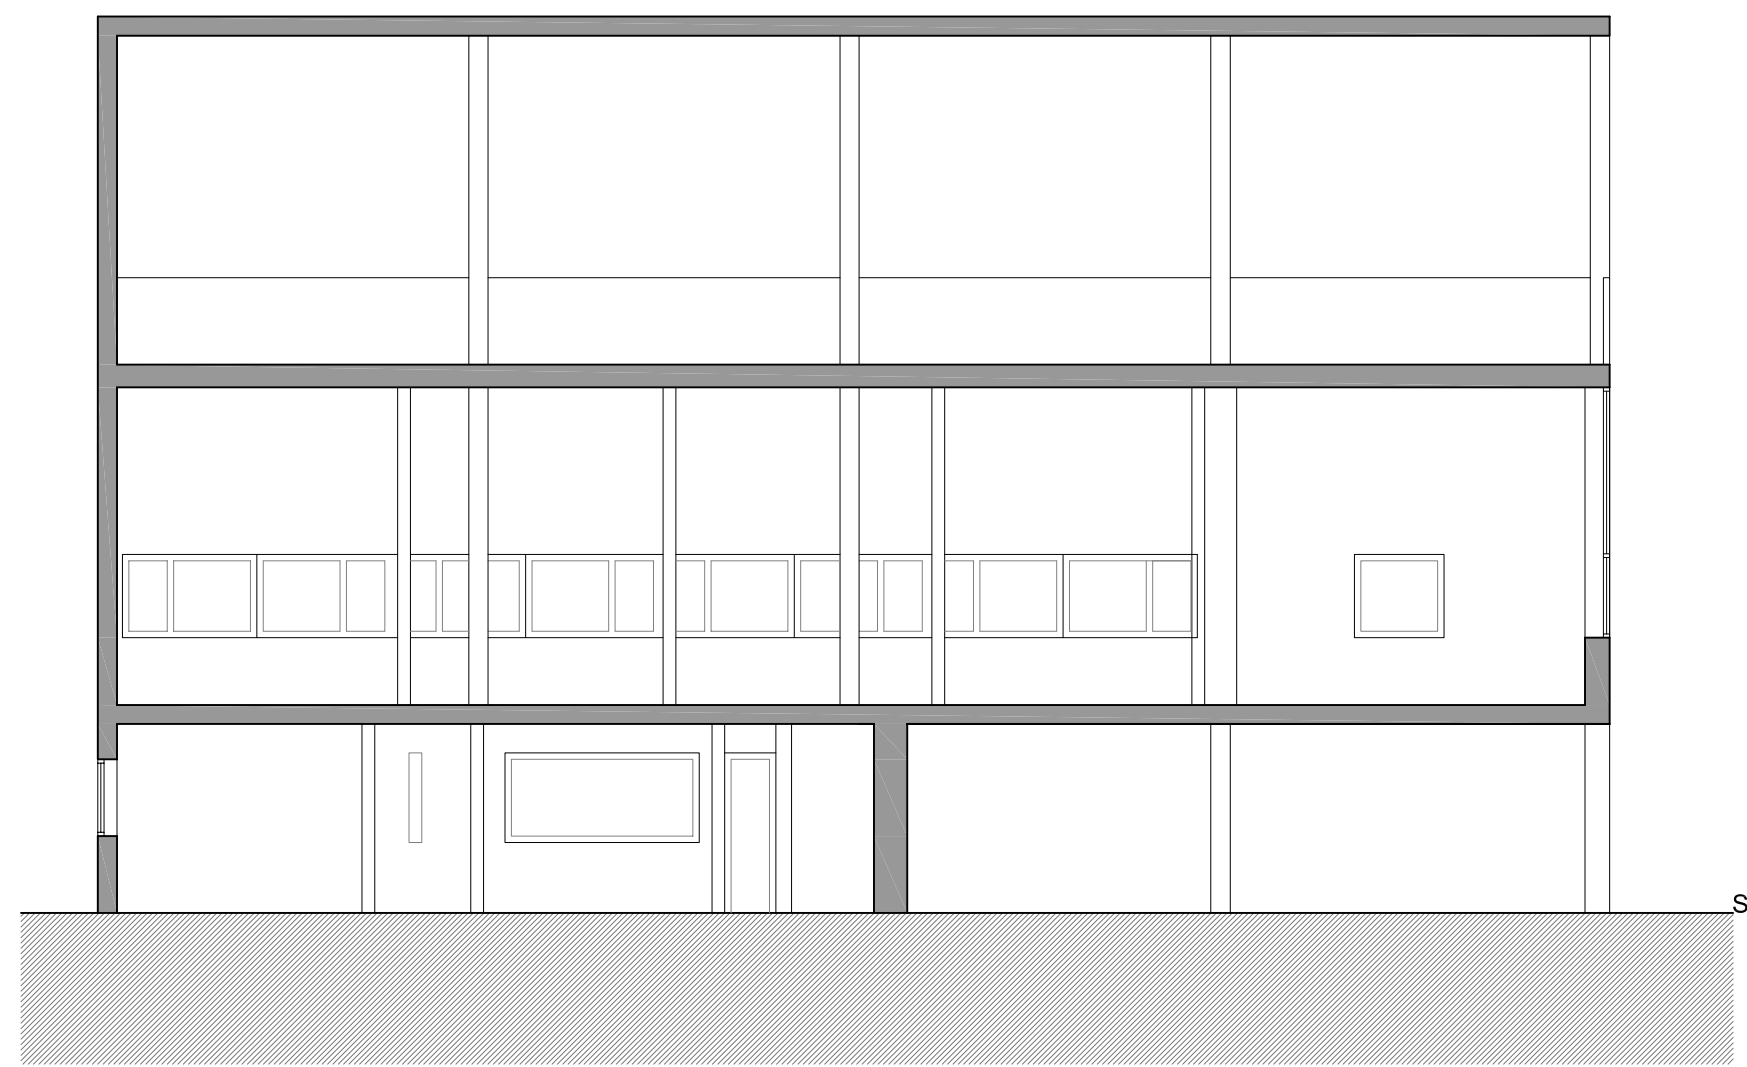



Secció D-D'

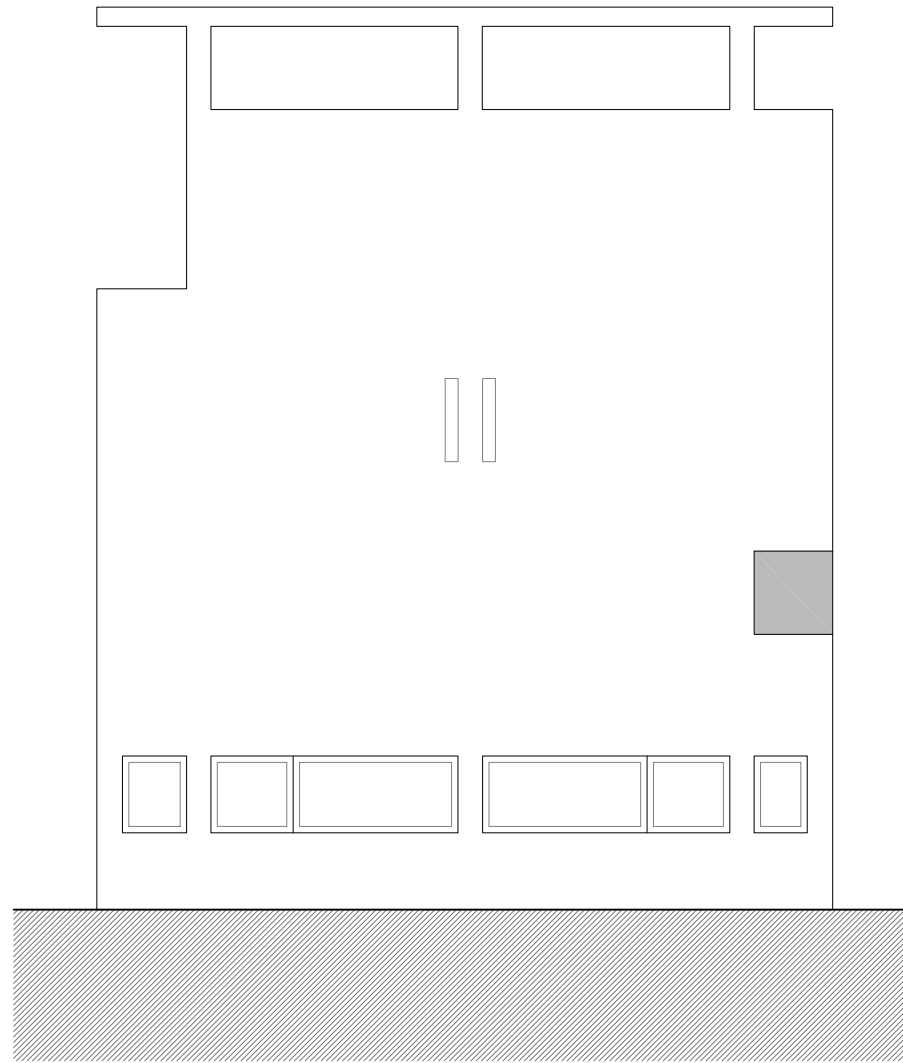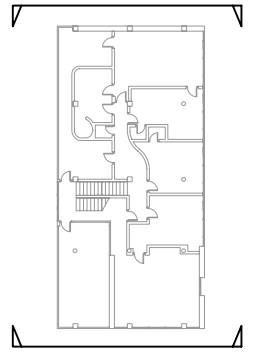

Façana Est

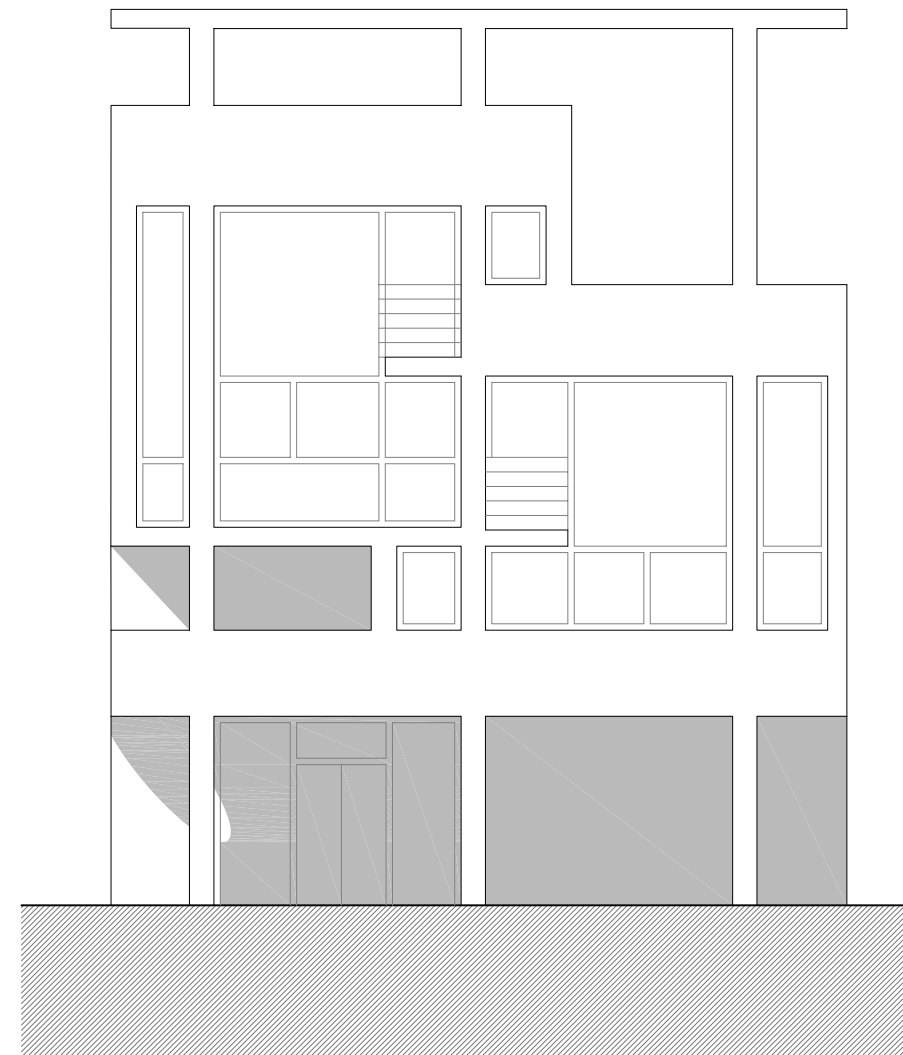

Façana Oest

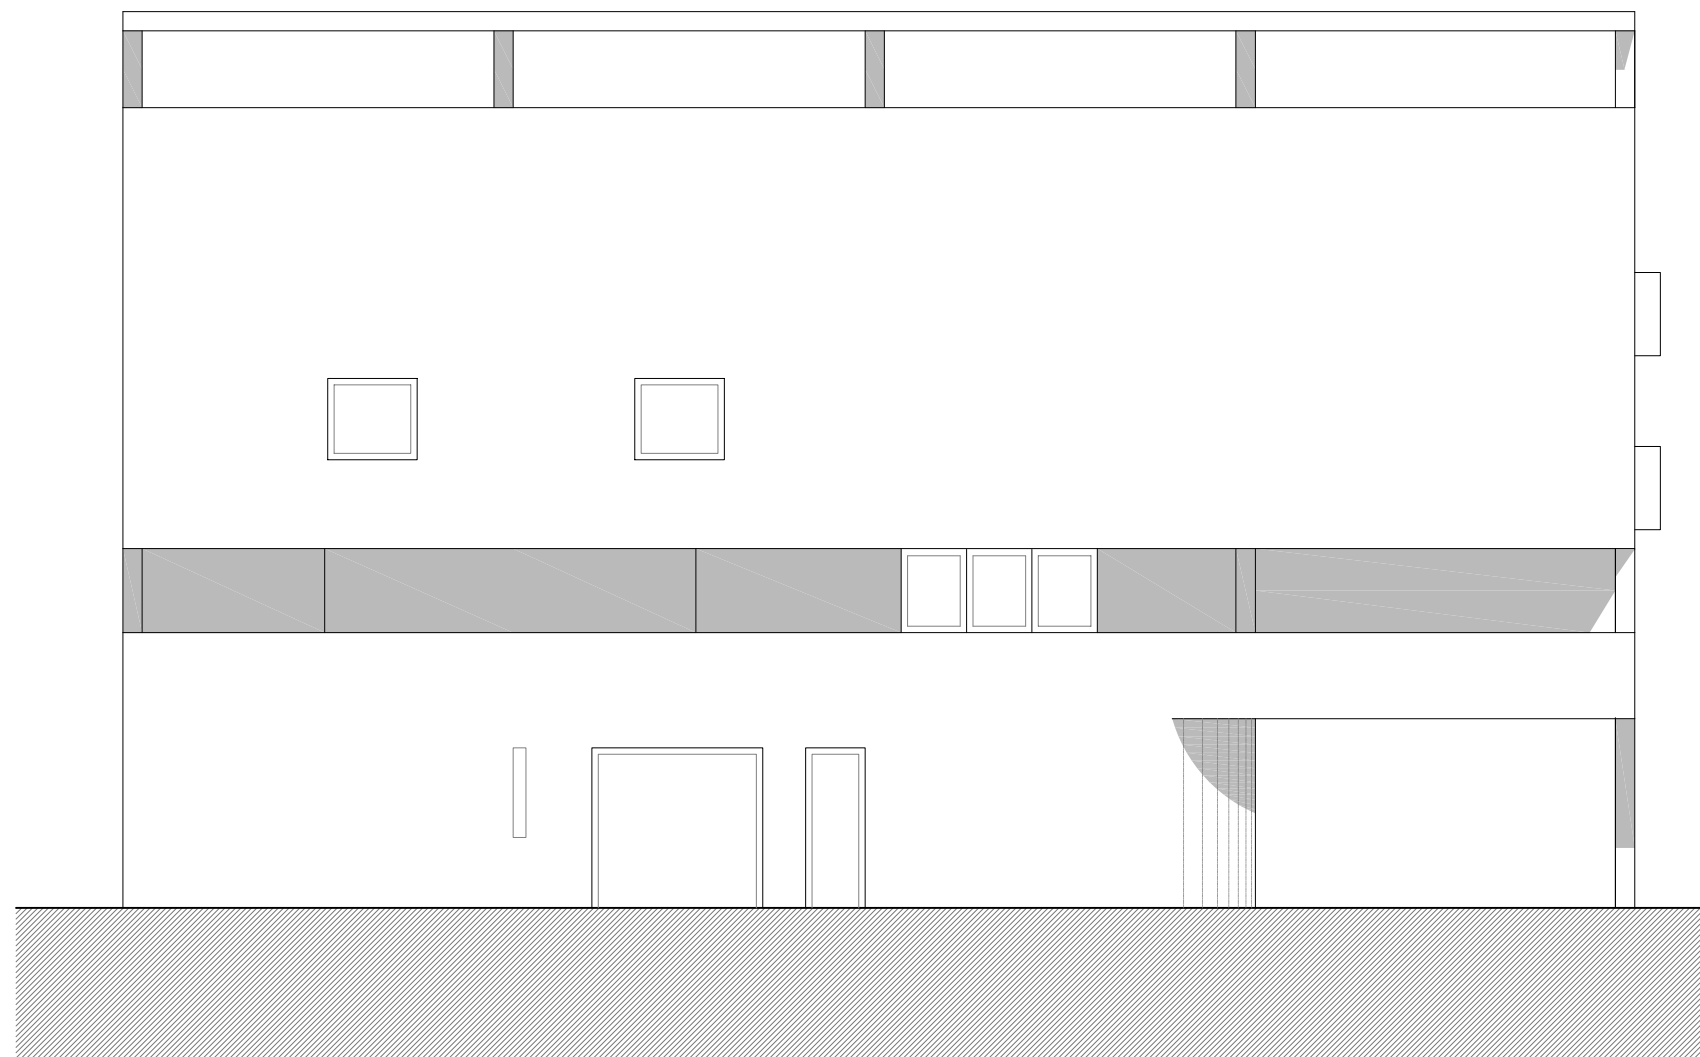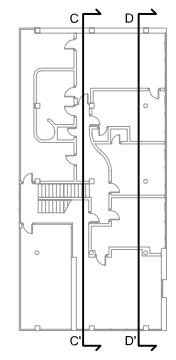

Façana Sud



Façana Nord