

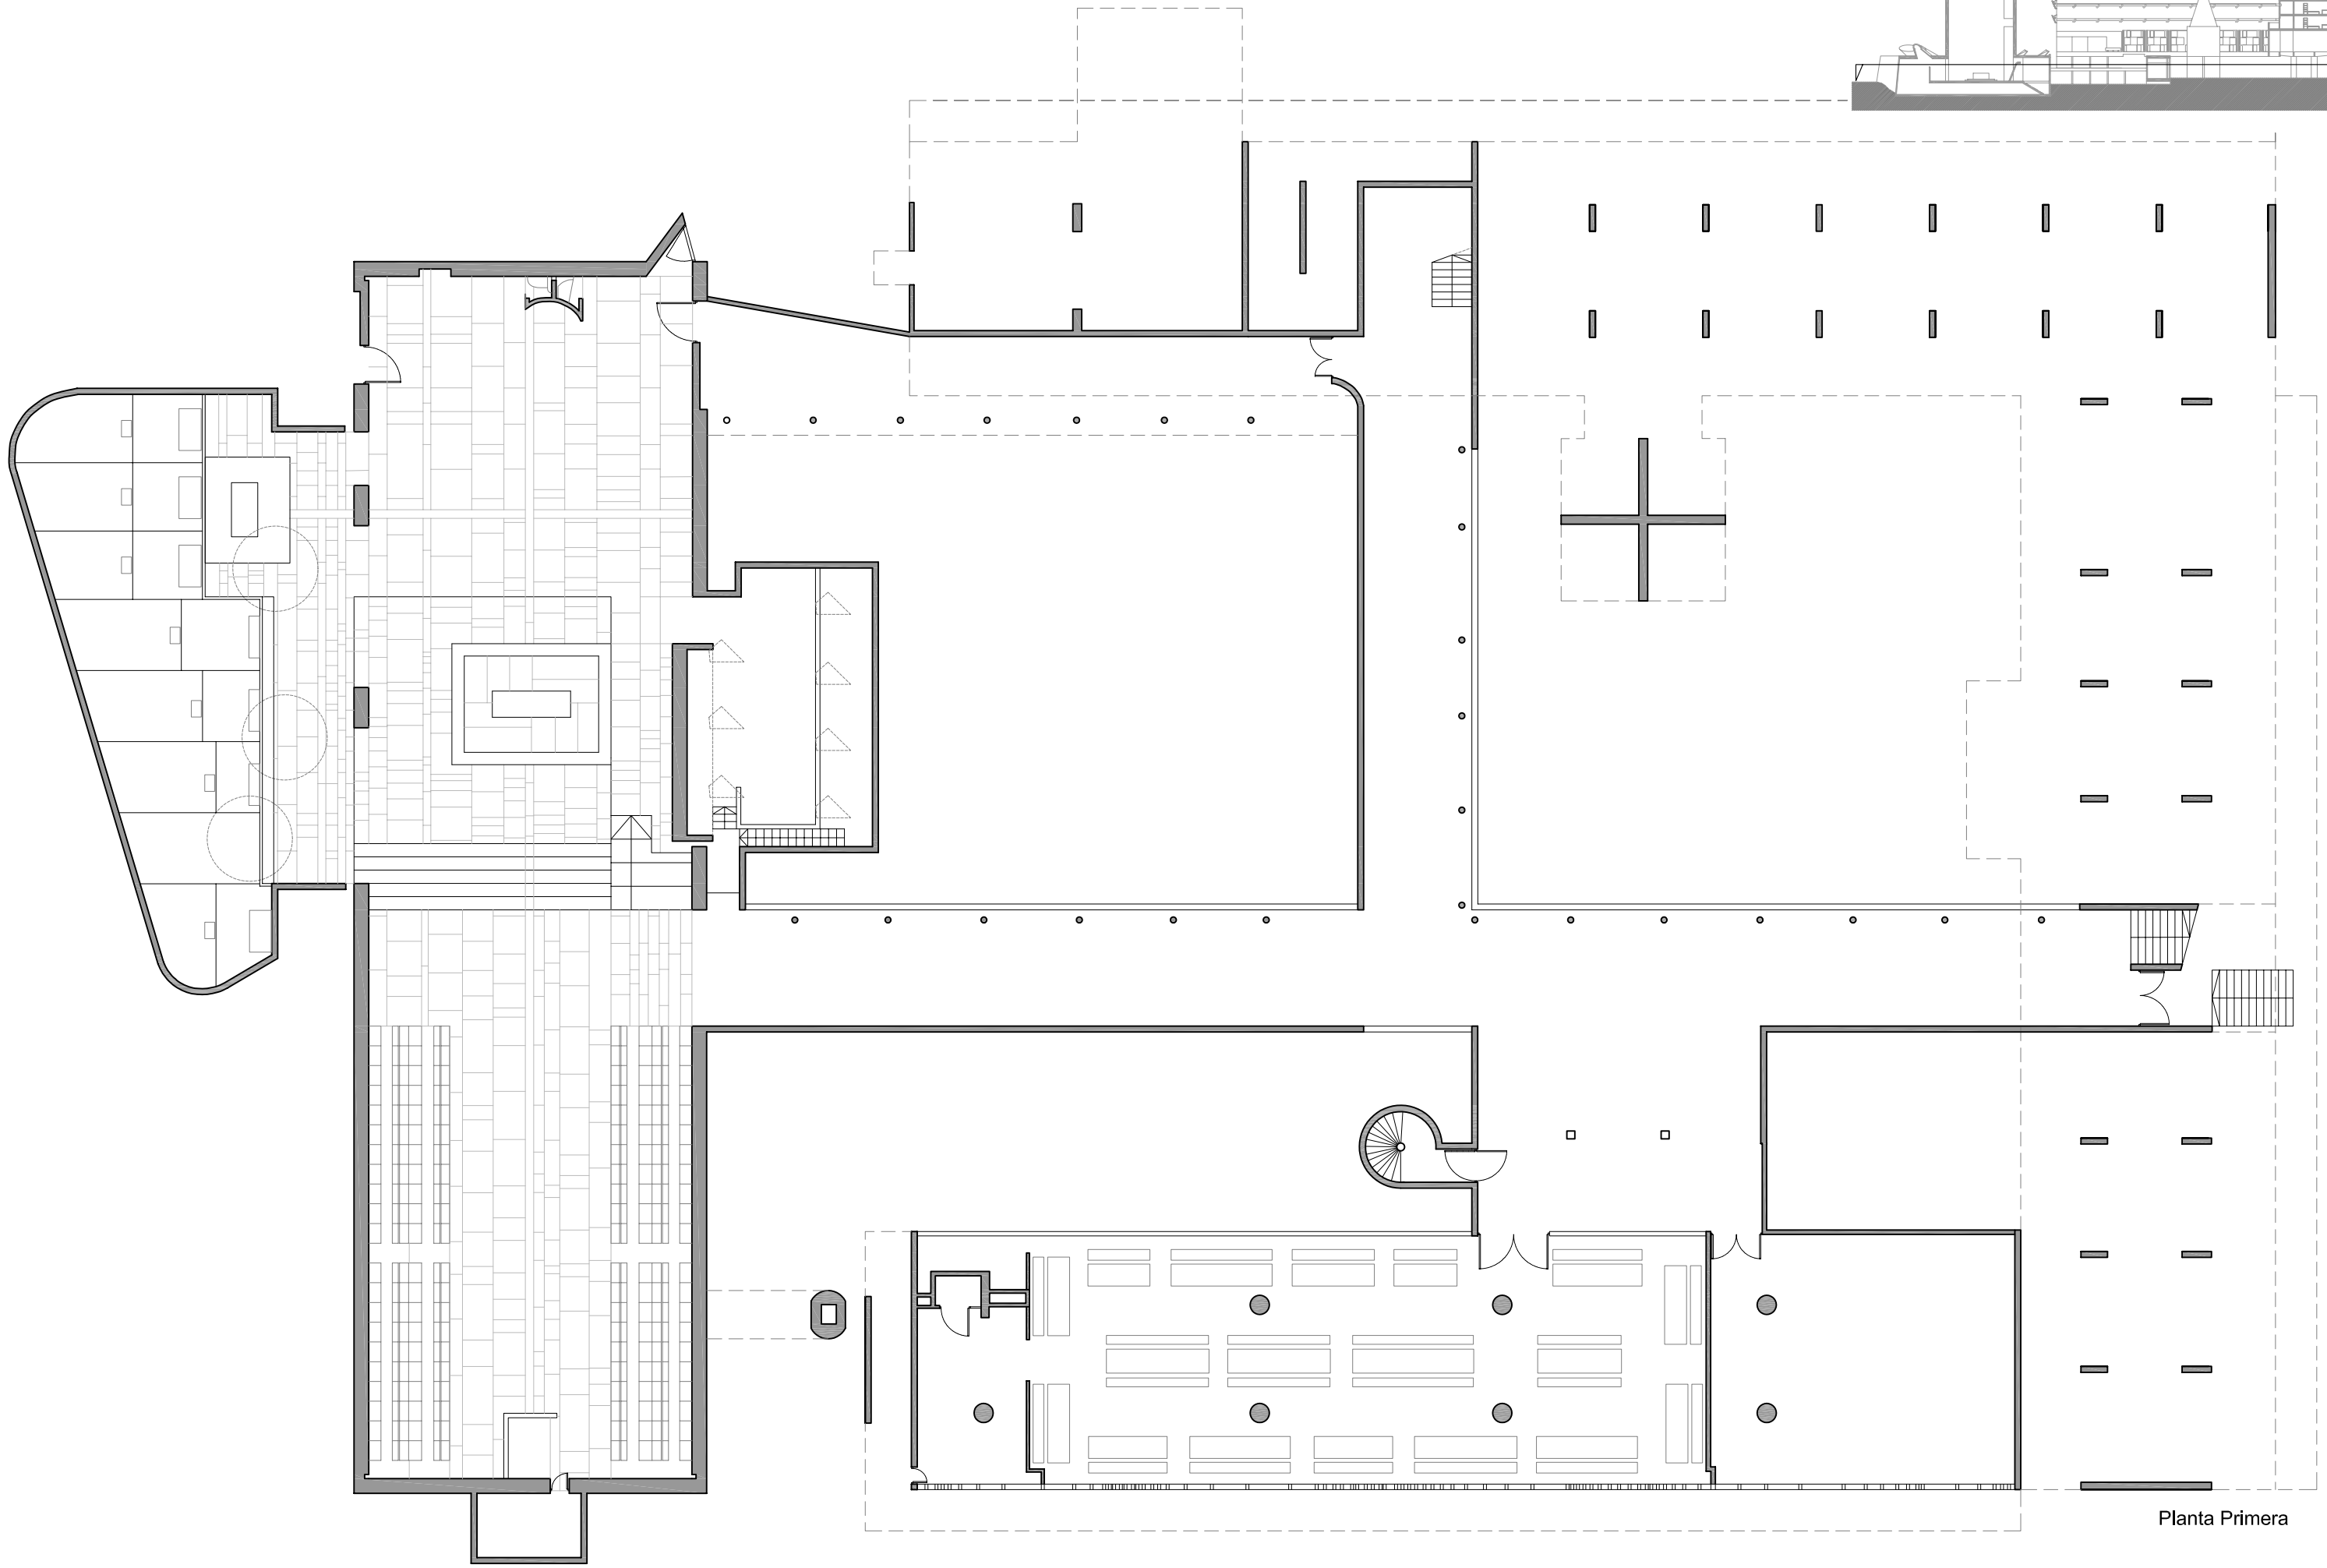




Planta Baixa

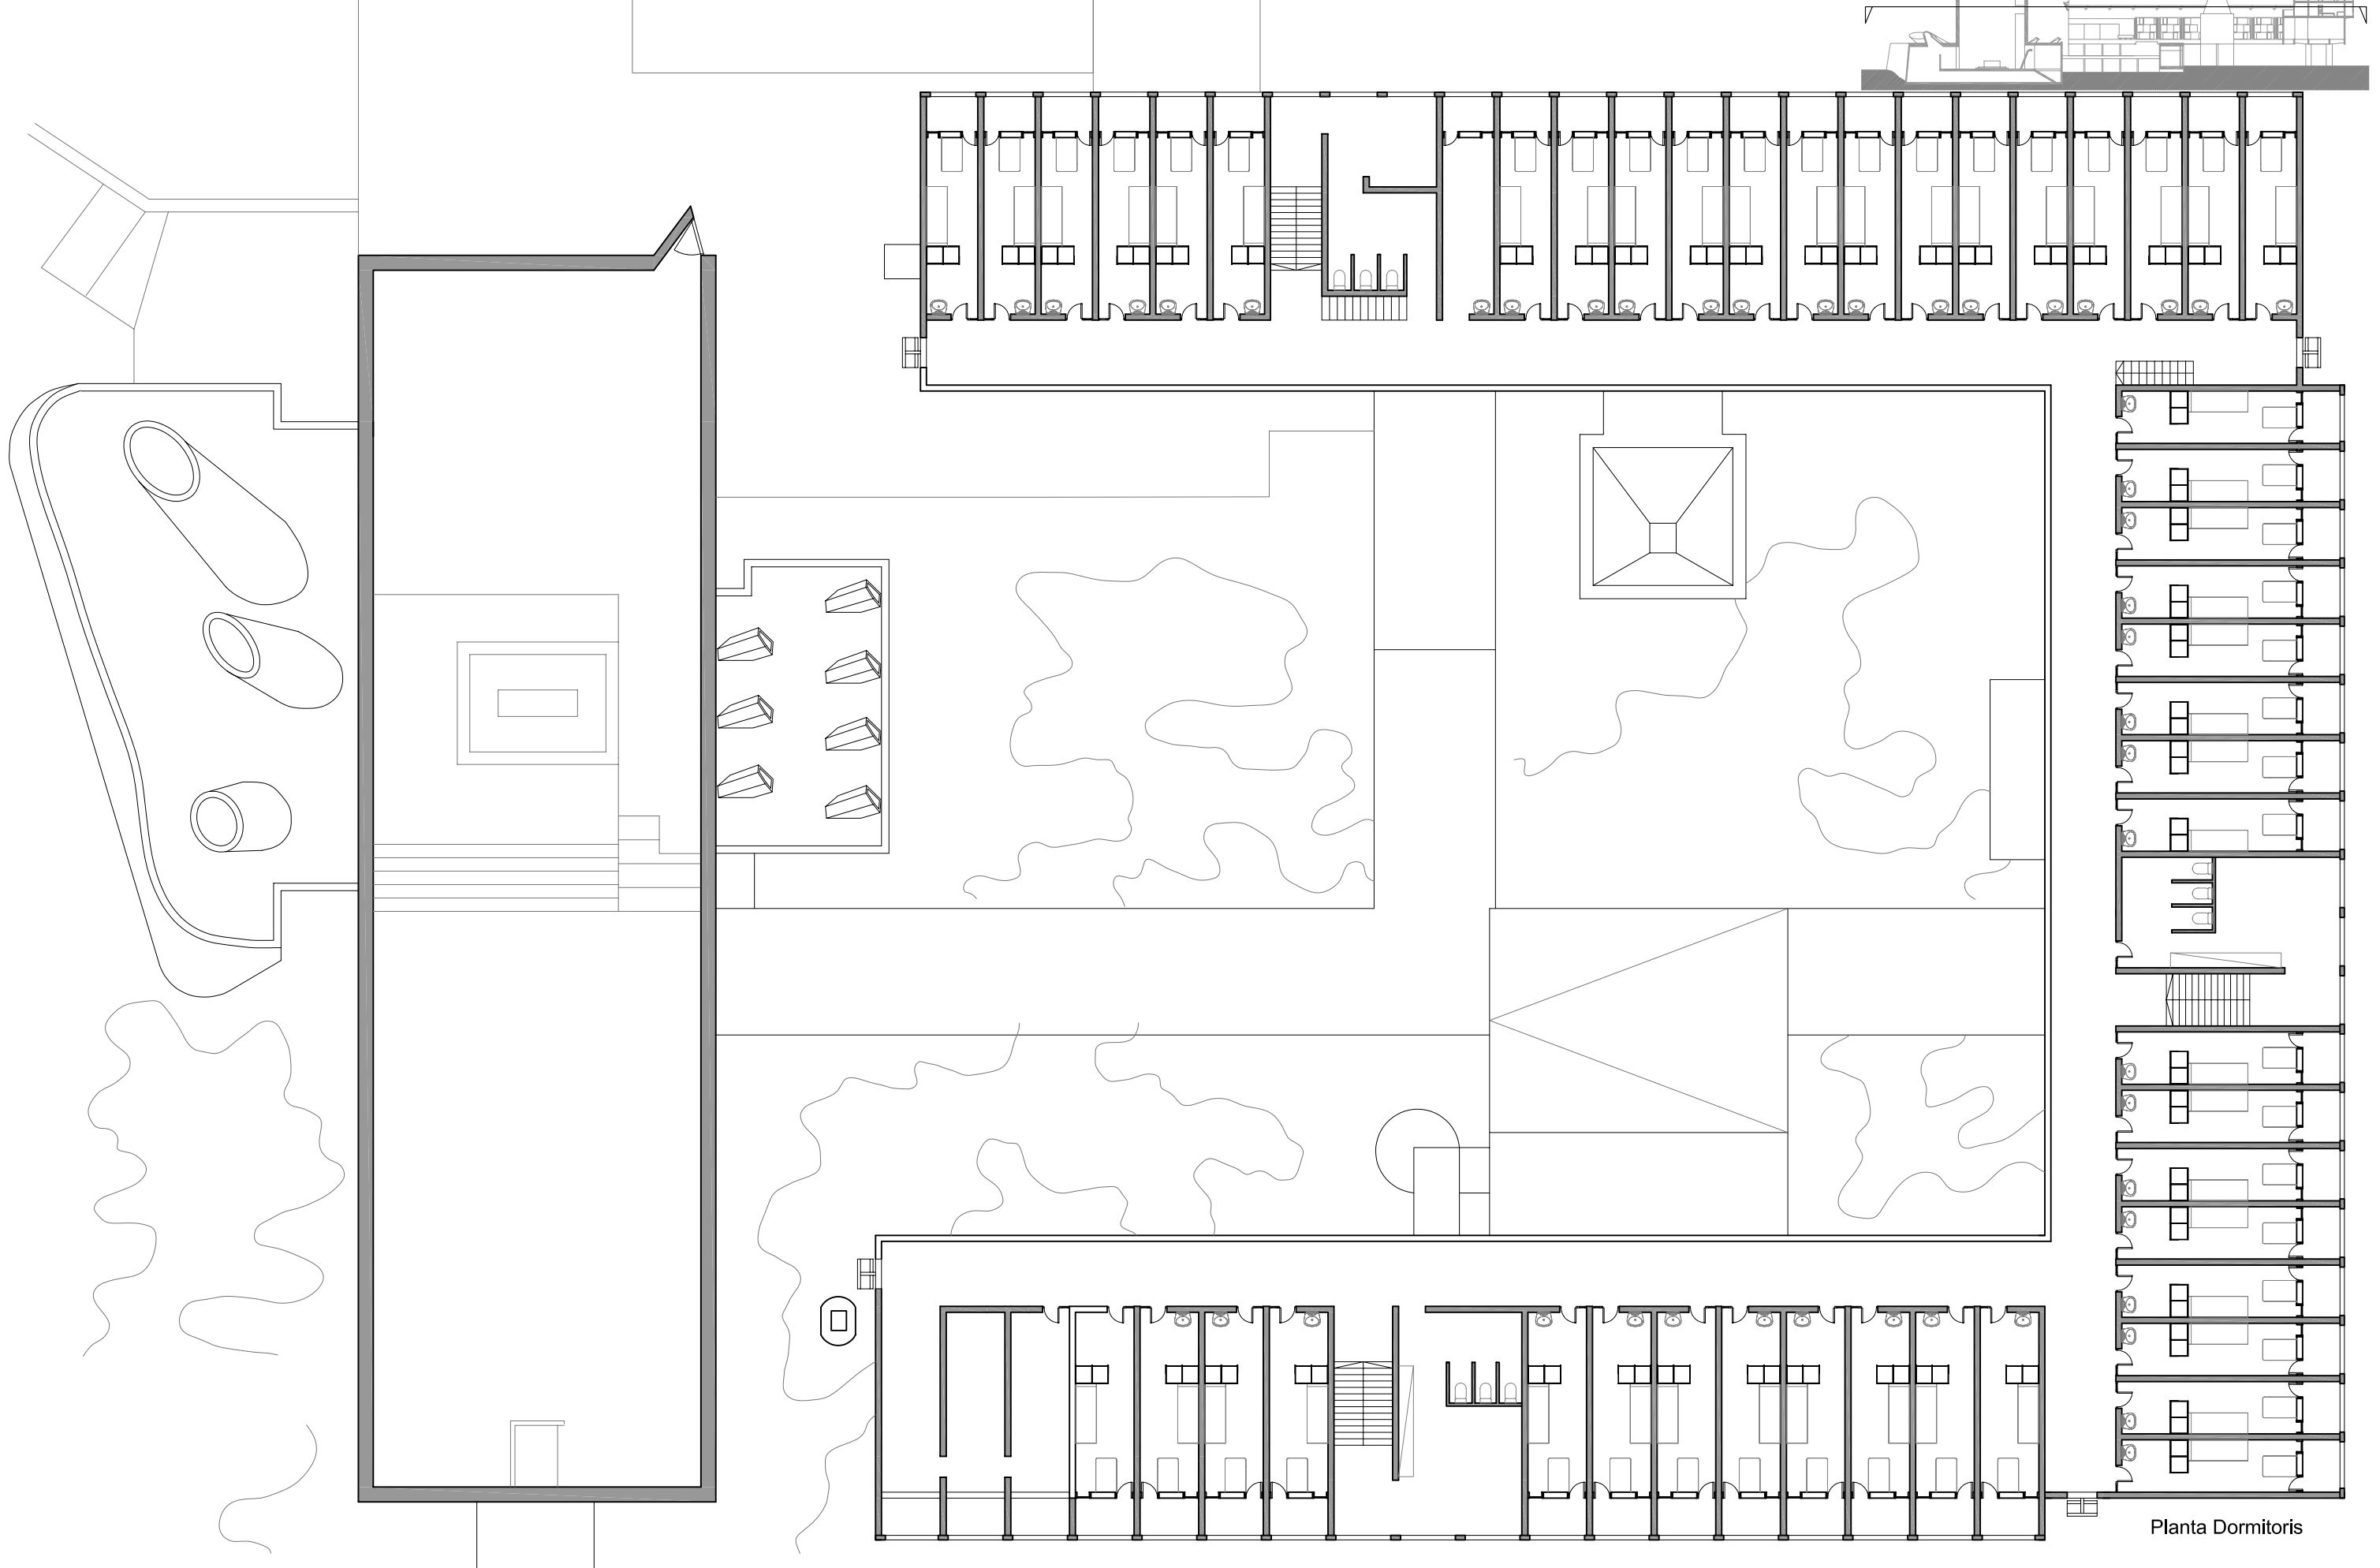



Planta Primera

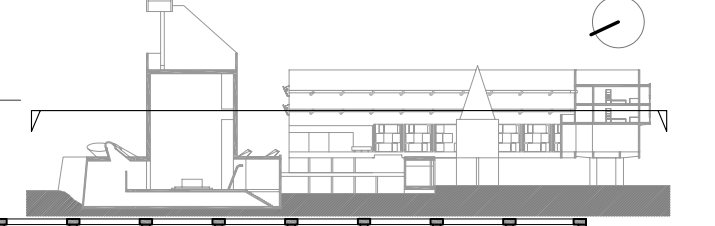



Planta Dormitorios

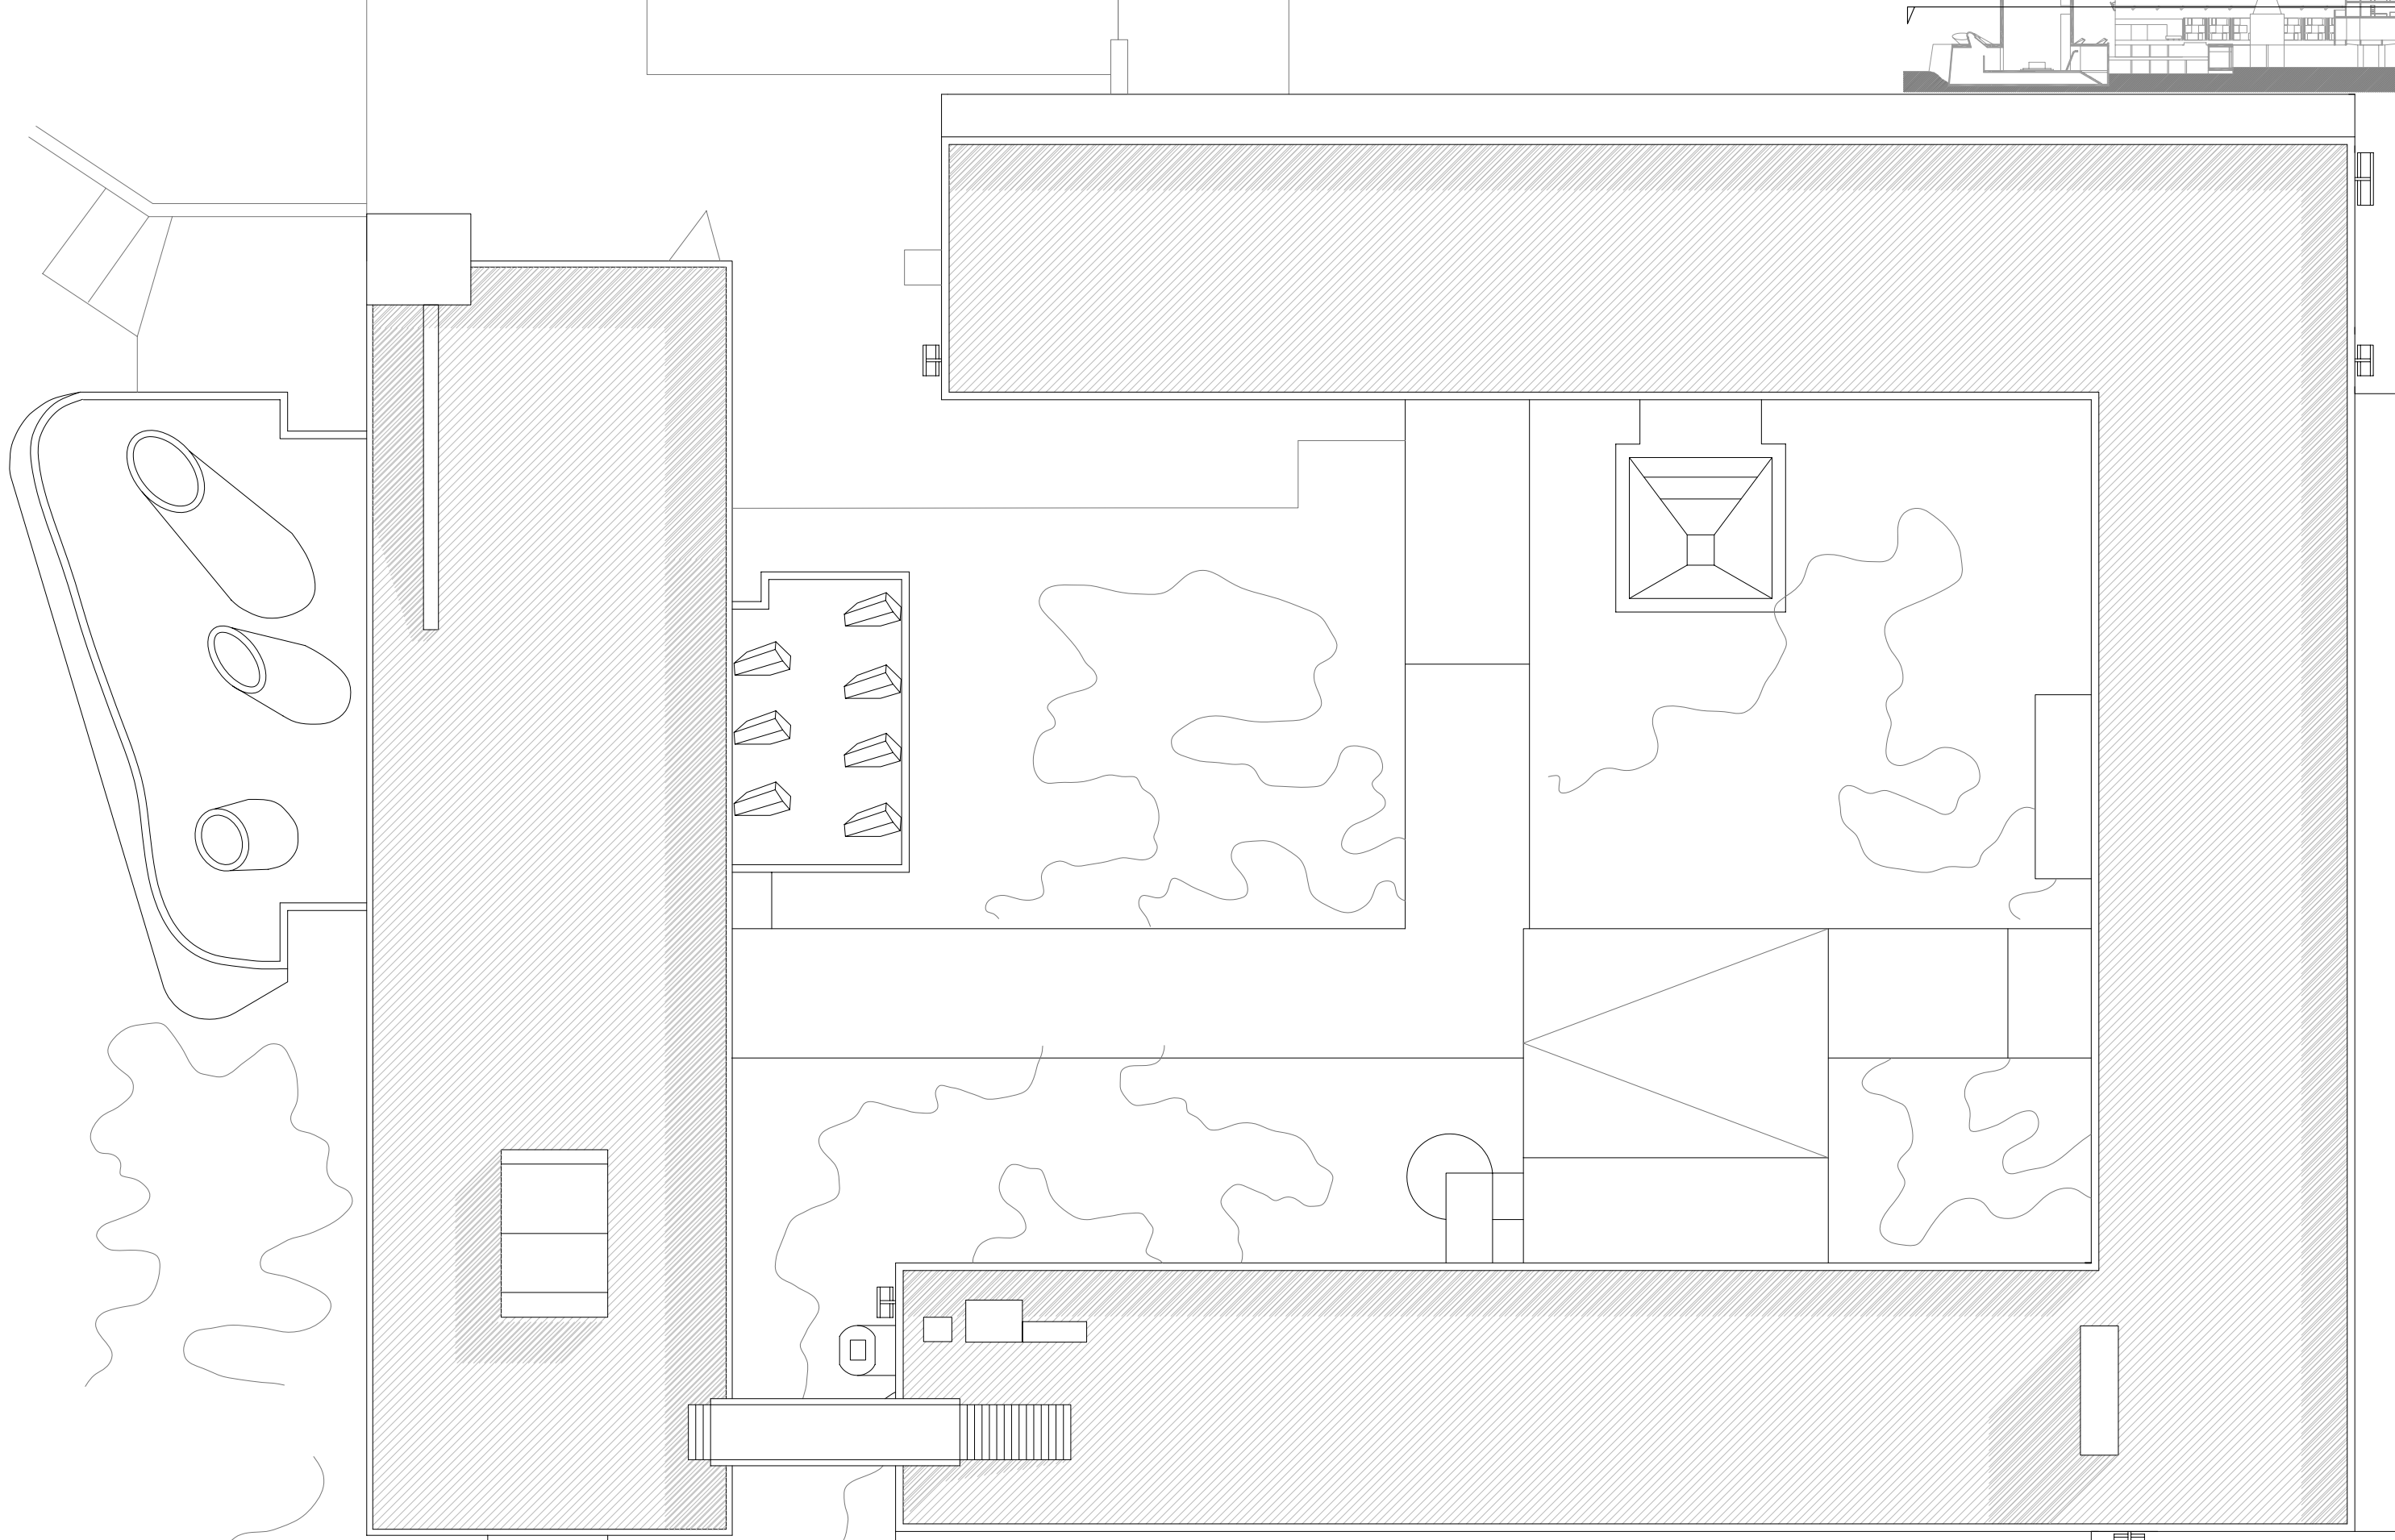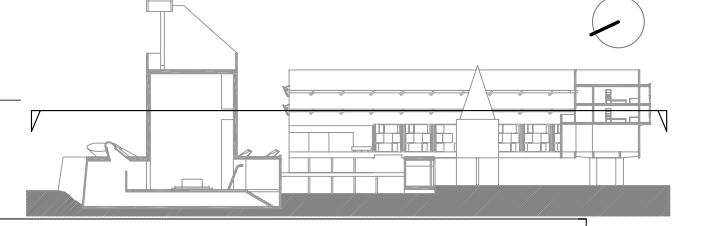

Planta Cobertes

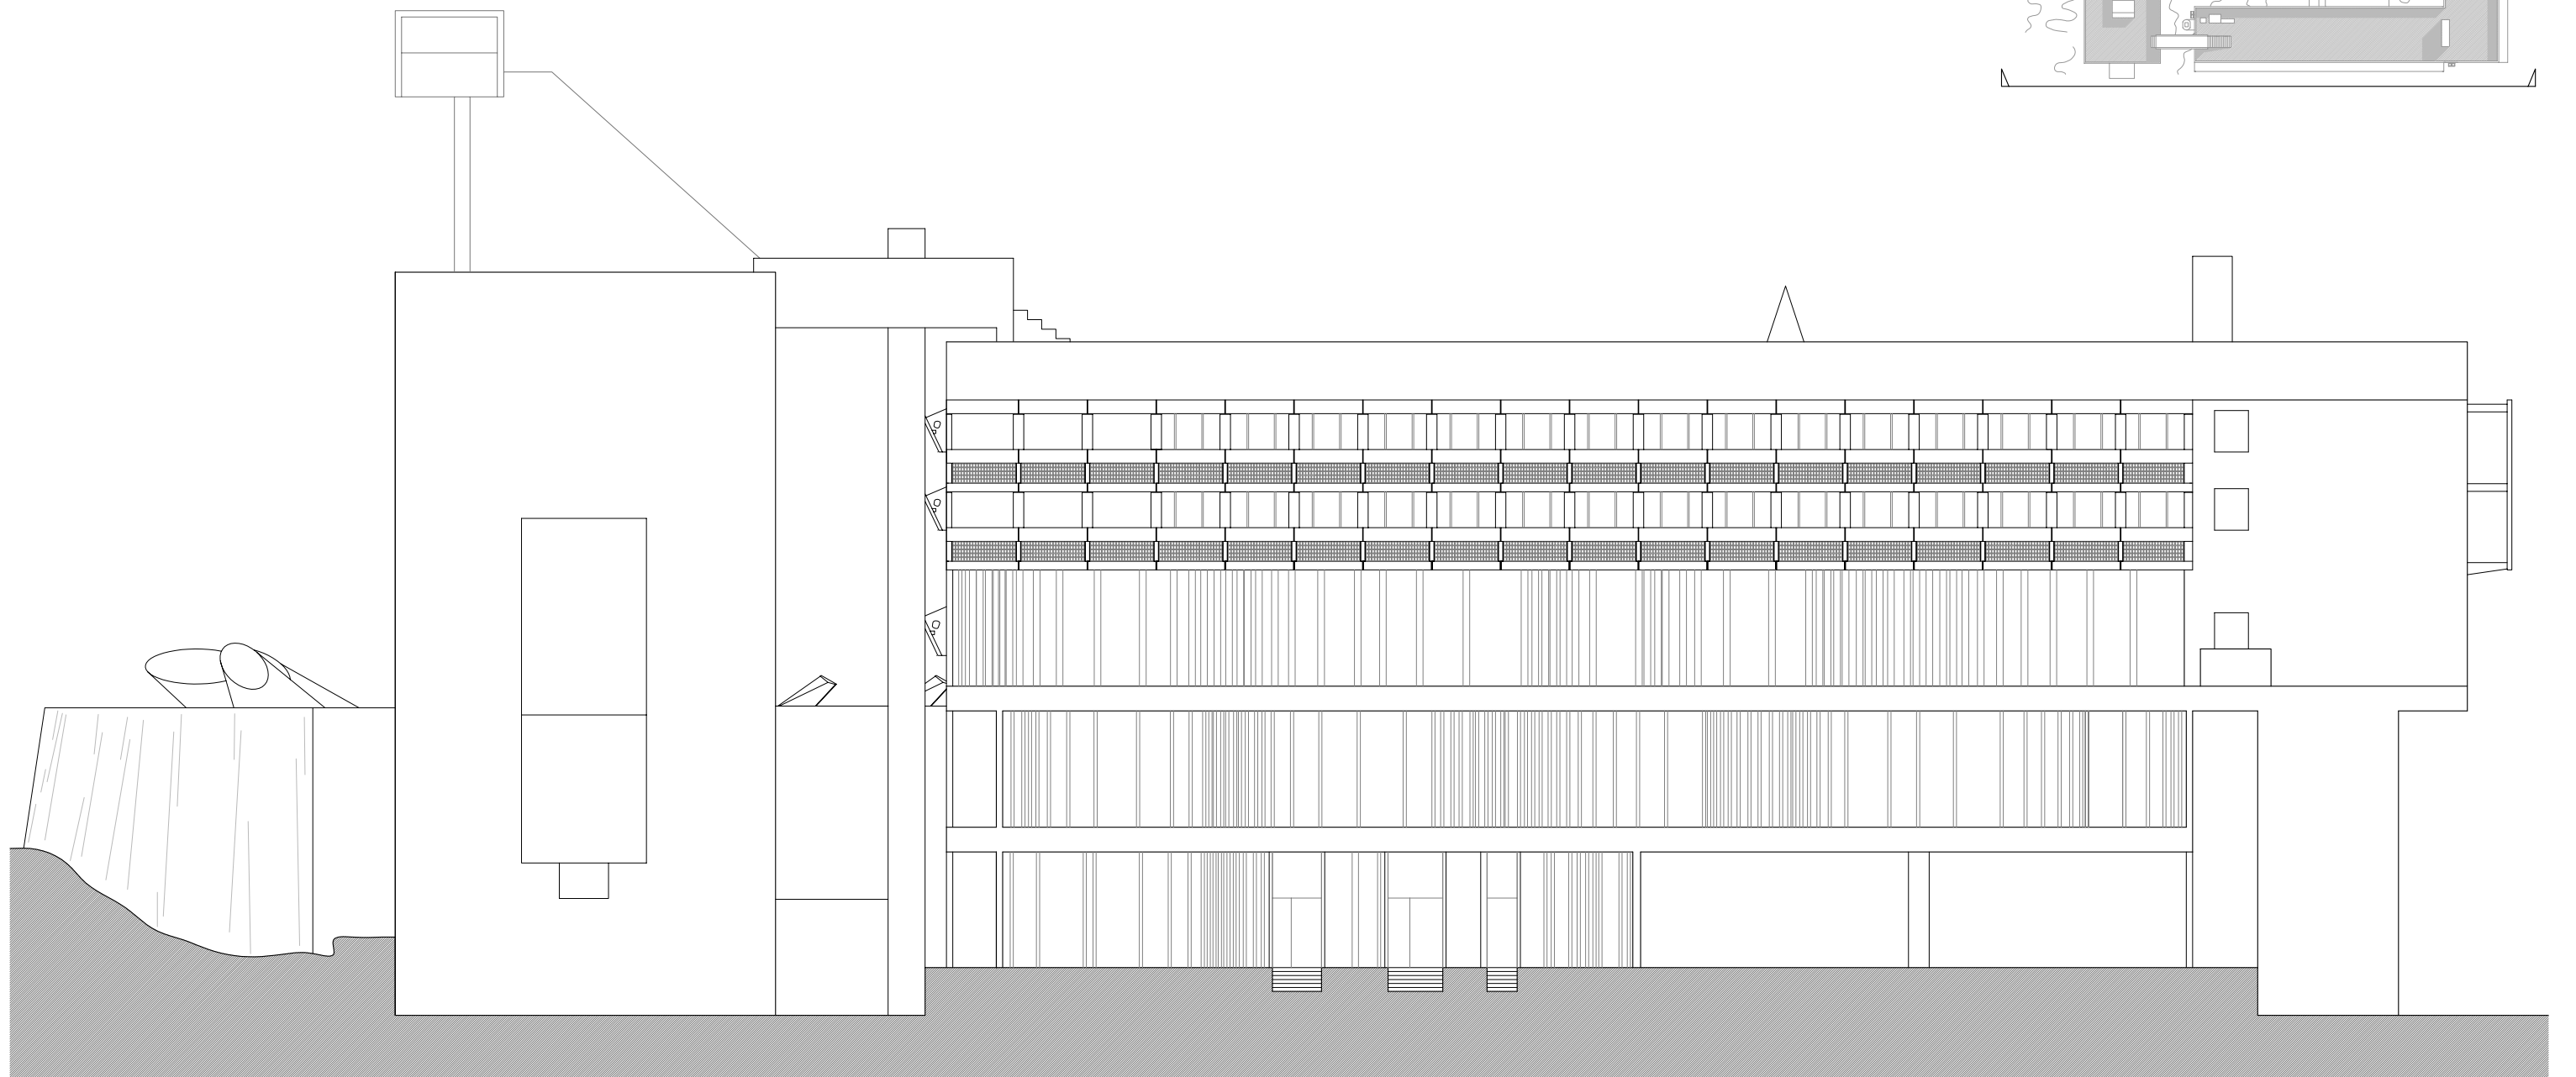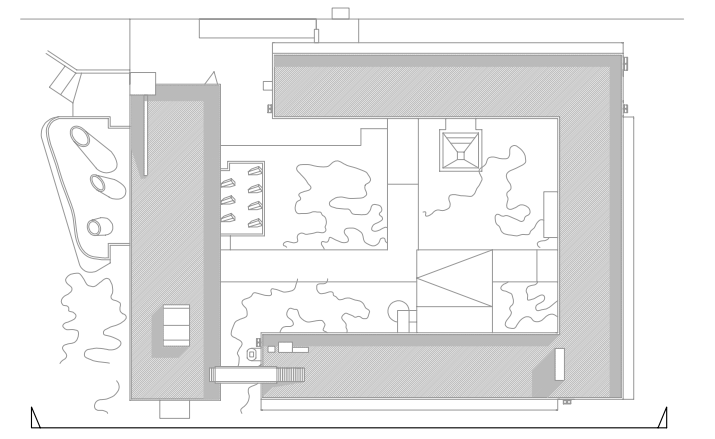

Alçat Nord-Oest

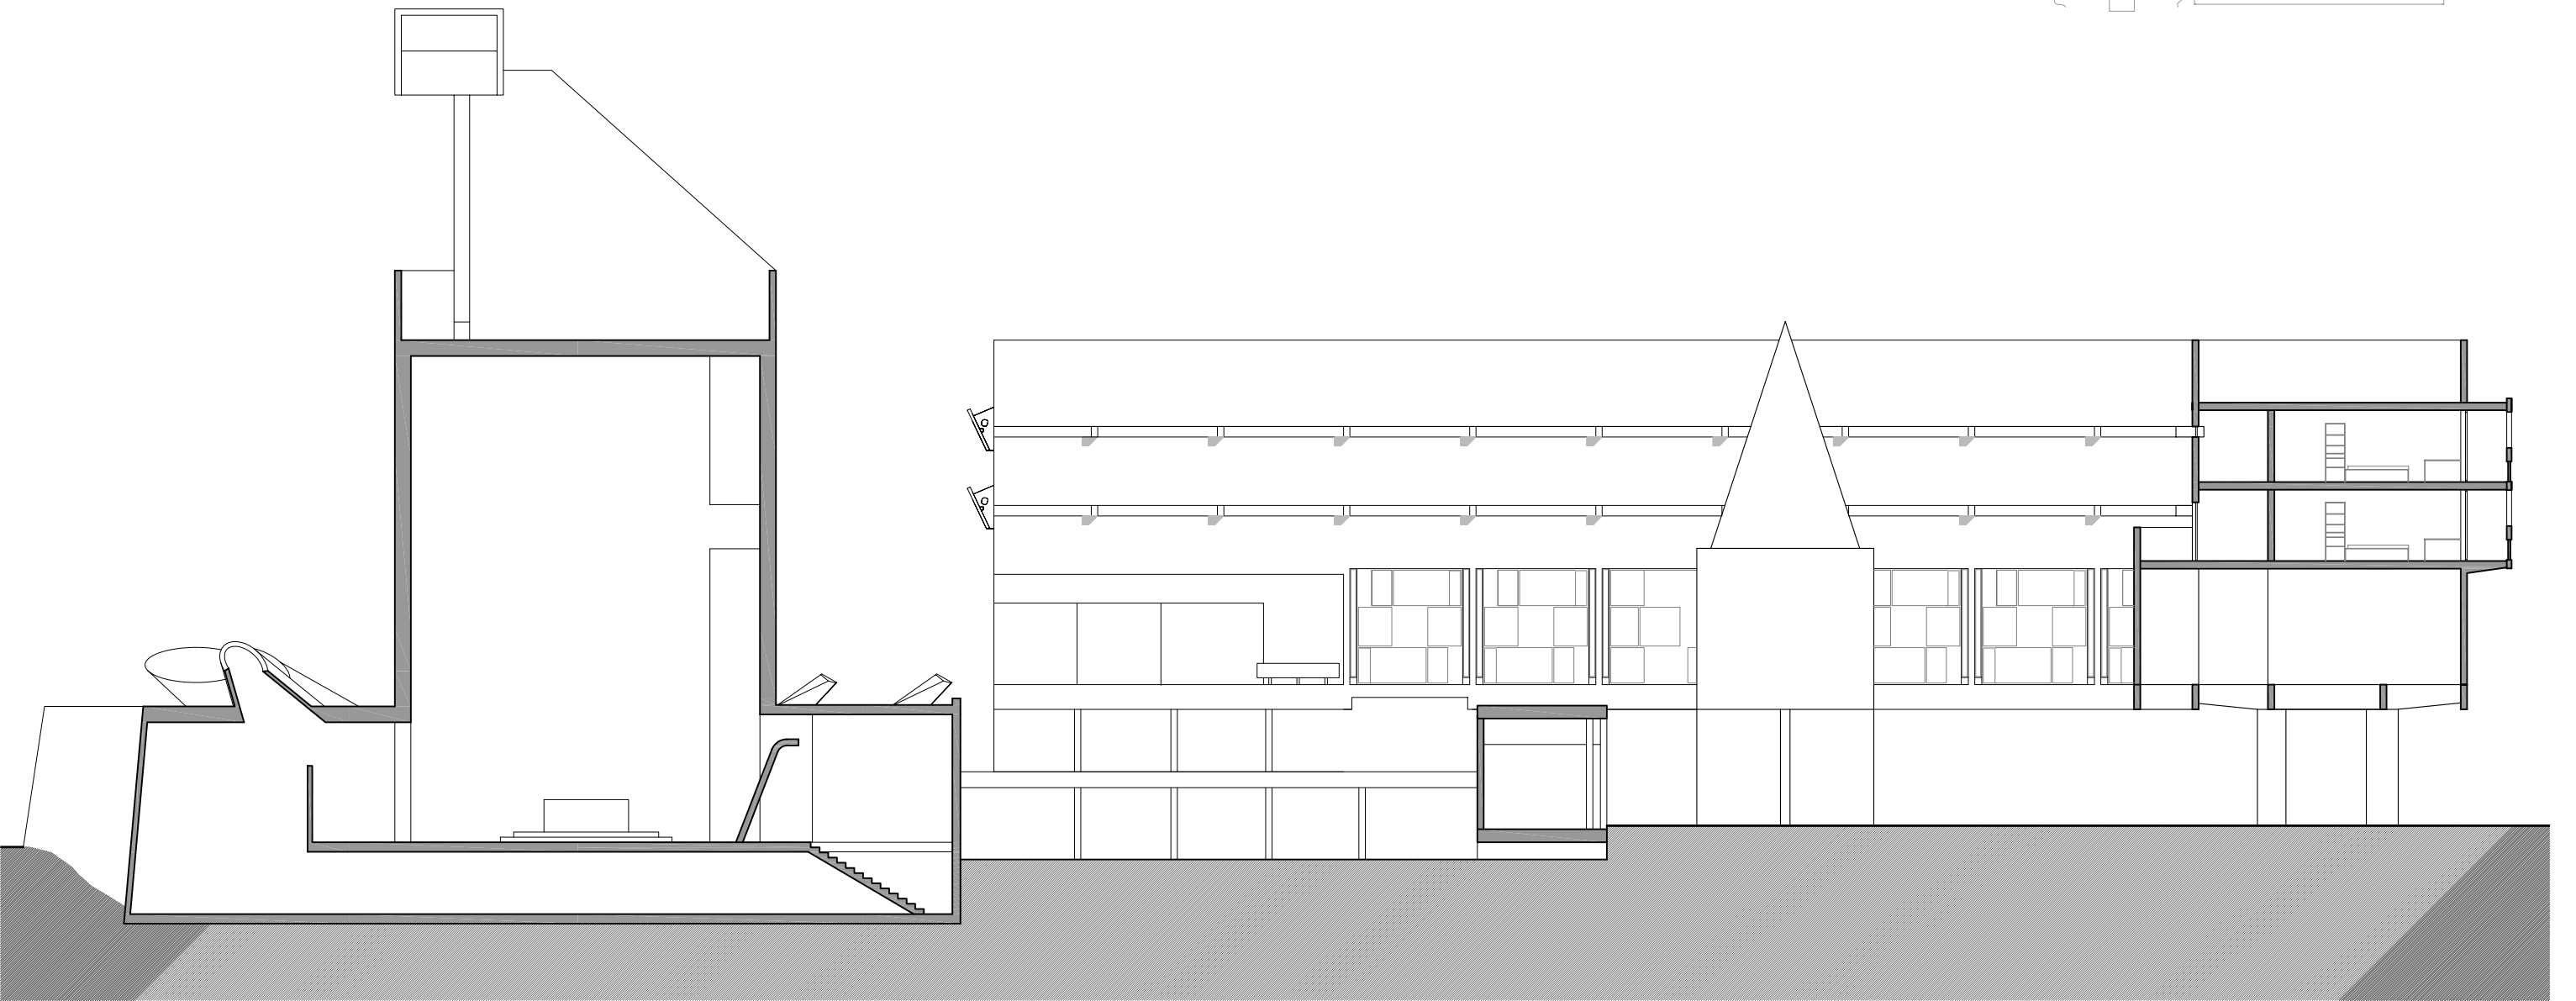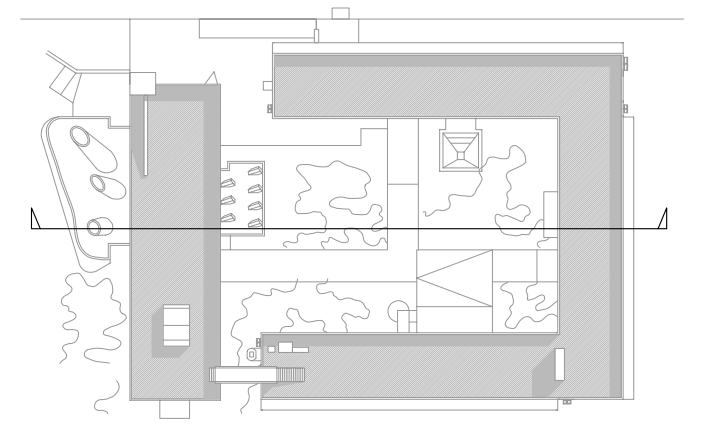

Secció longitudinal