




Planta Baixa

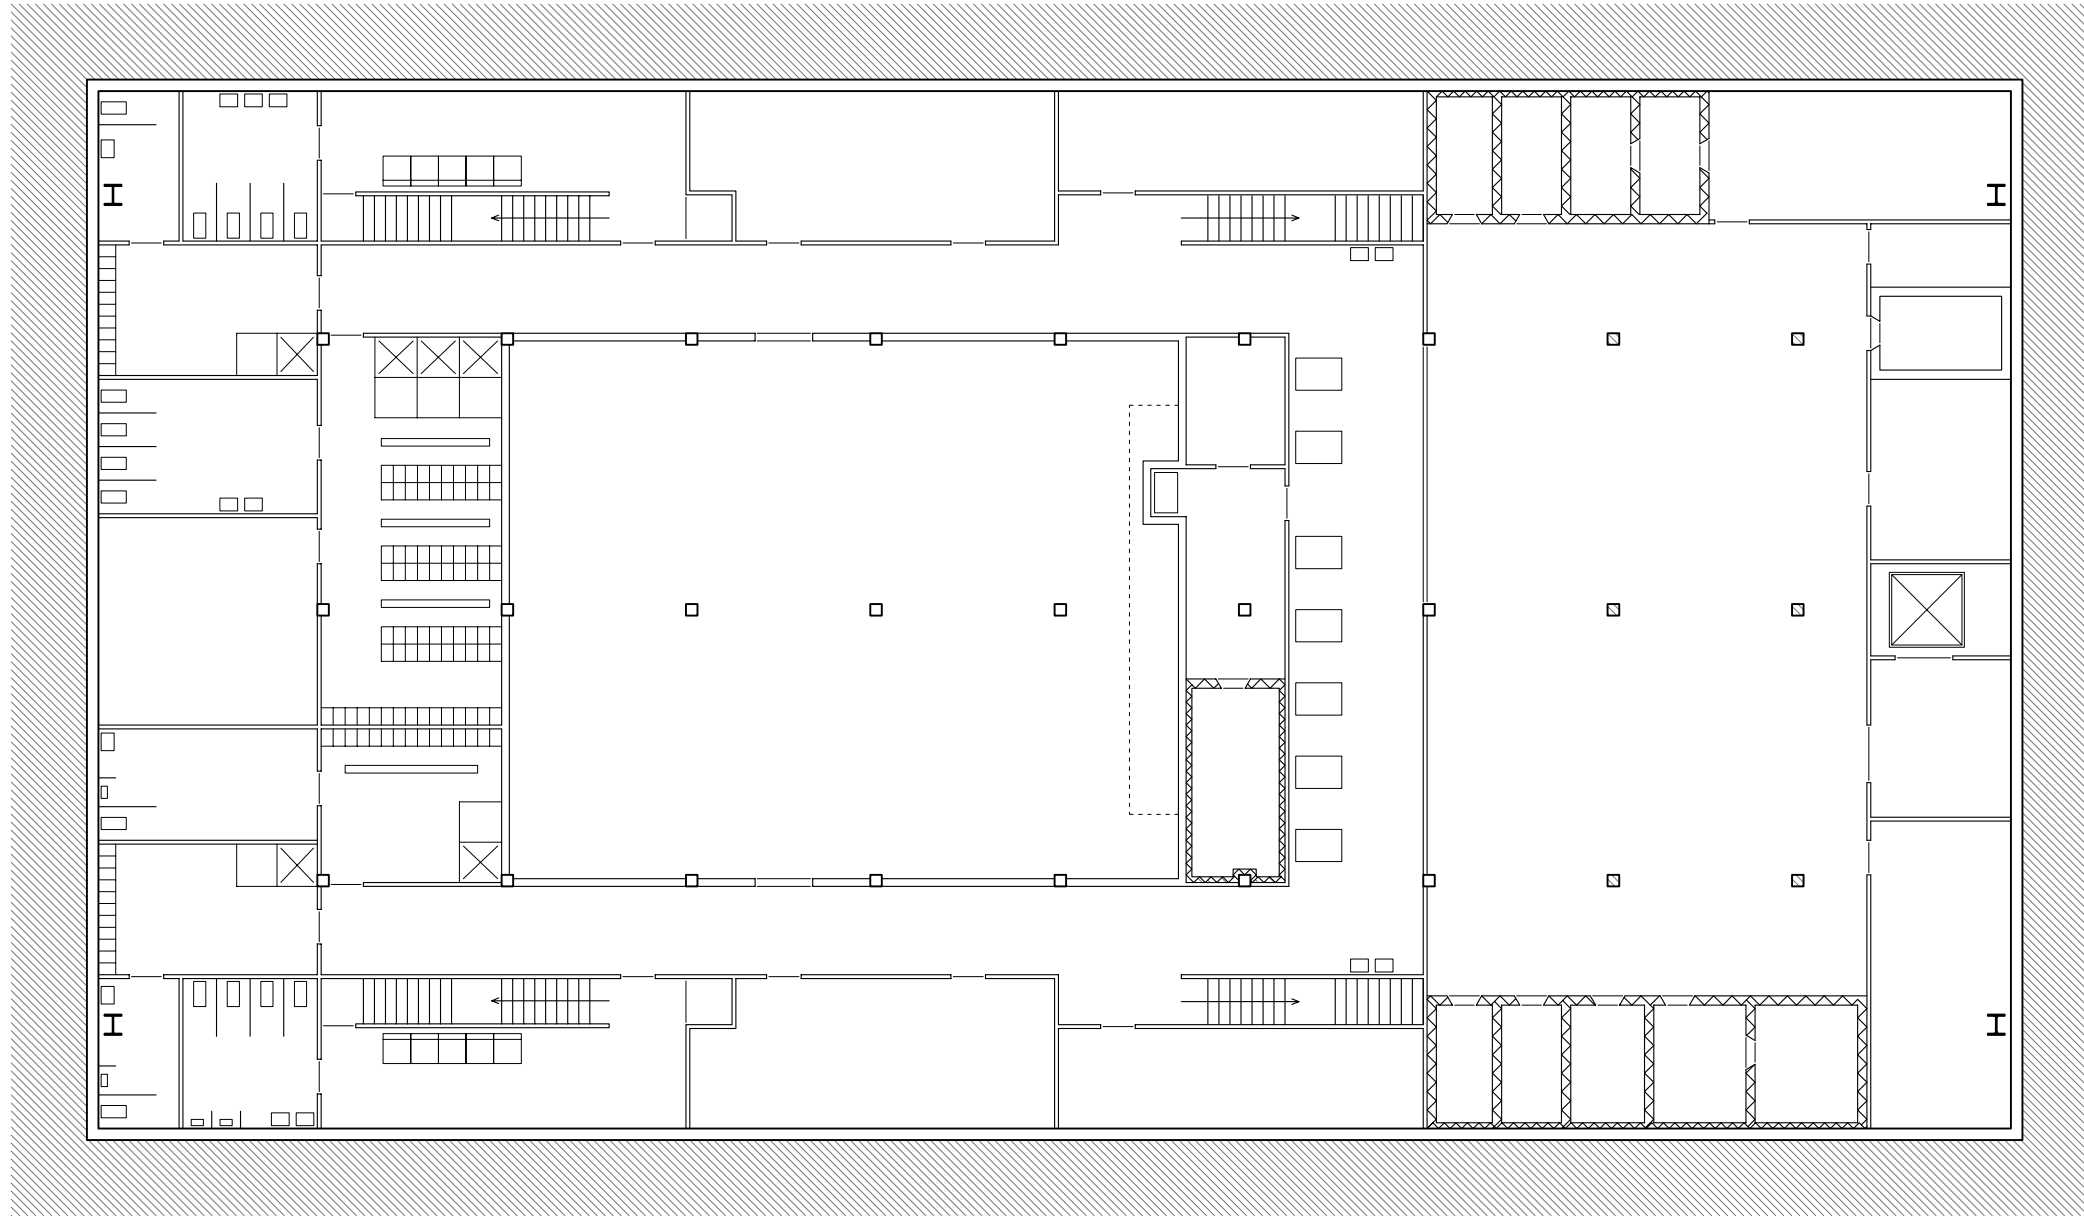


Planta Soterrani

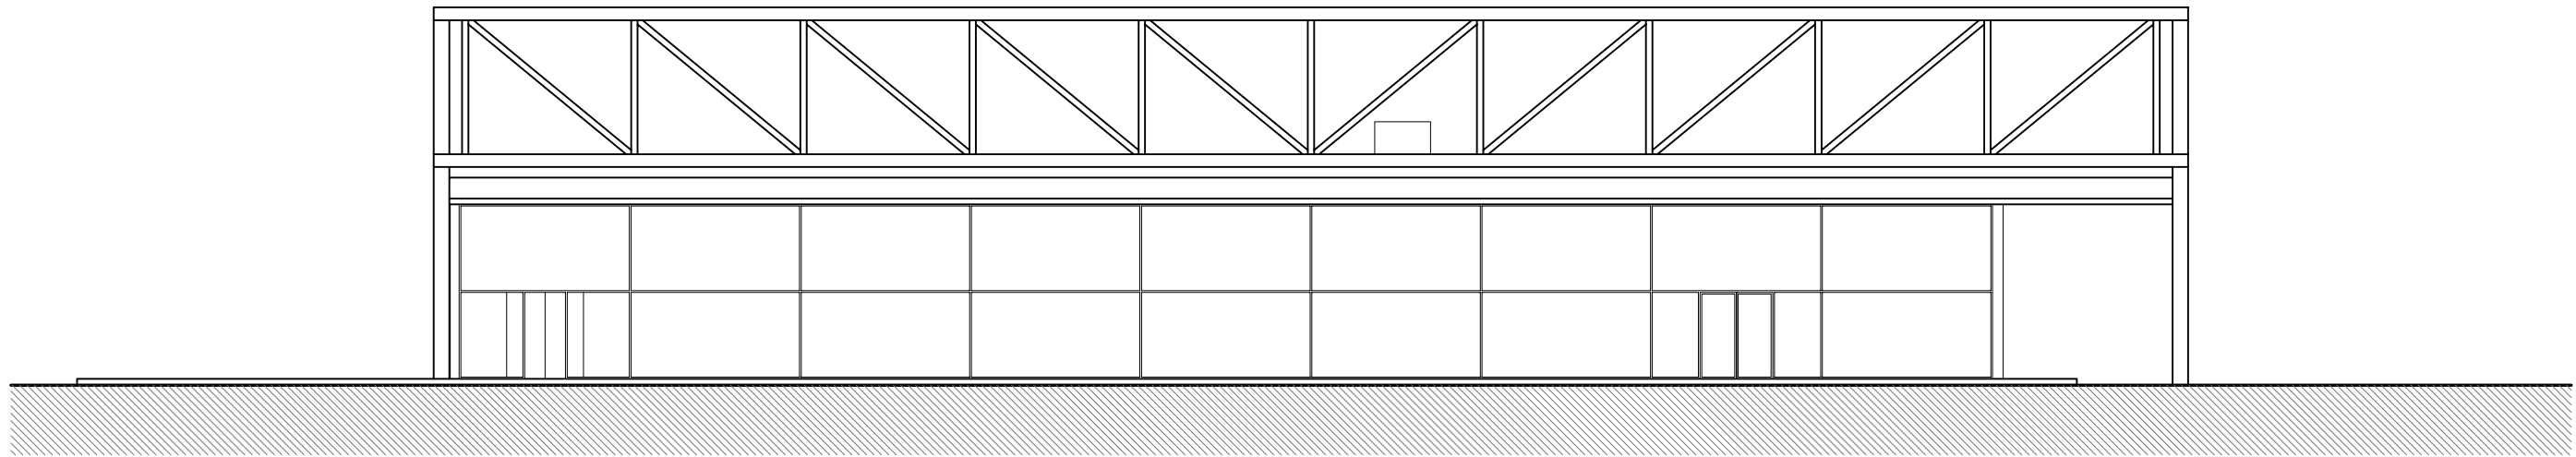



Alçat Est

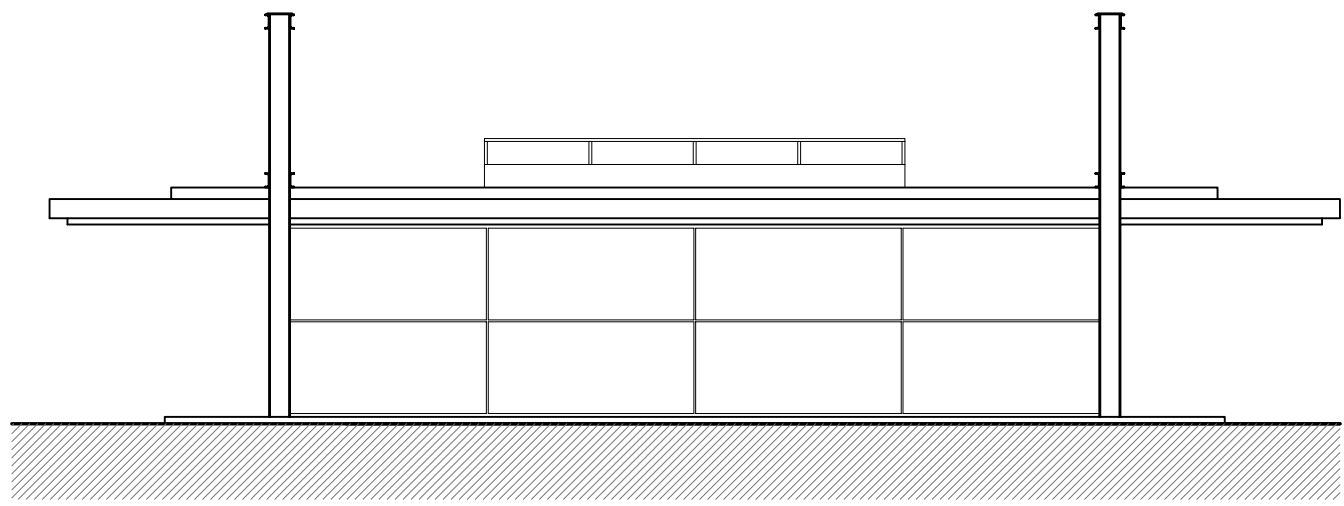


Alçat Nord

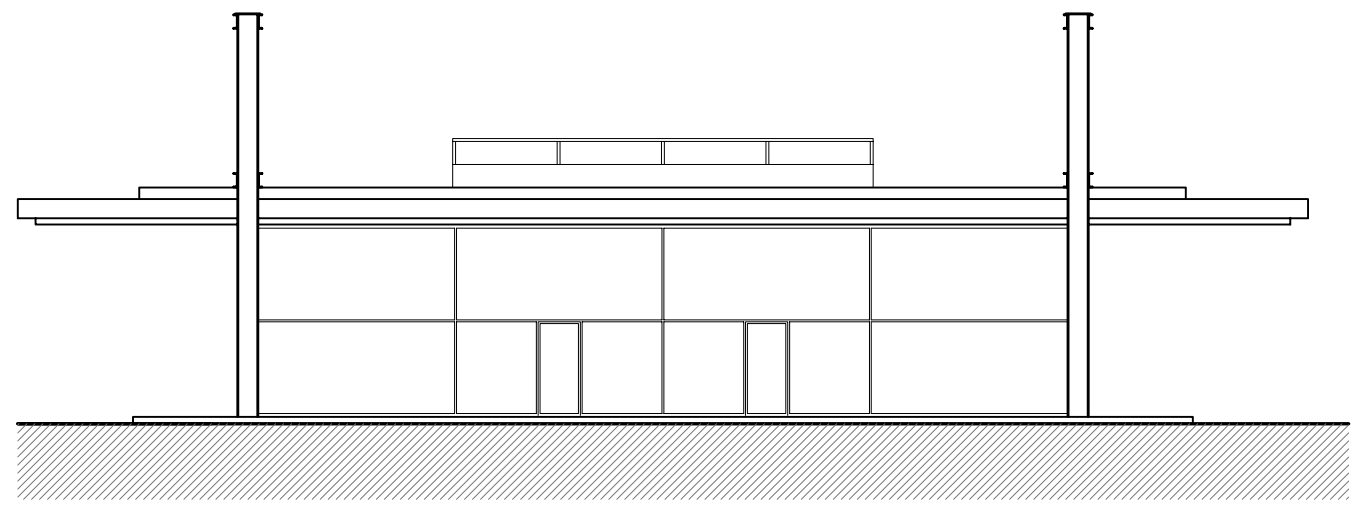


Alçat Sud

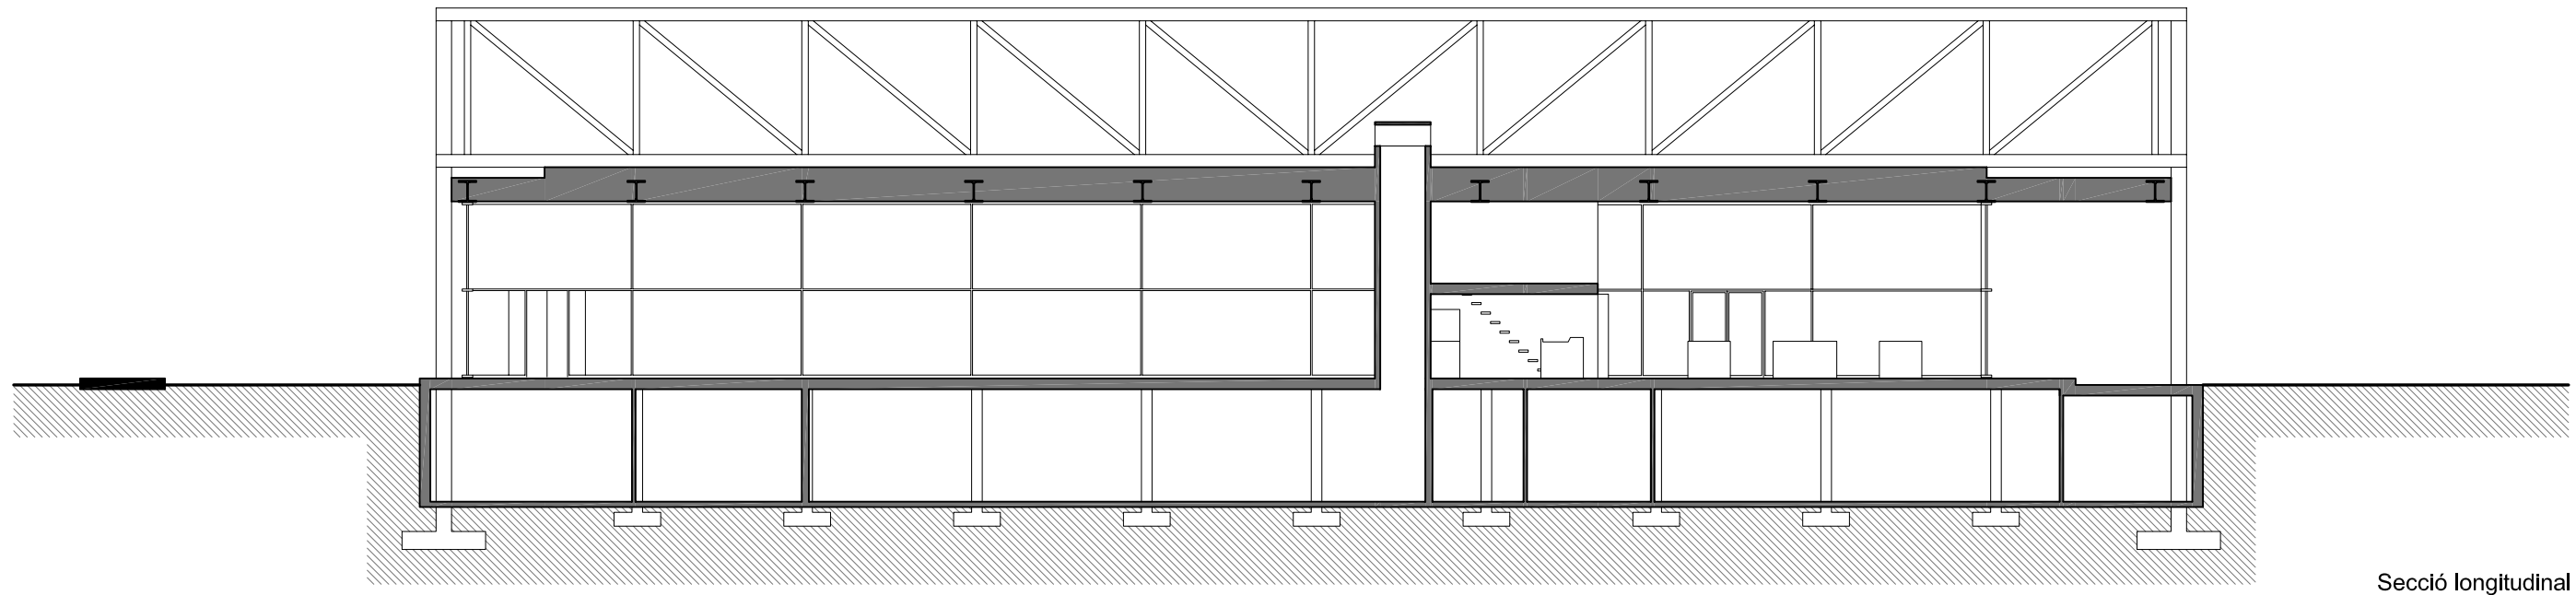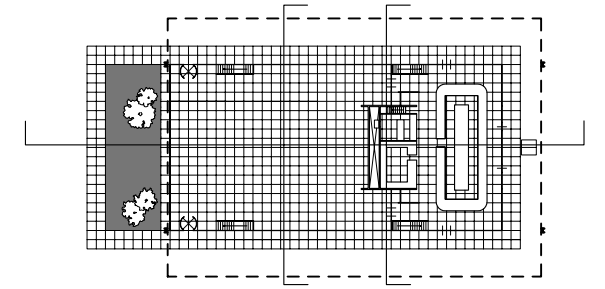

Secció longitudinal

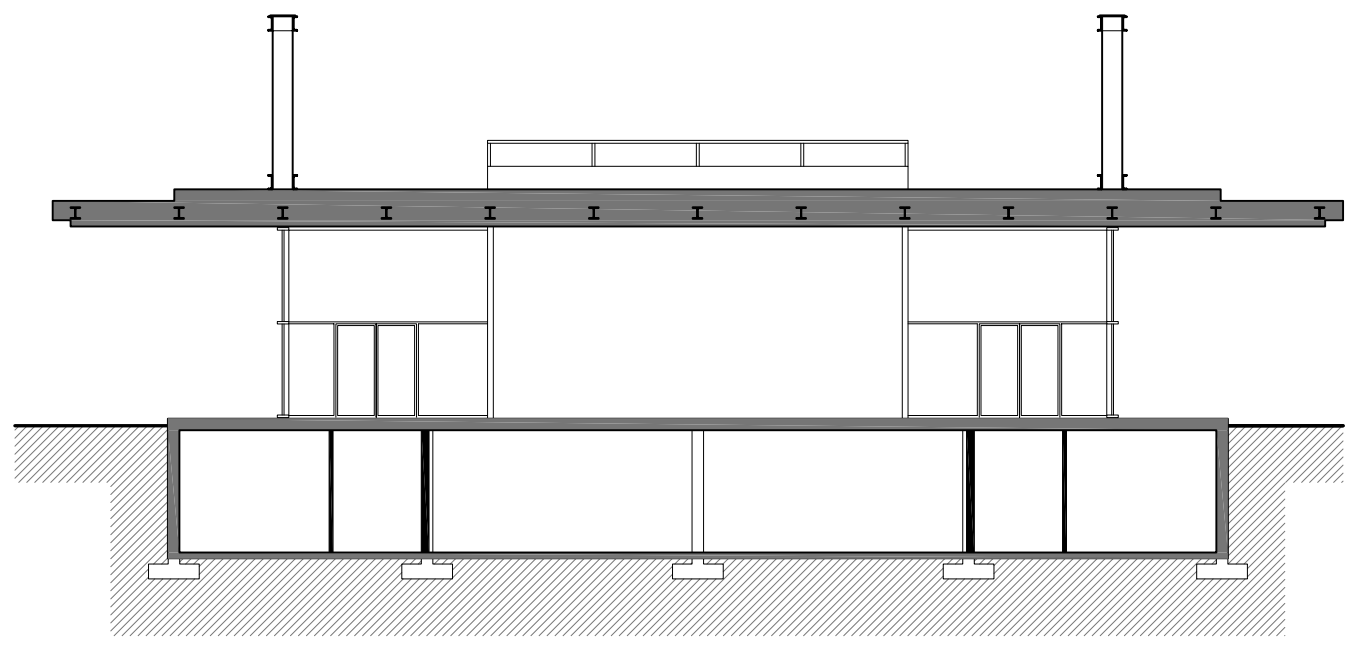

Secció transversal 1

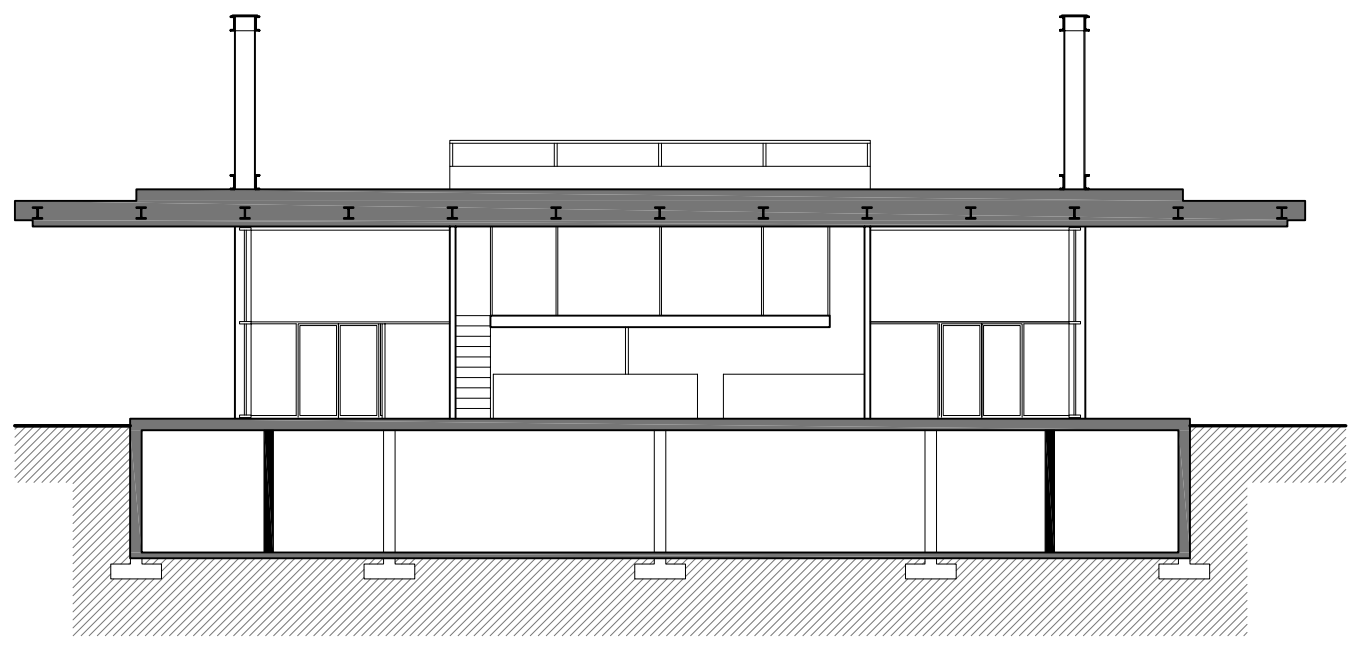

Secció transversal 2