

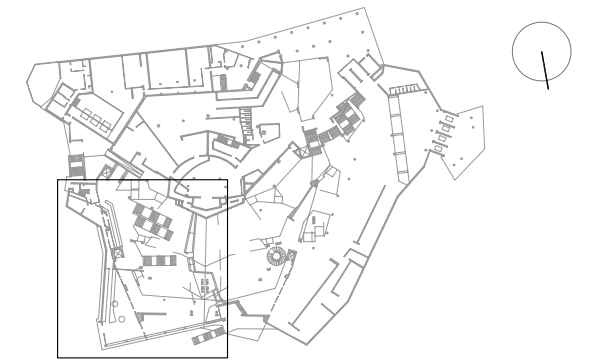
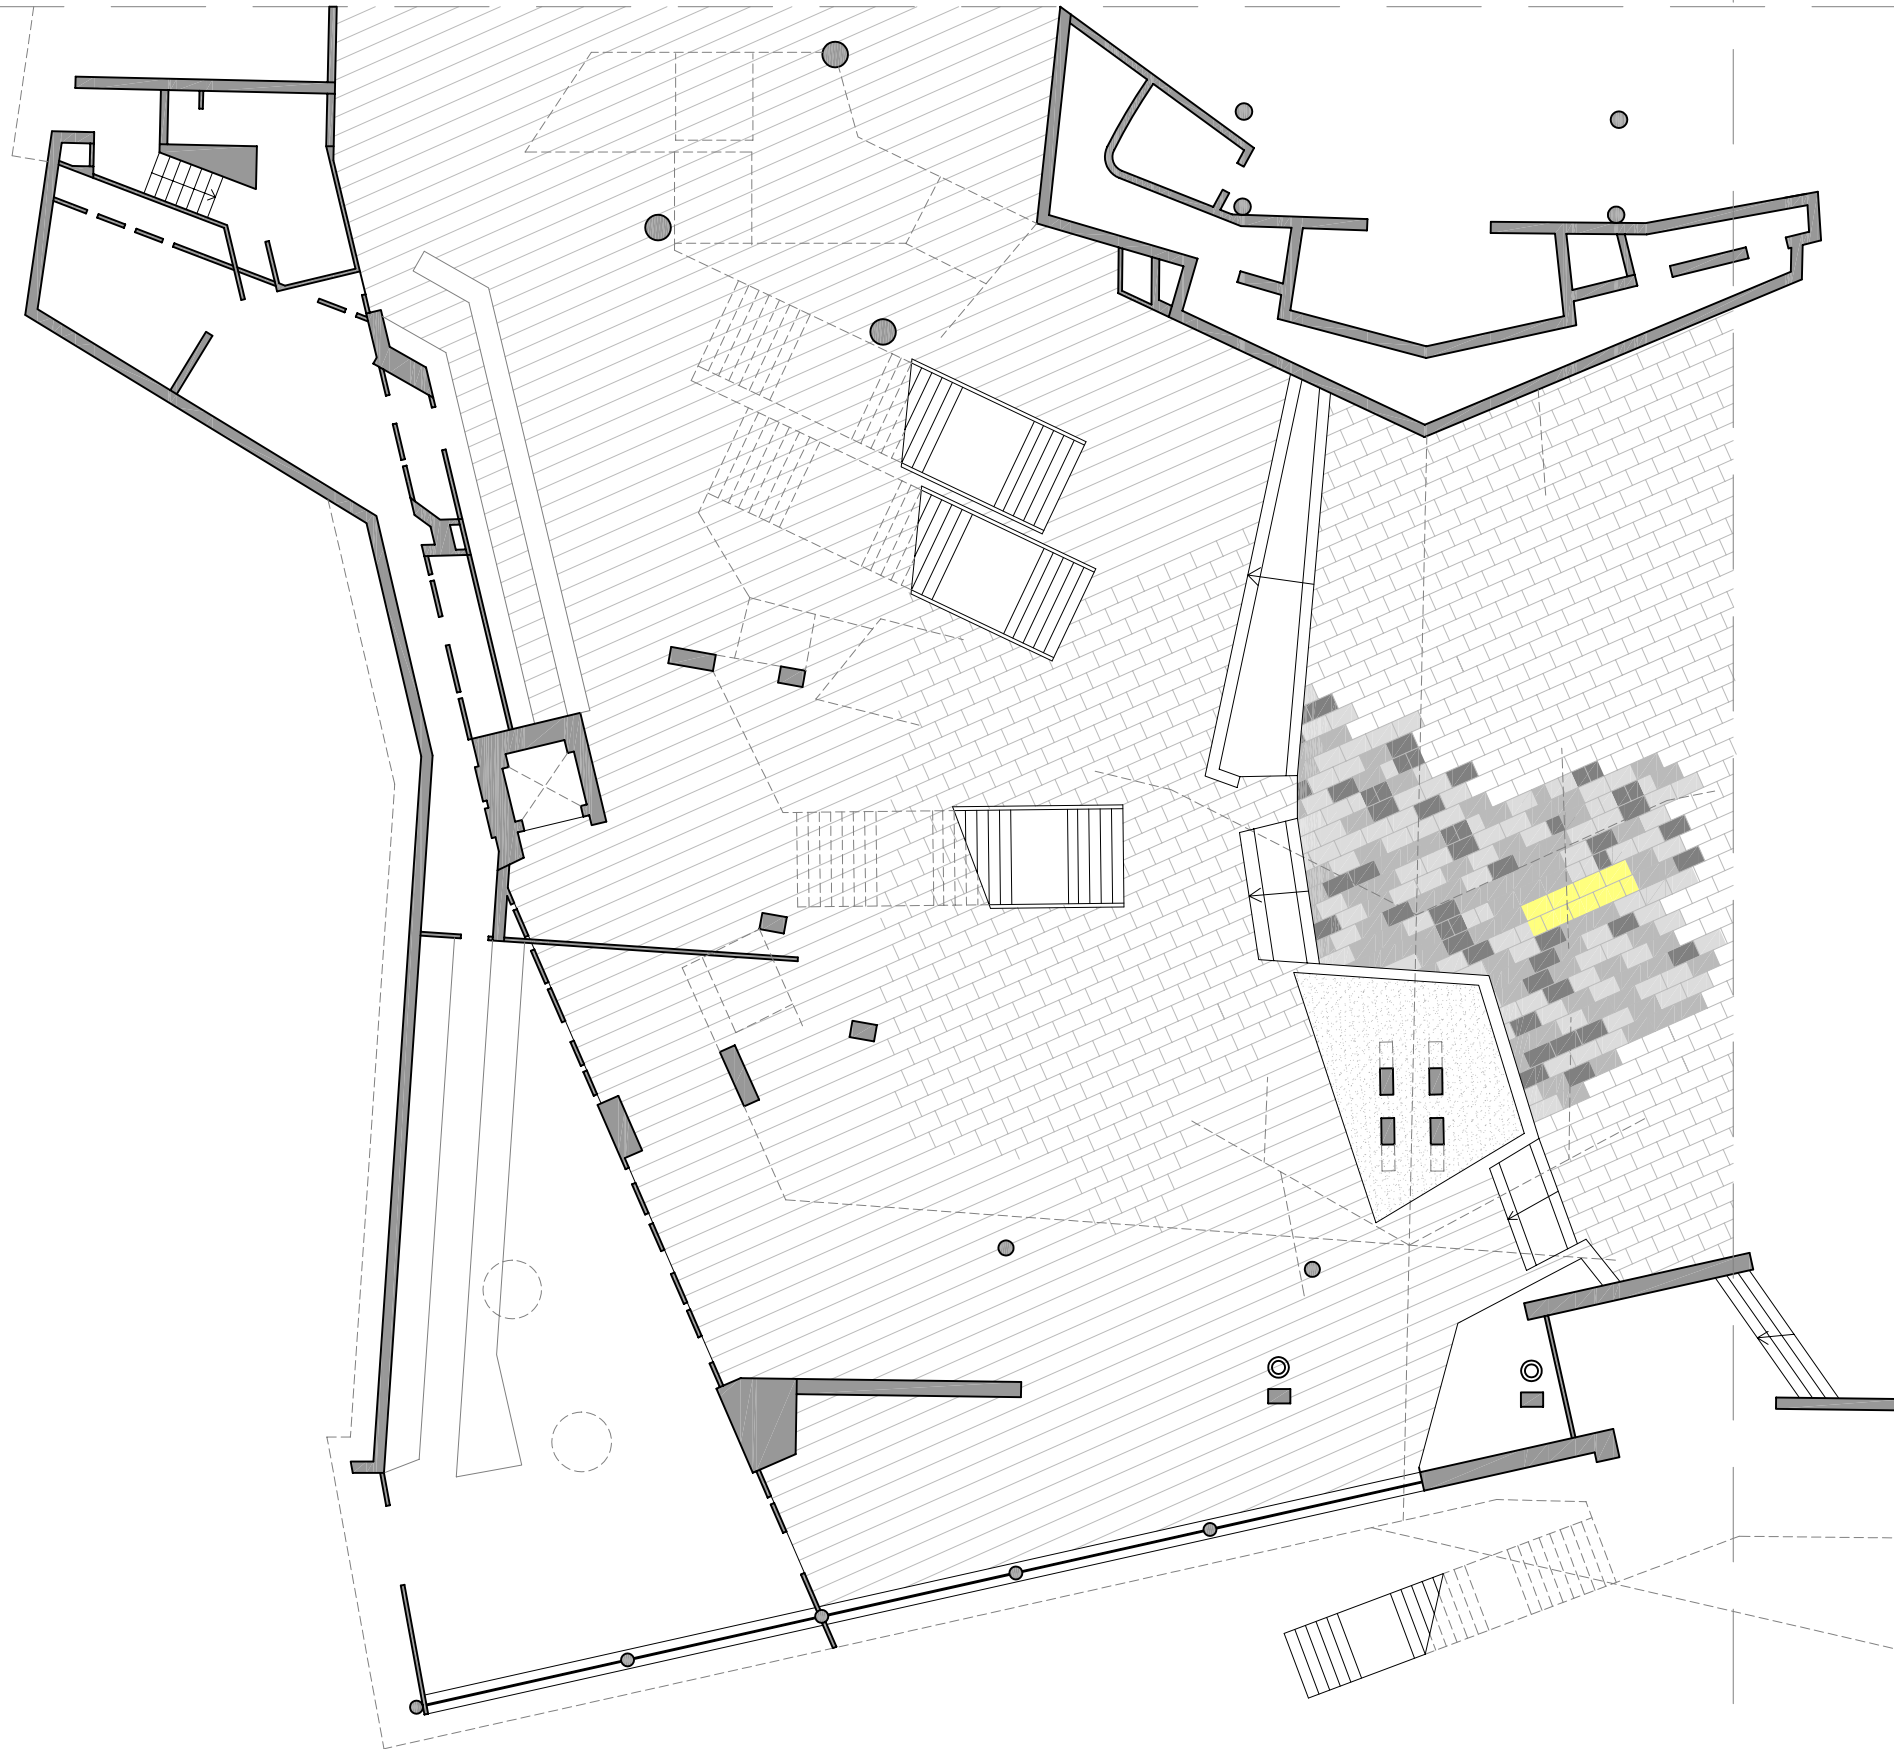




Planta Accés

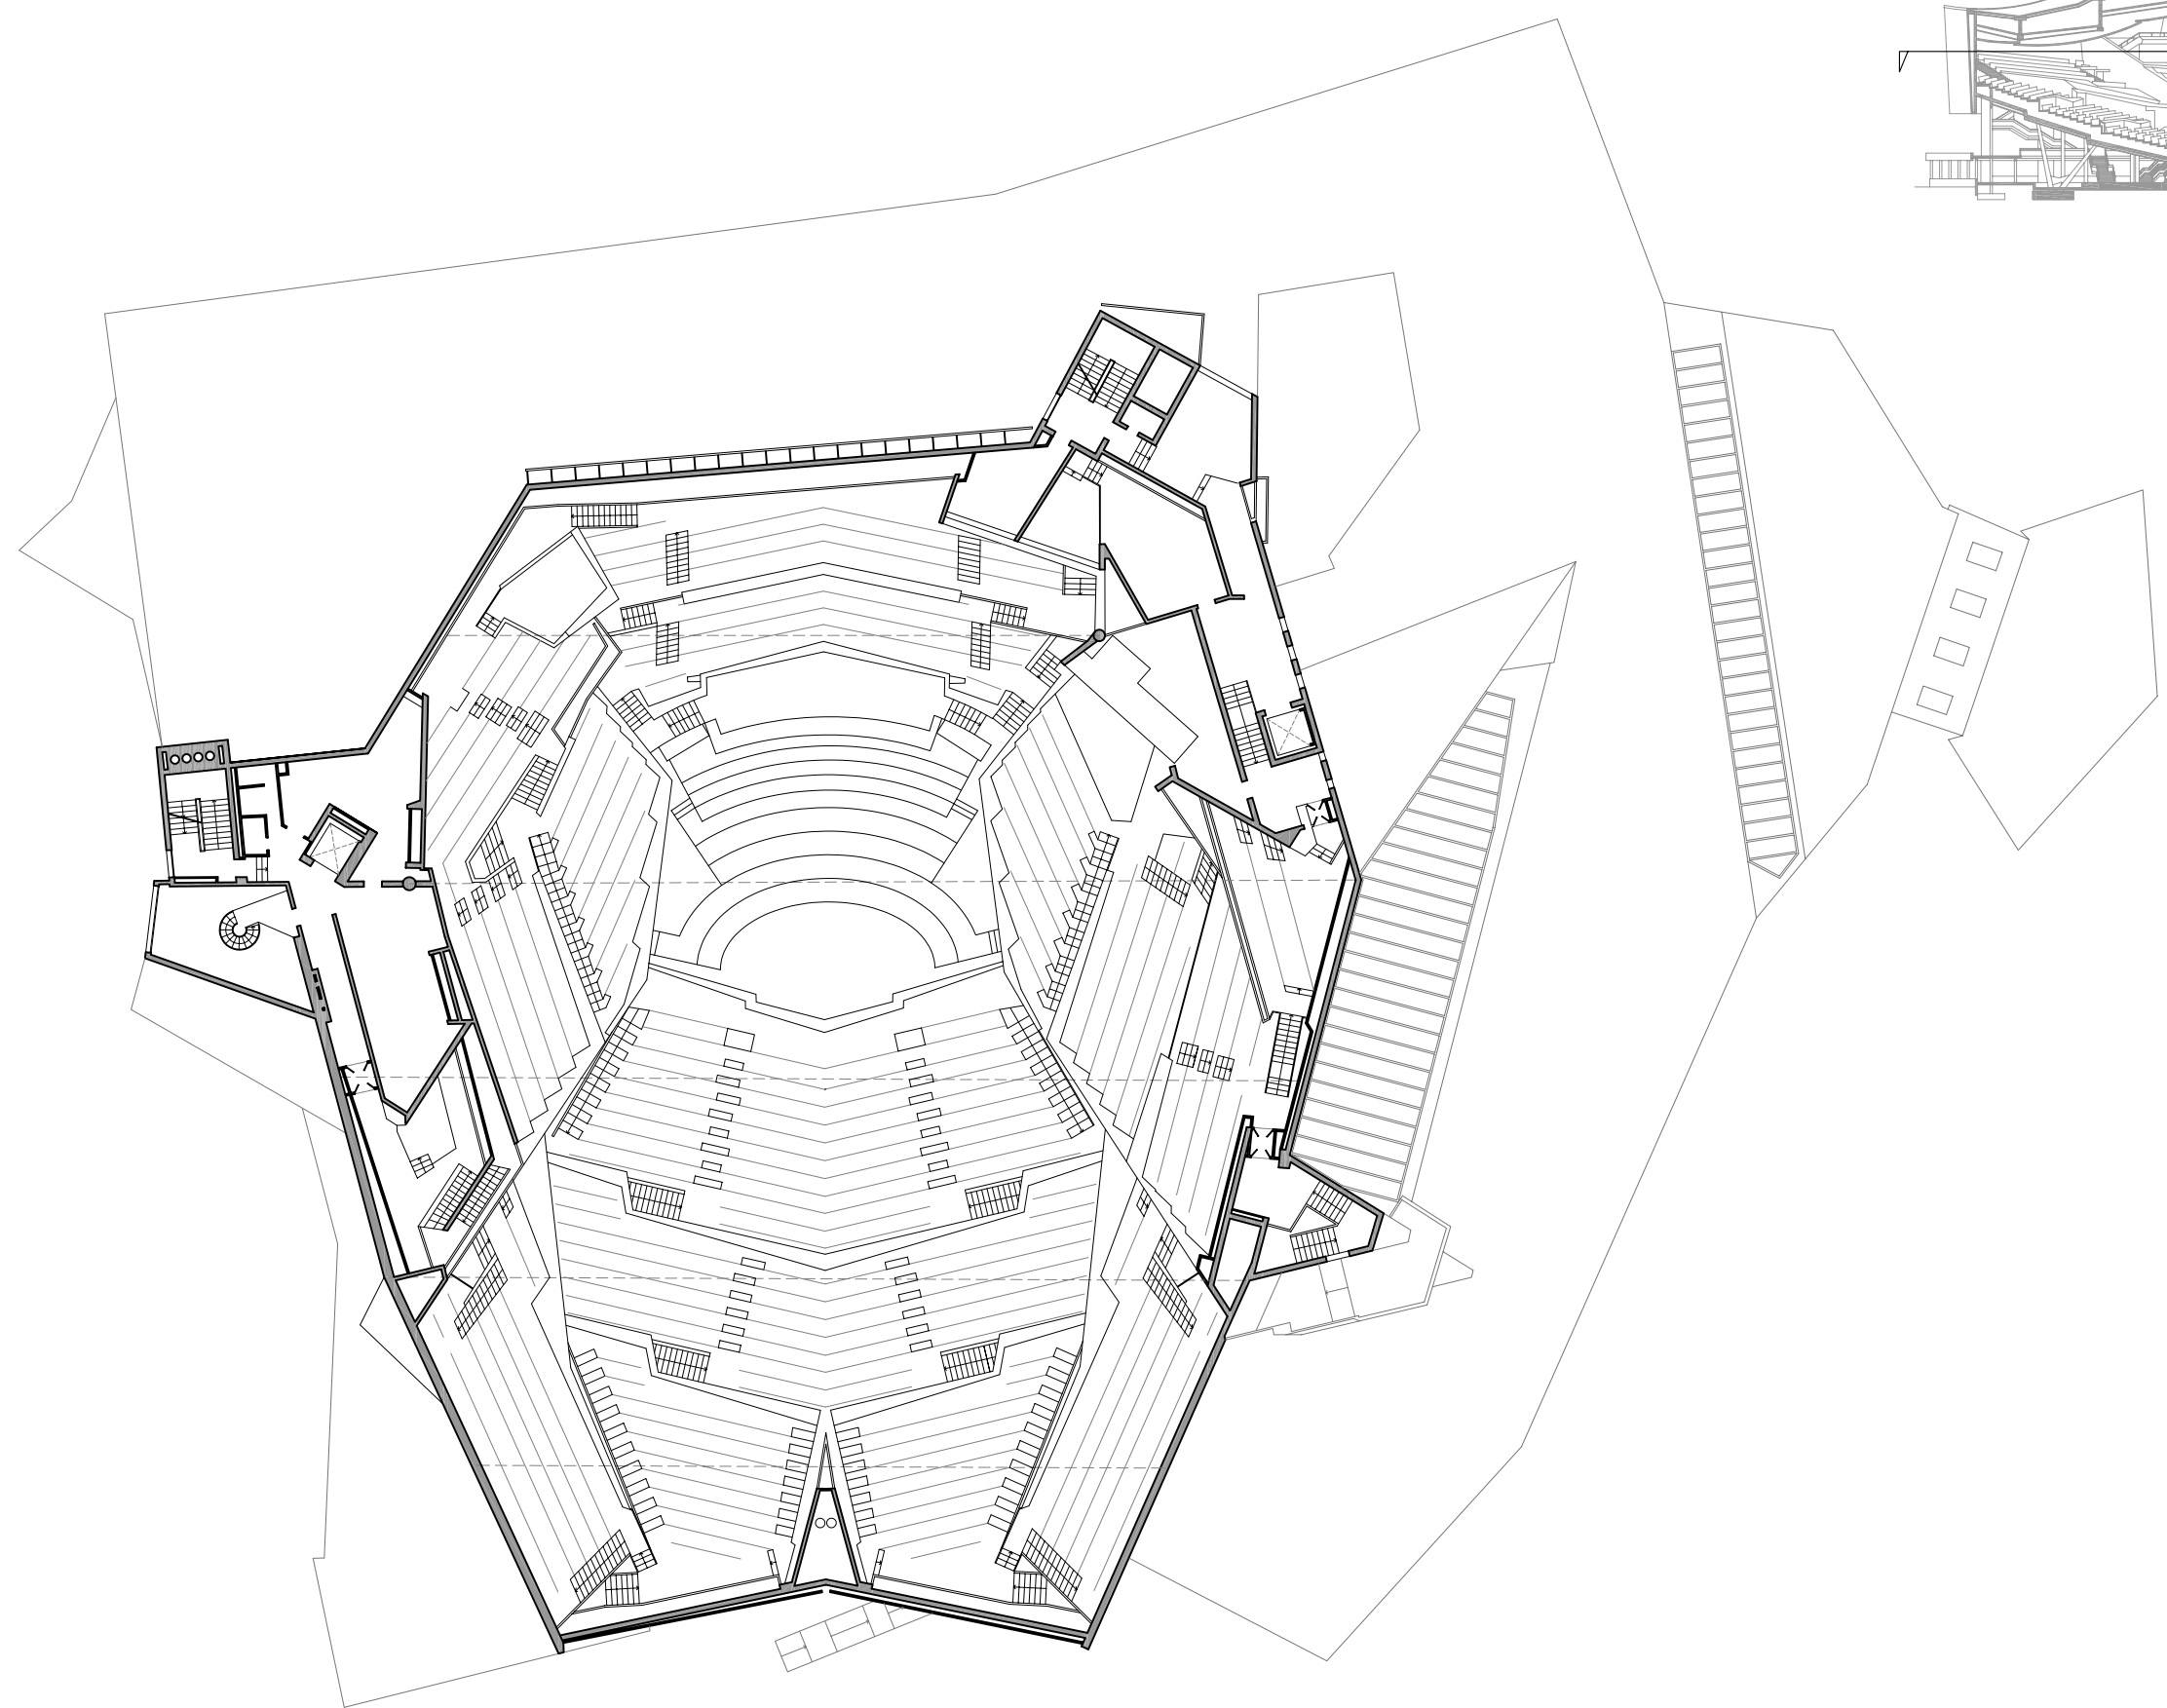



Detall Planta Accés

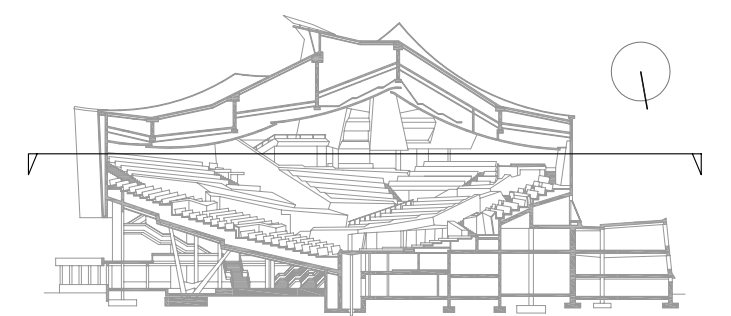

Planta Accés

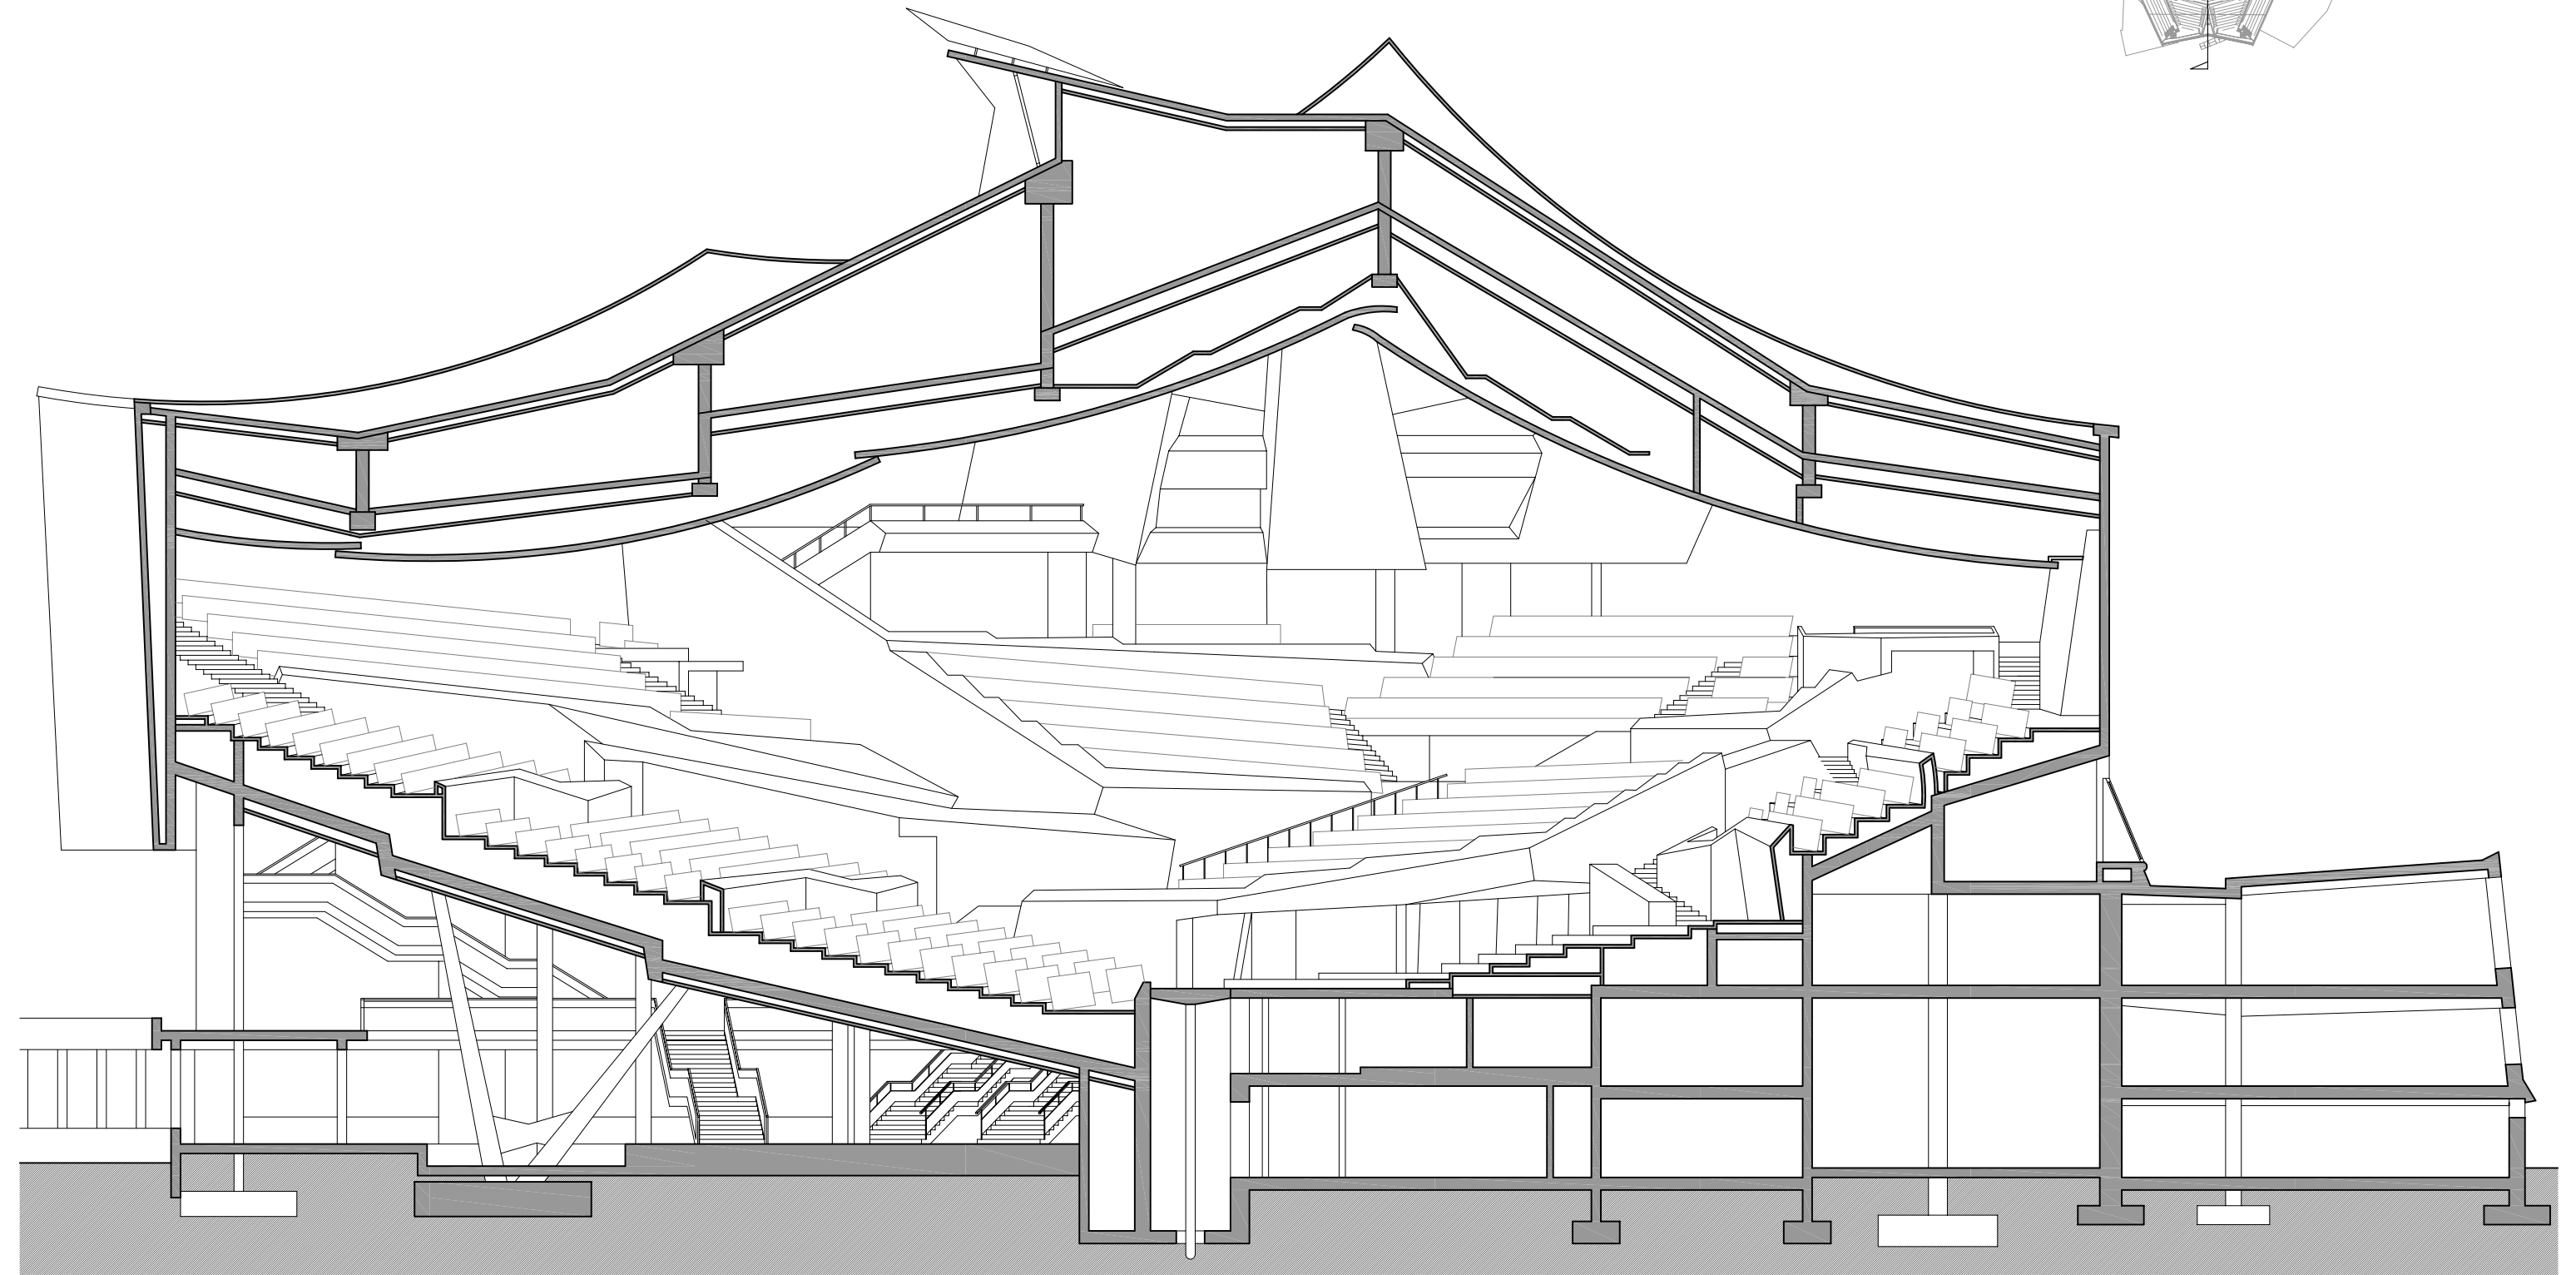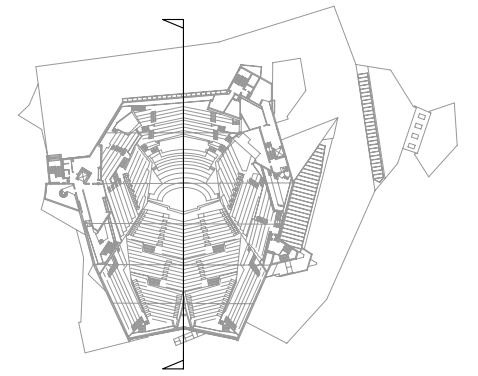

Secció longitudinal

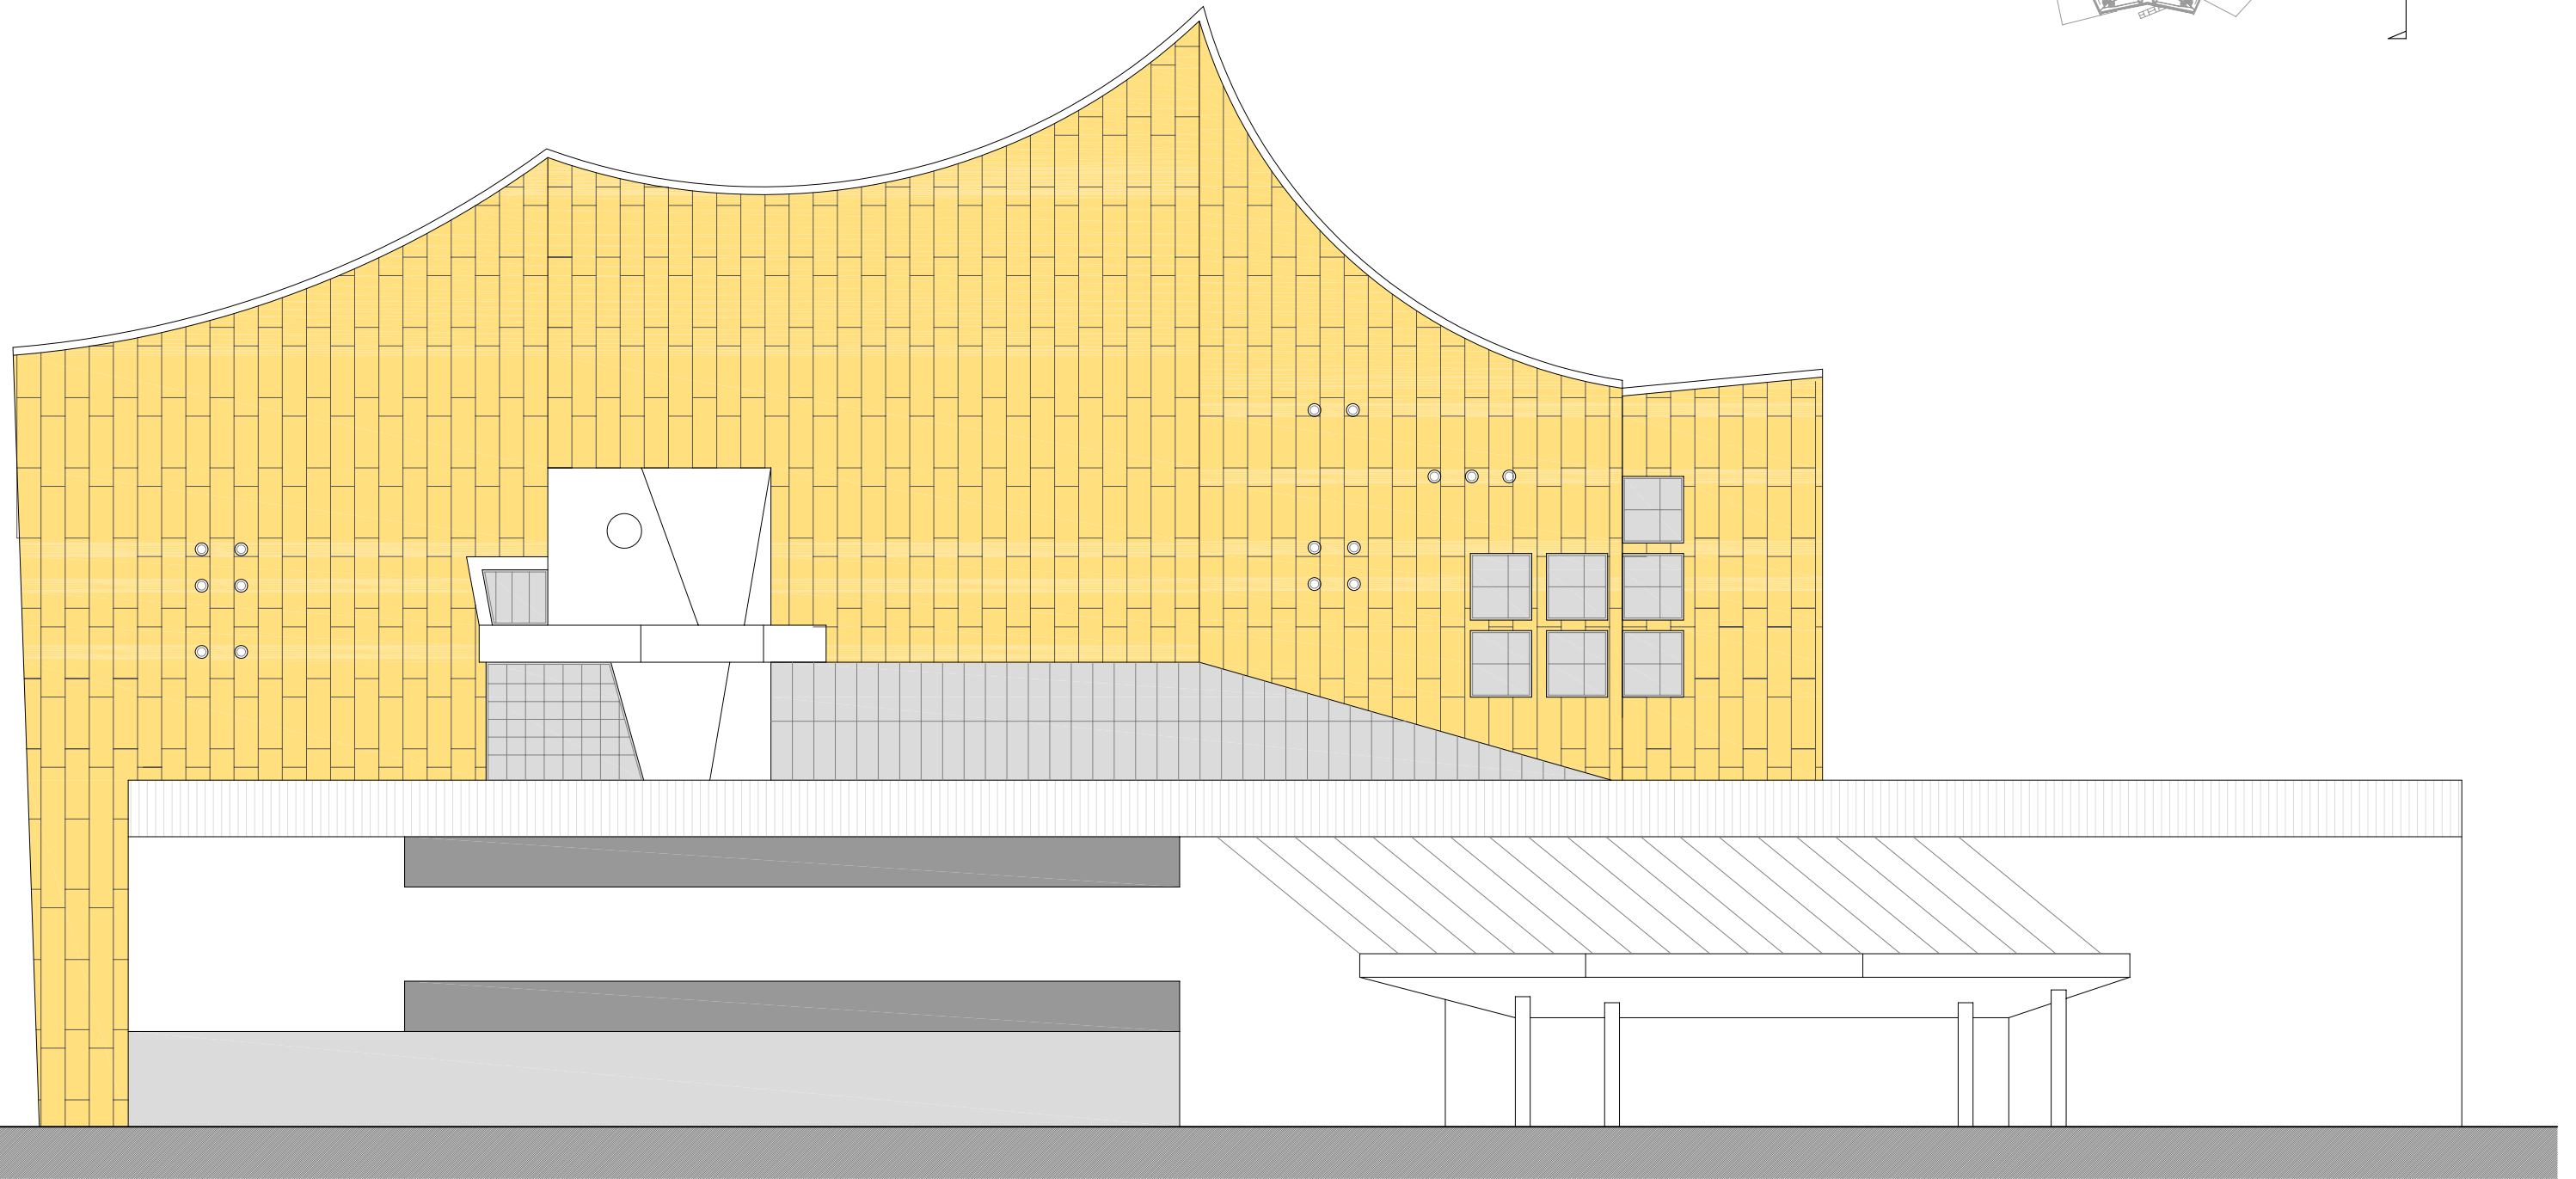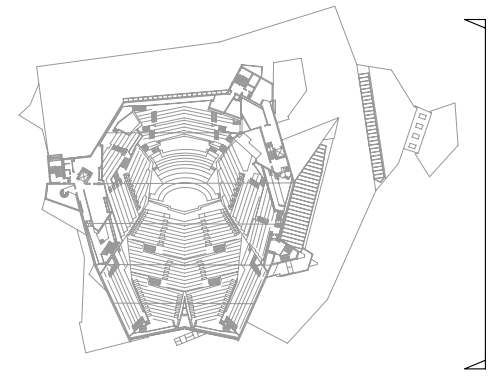

Alçat Principal