

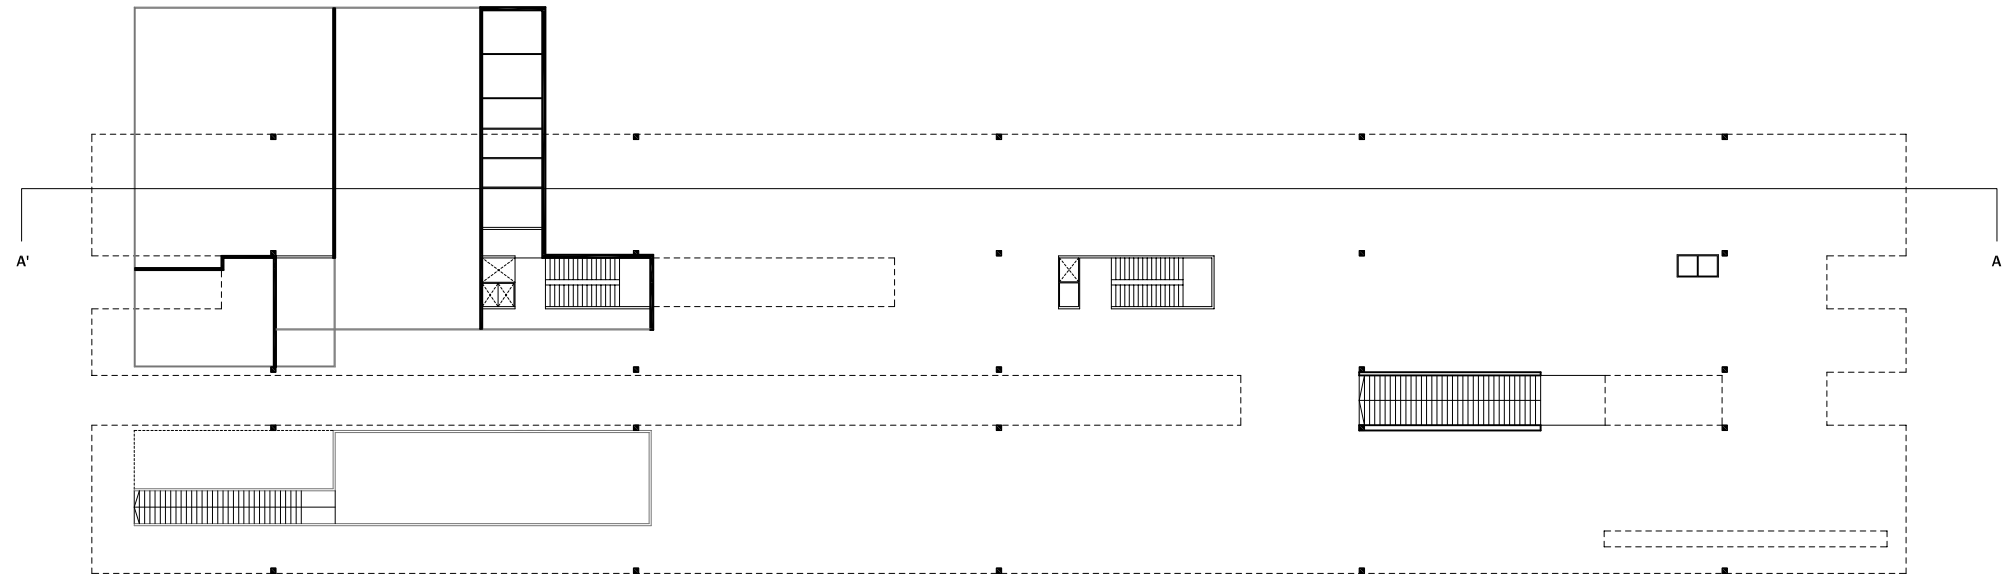




Emplaçament

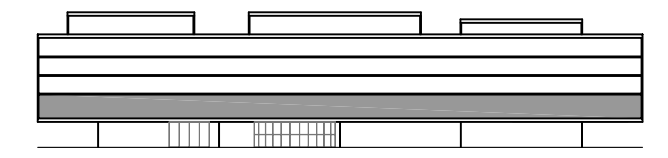


Planta Baixa

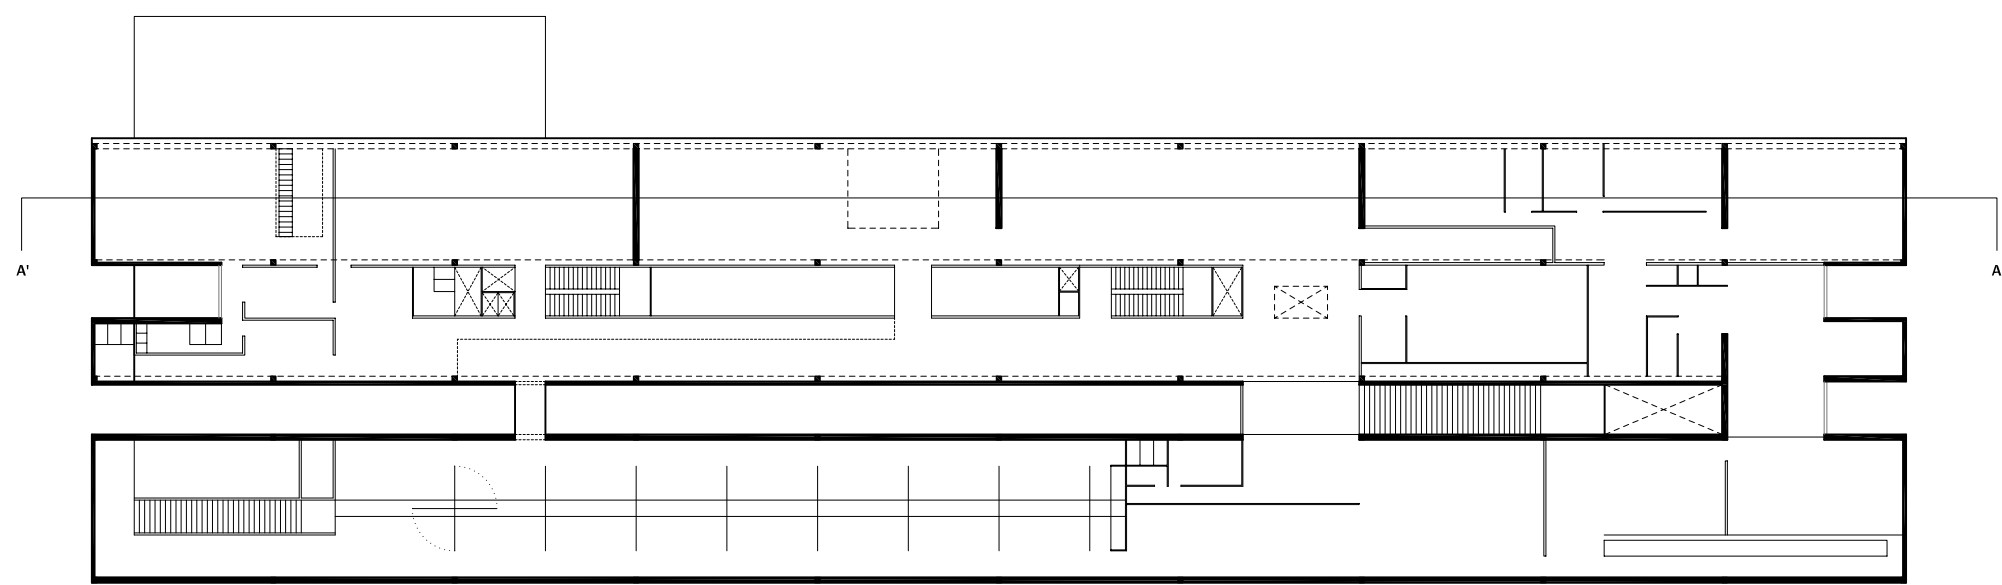


Planta Primera

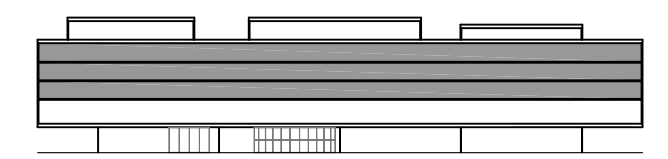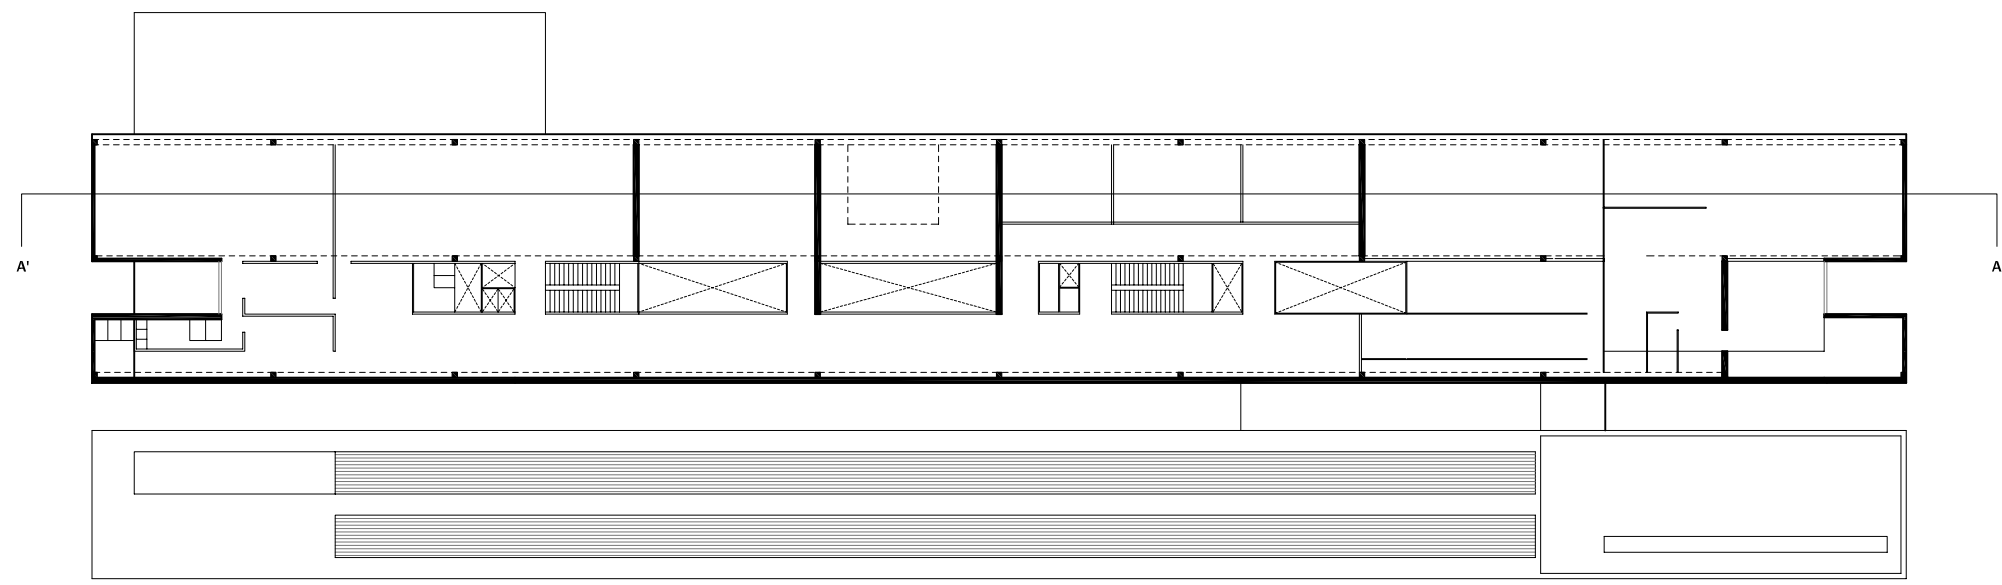


Planta Tipus

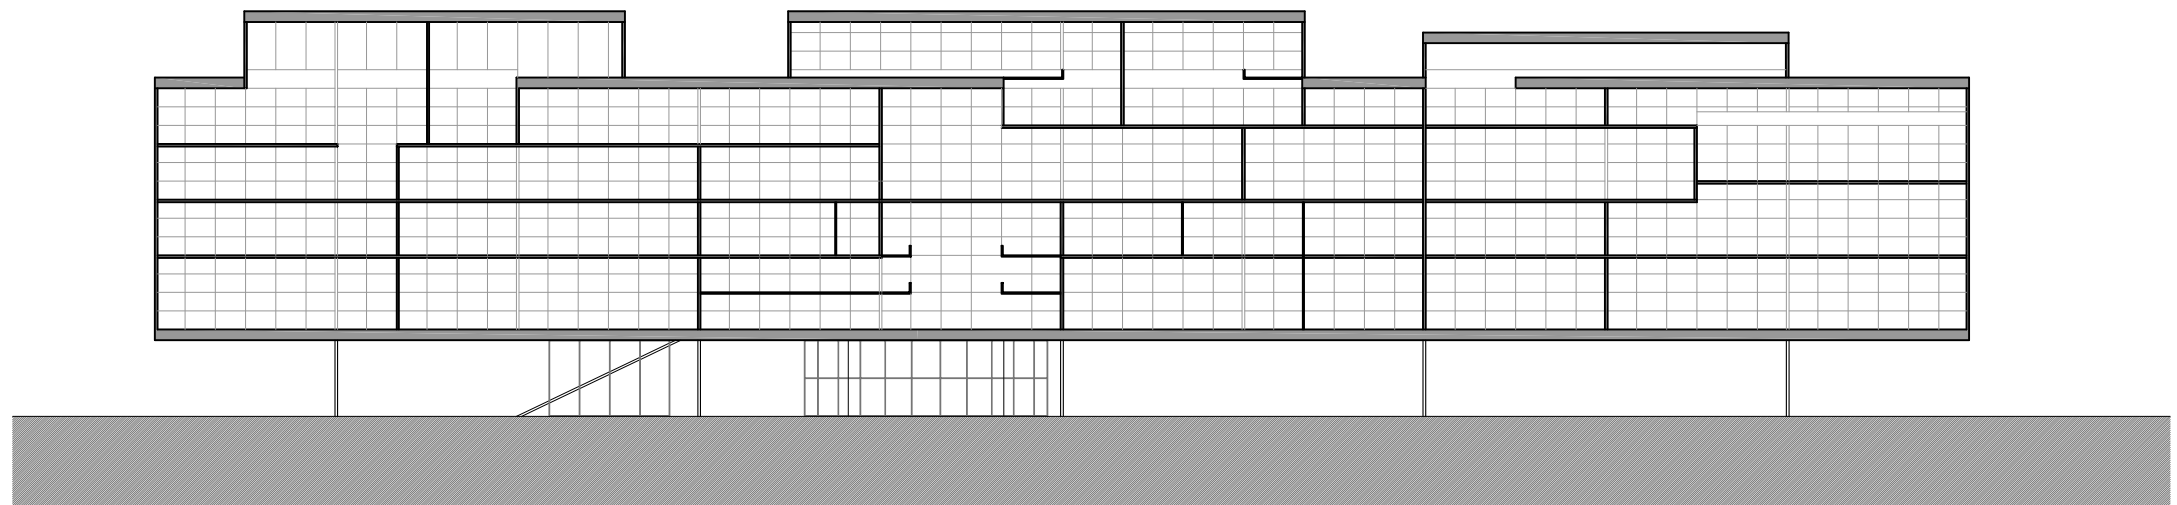


Secció Longitudinal A-A'

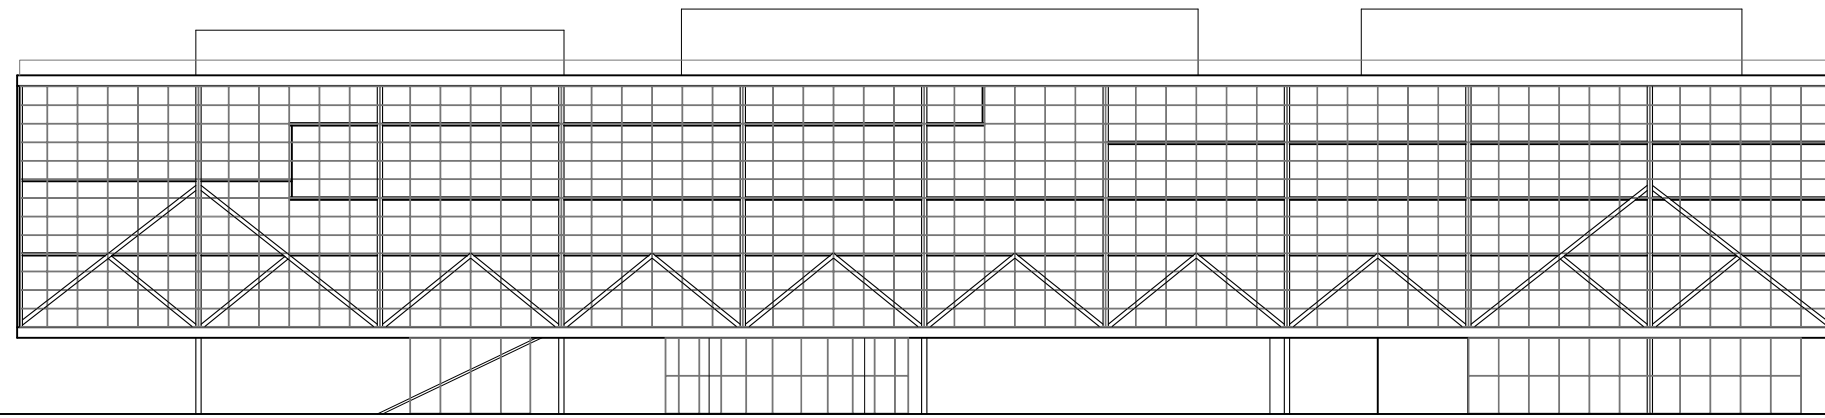


Alçat Nord

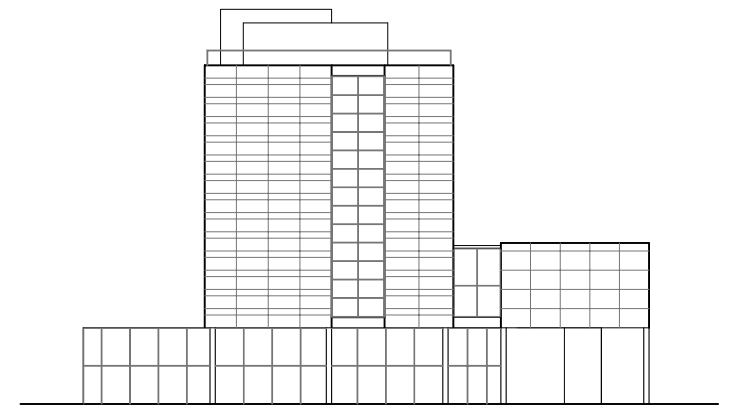

Alçat Oest

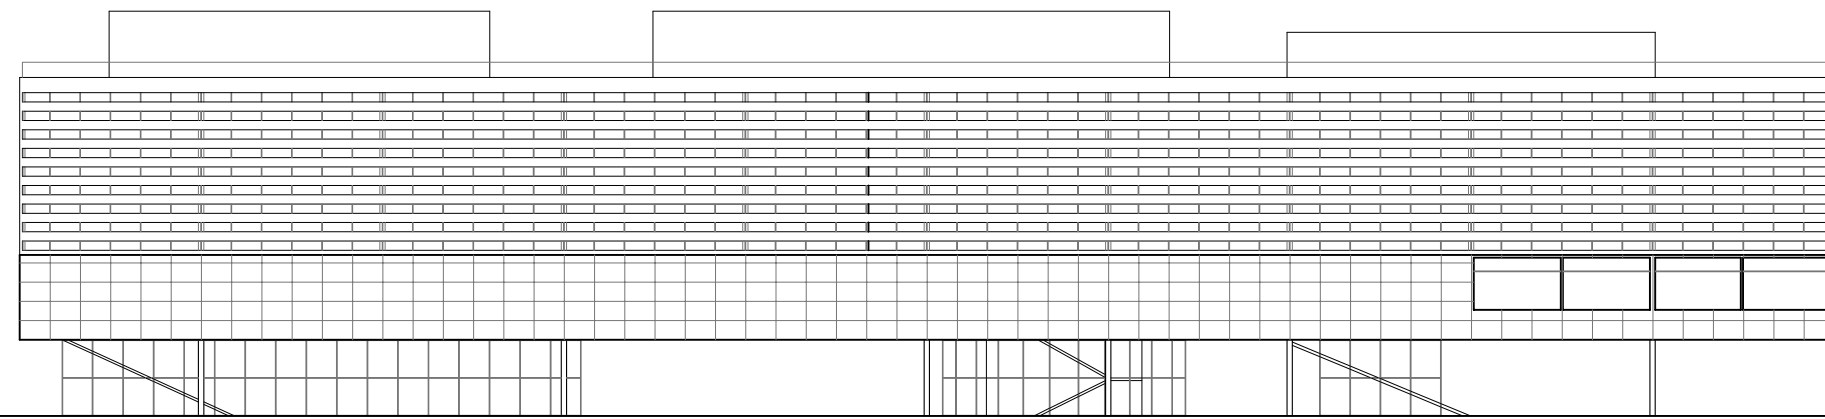

Alçat Sud

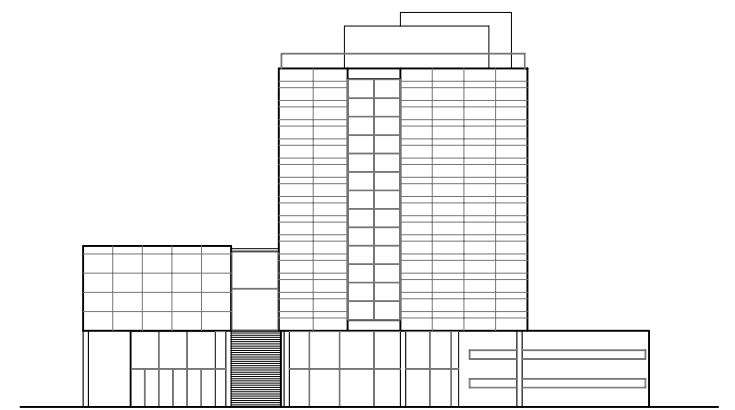

Alçat Est