




Planta emplaçament

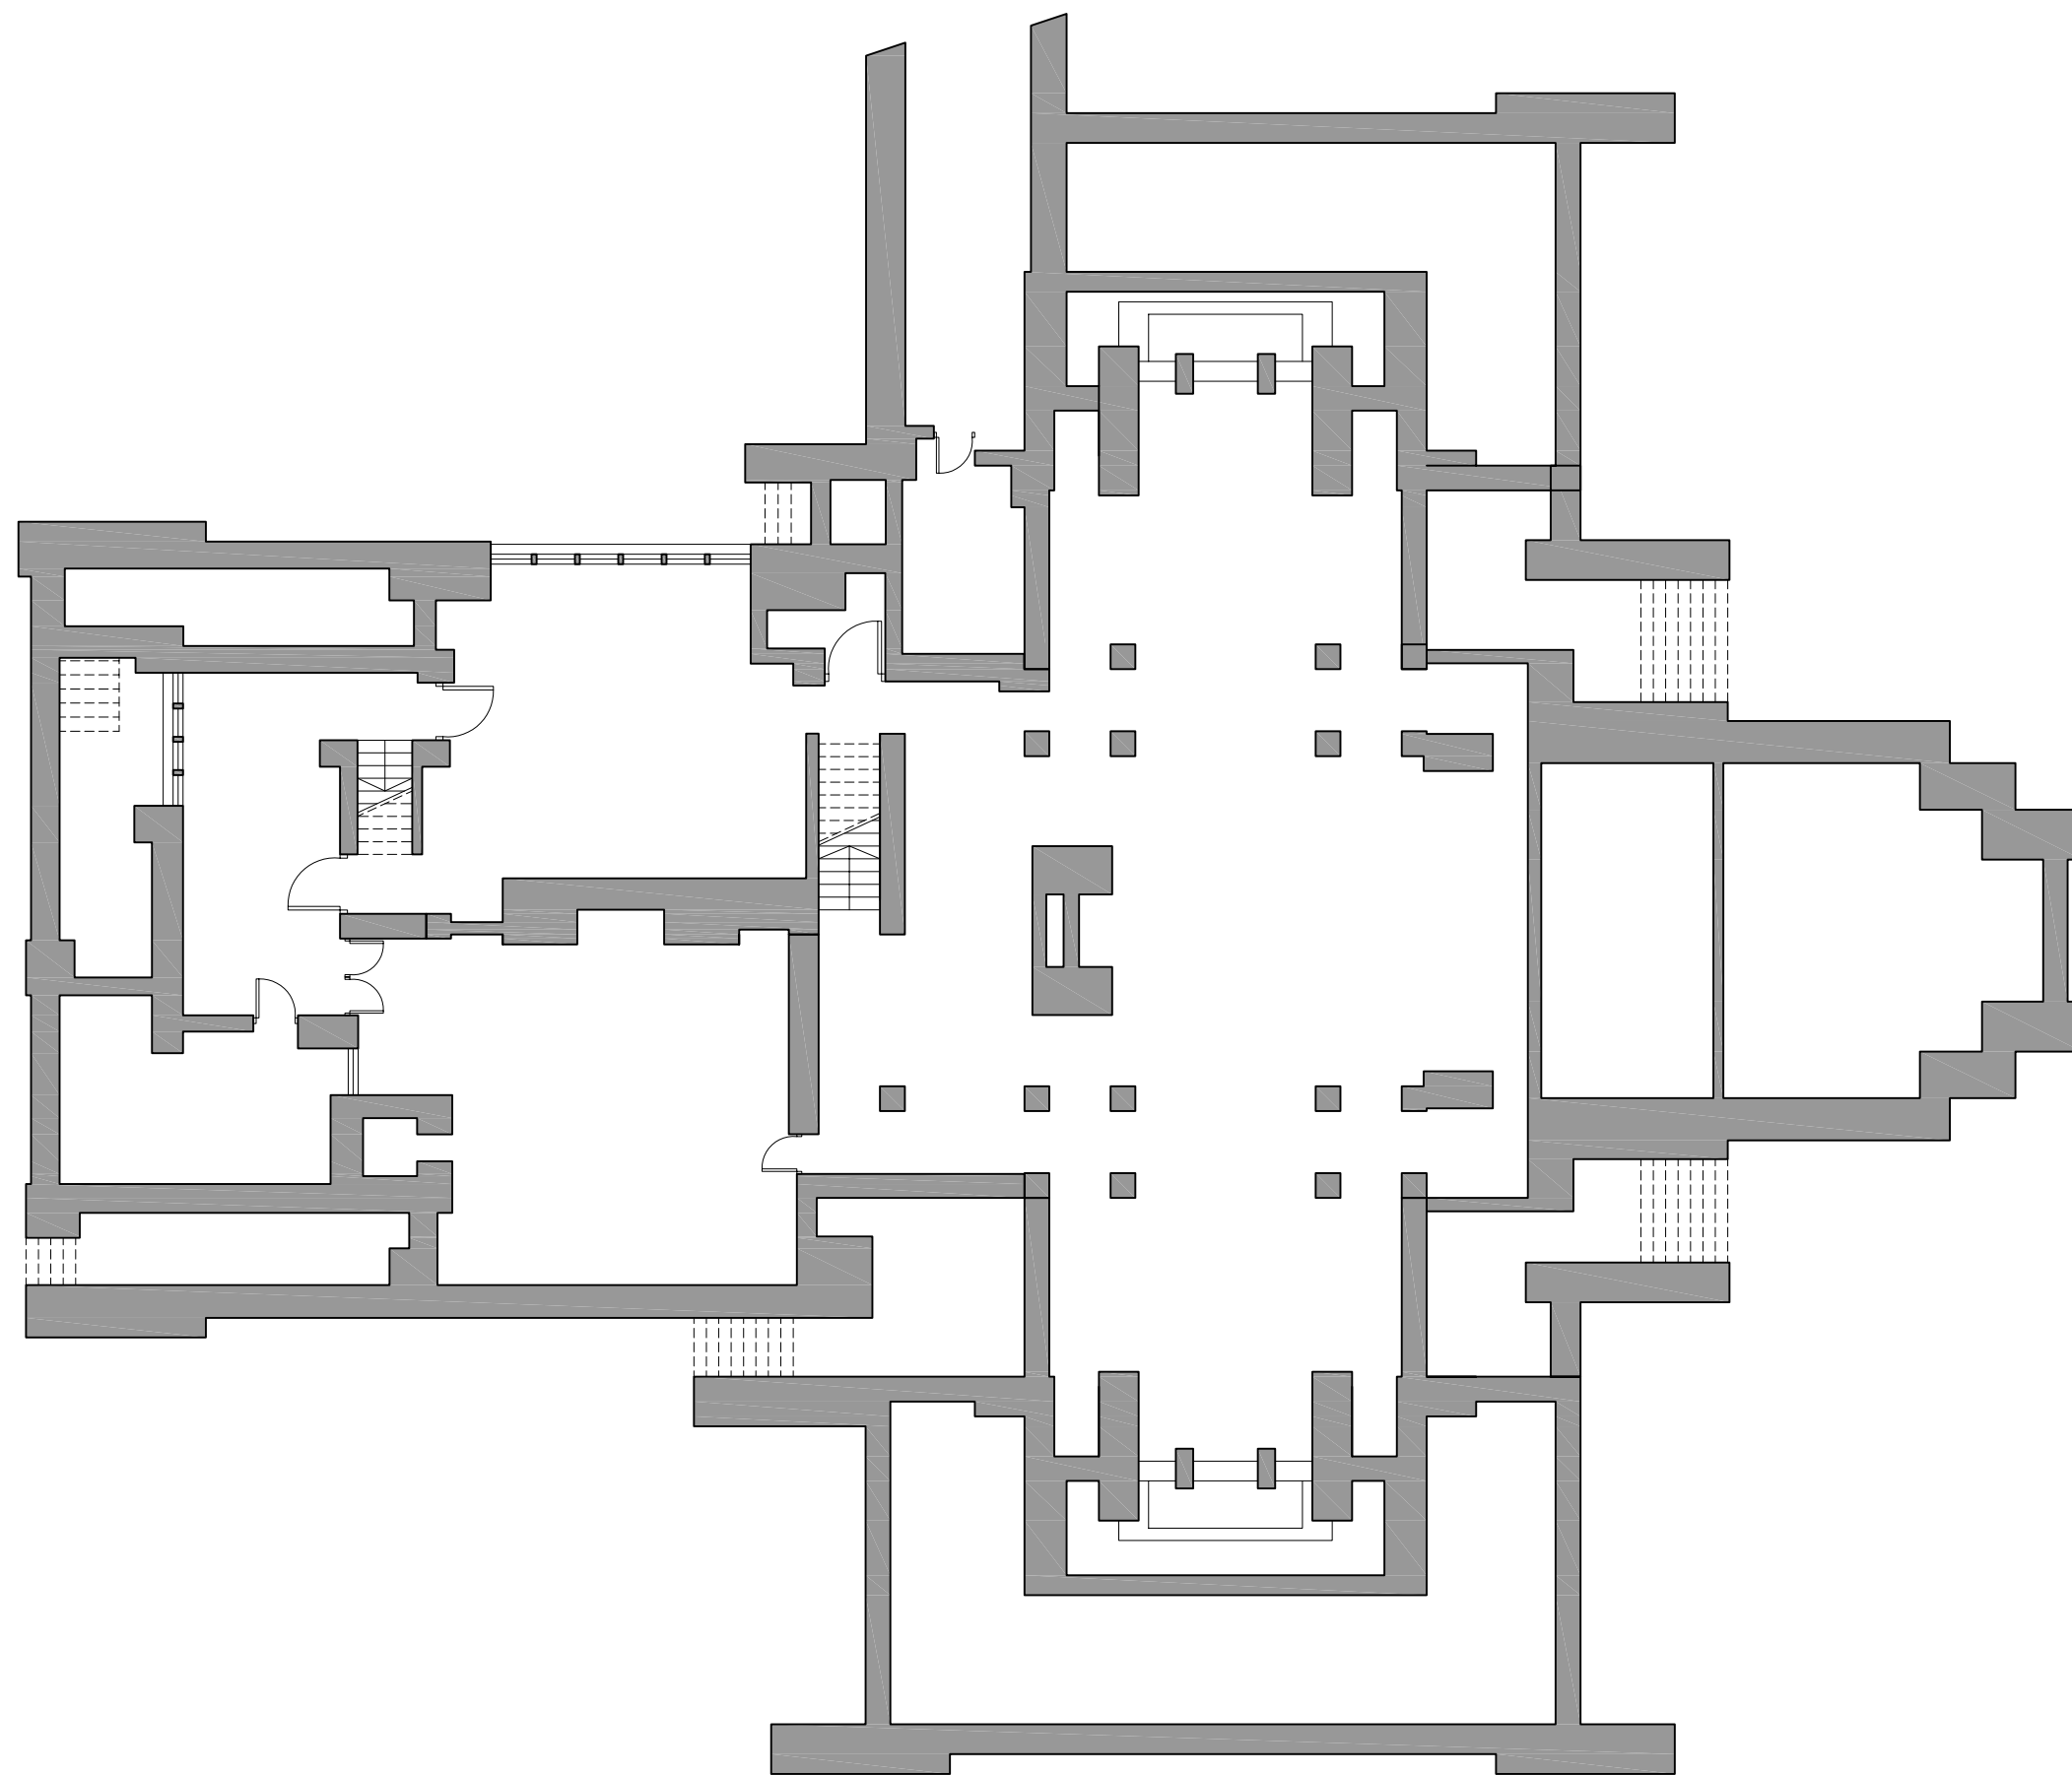


Planta Soterrani

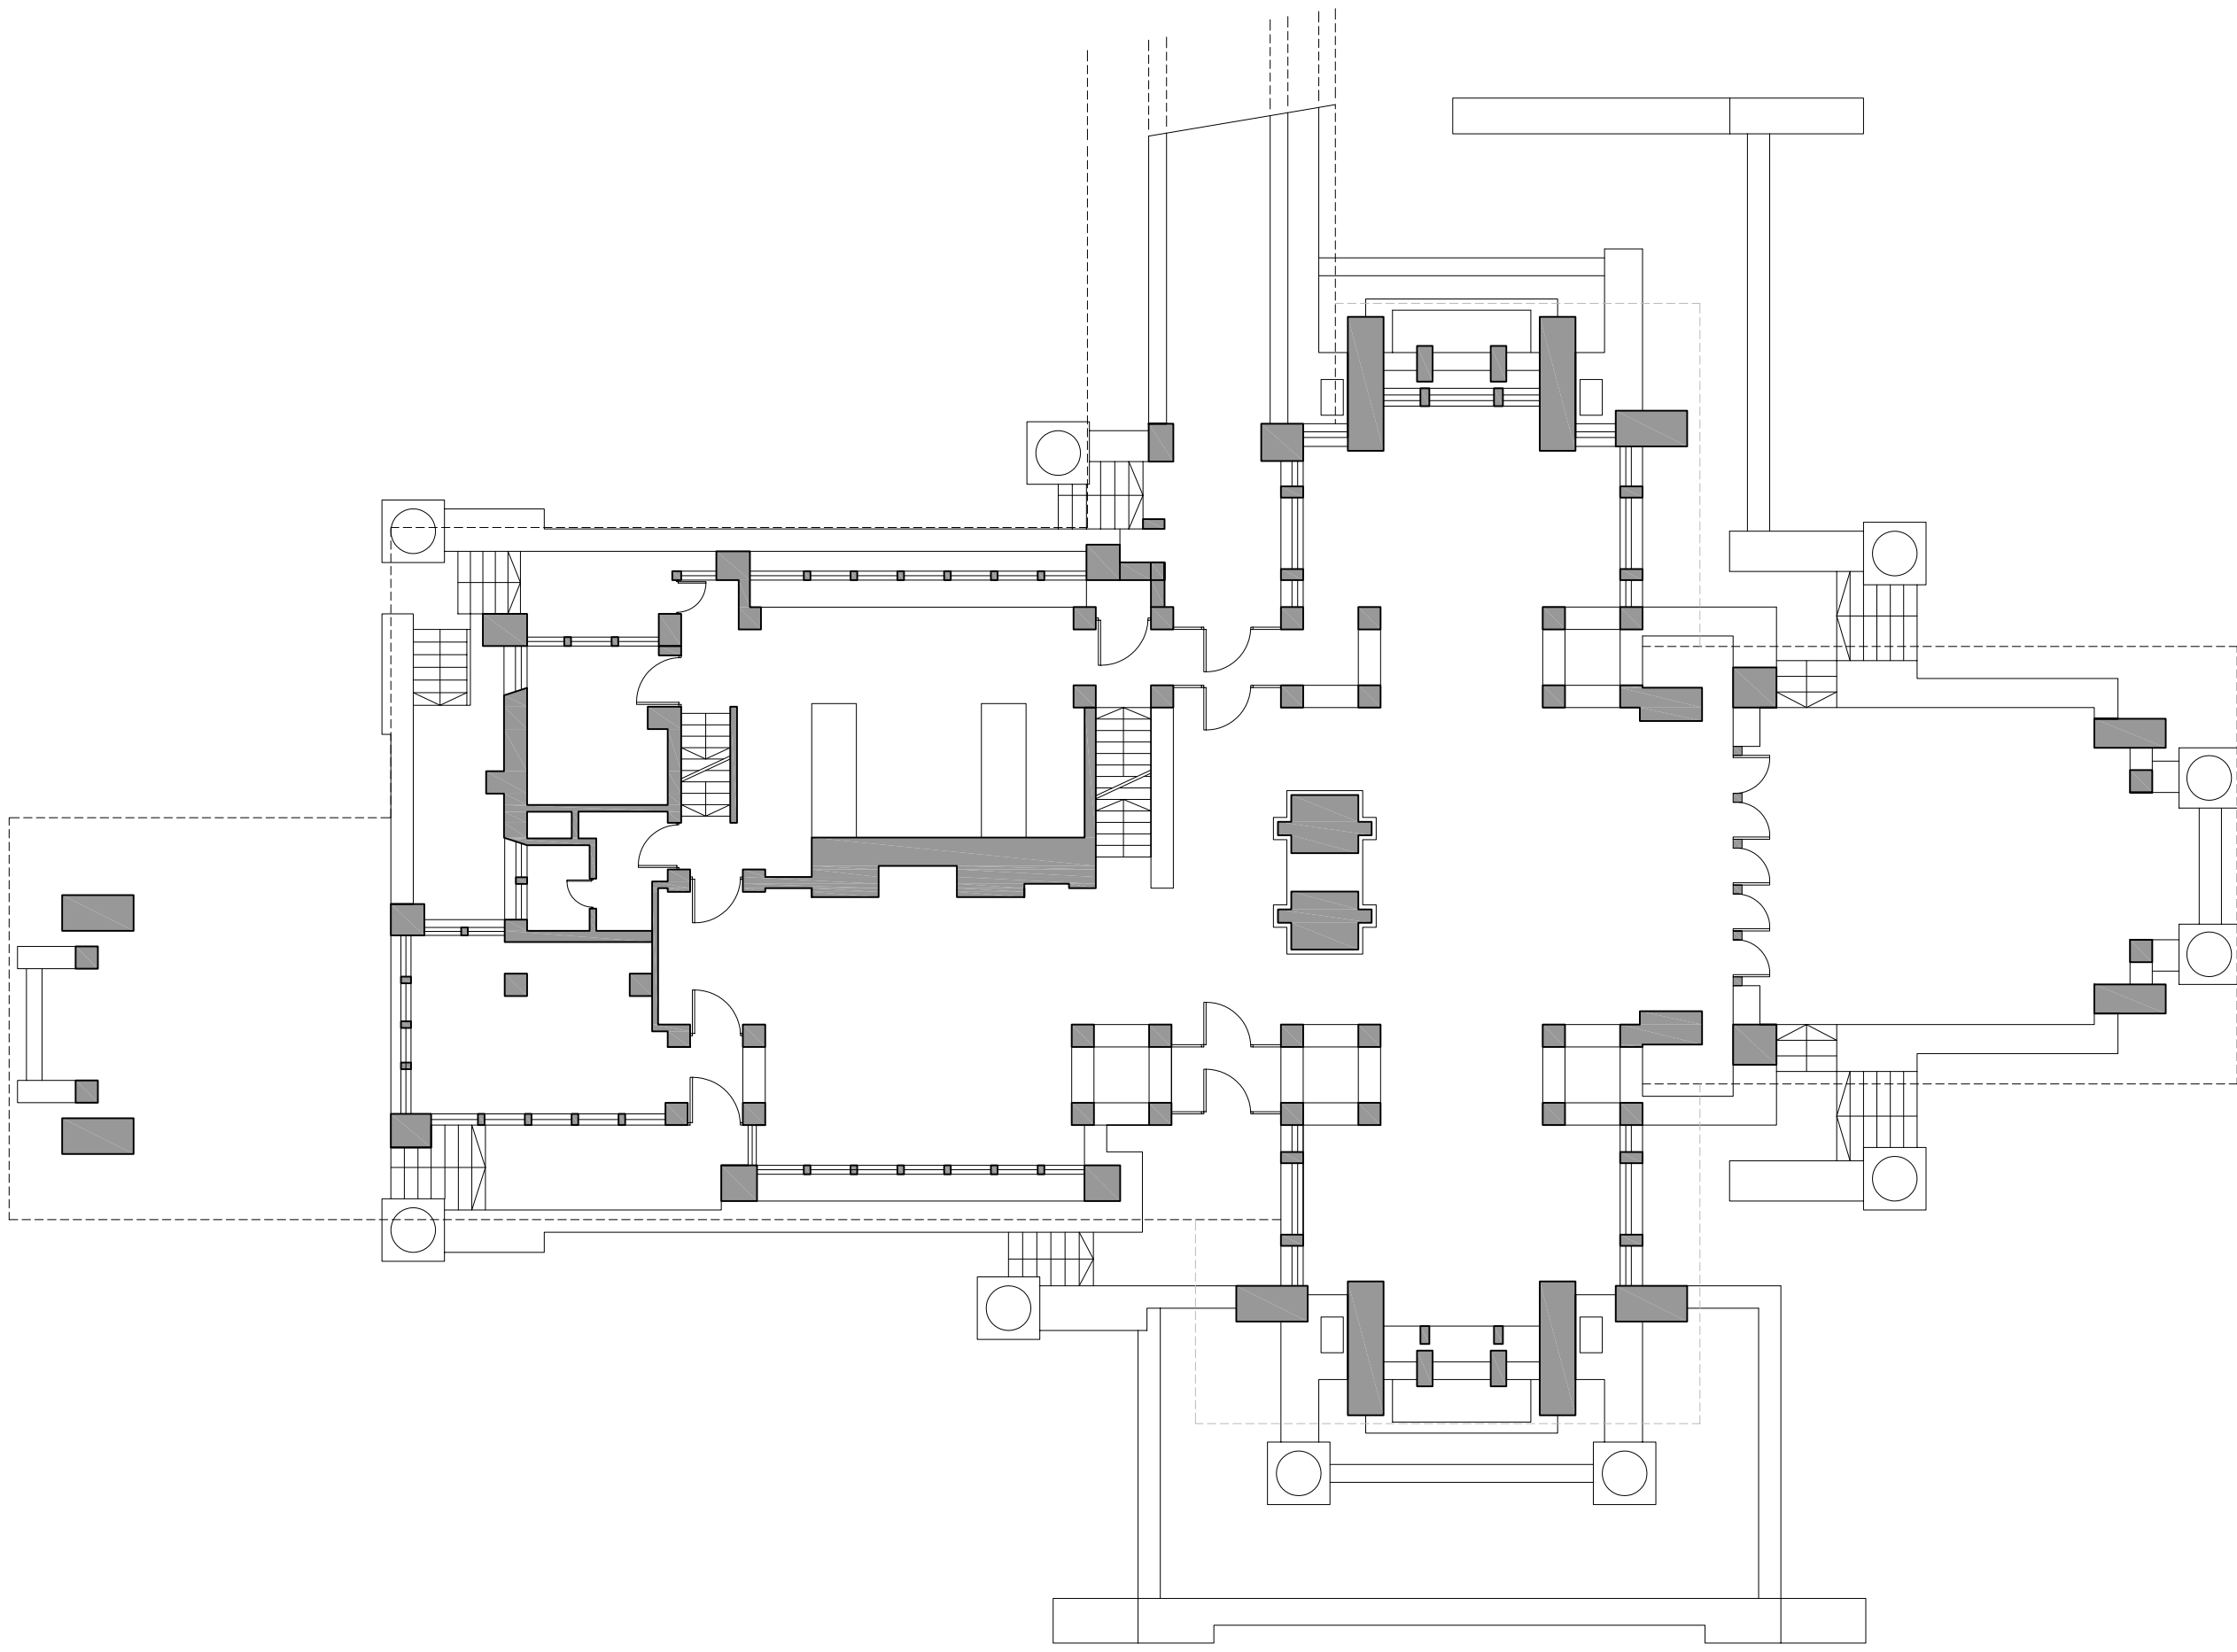

Planta baixa

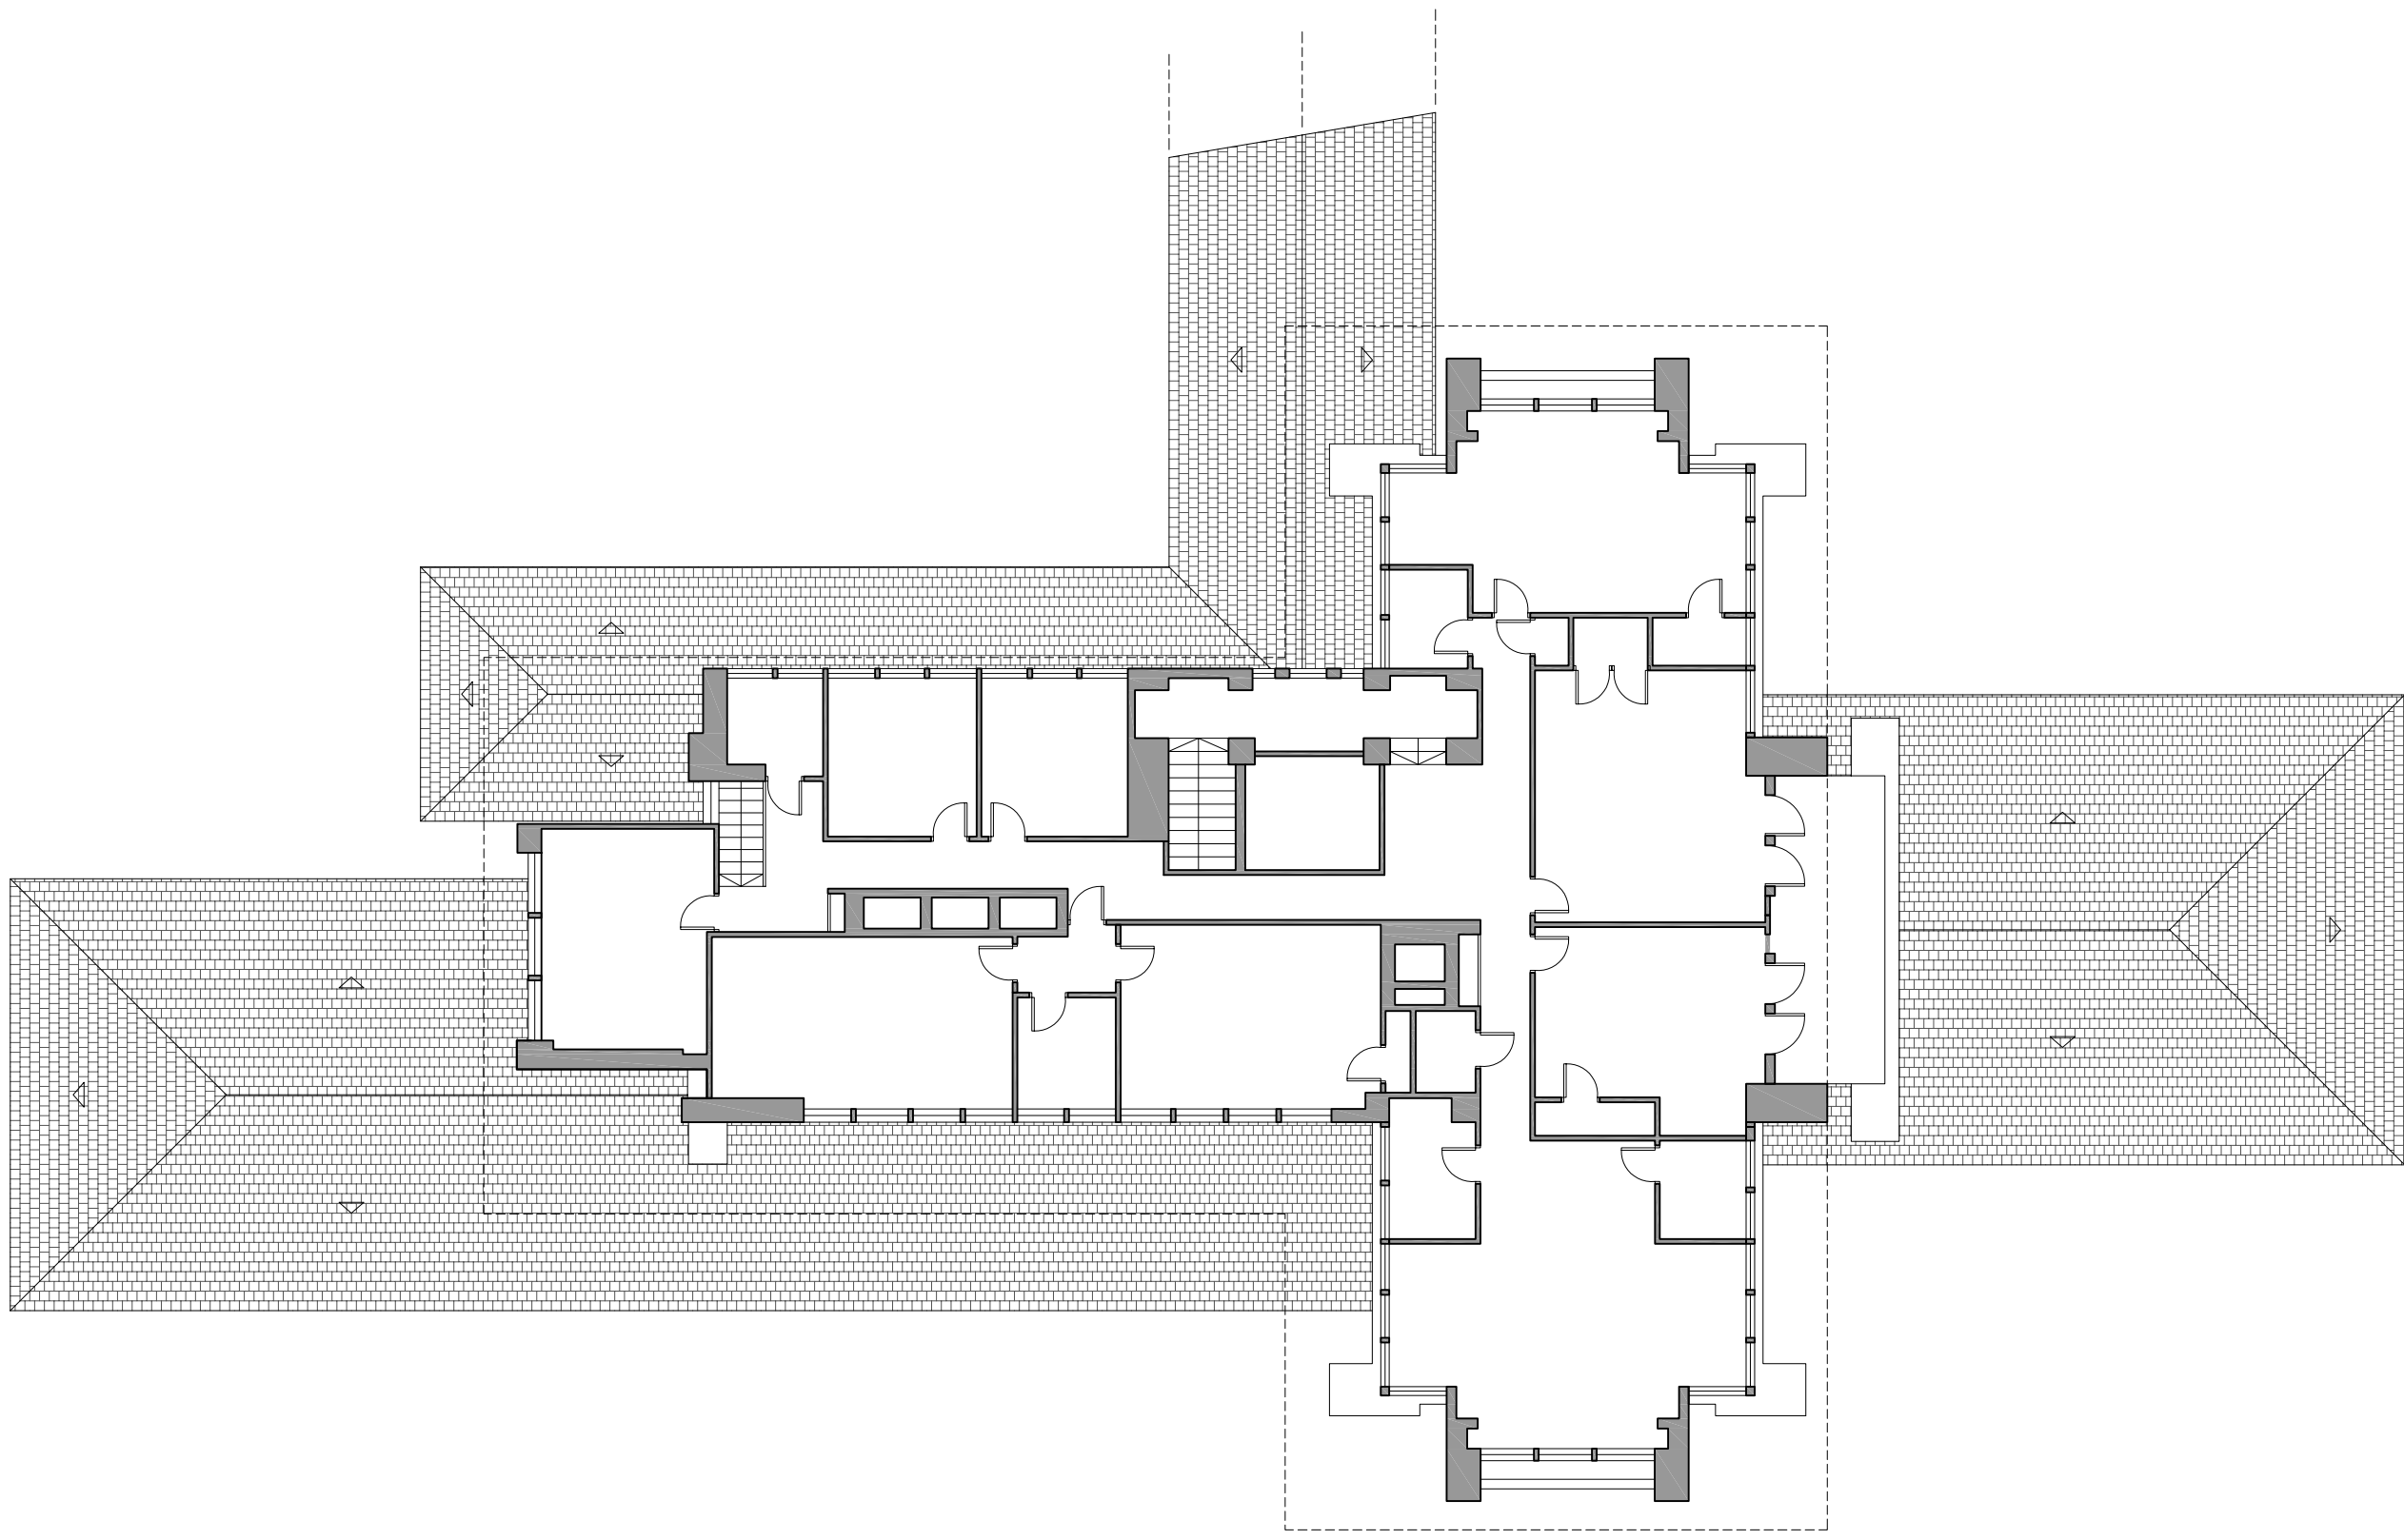


Planta primera

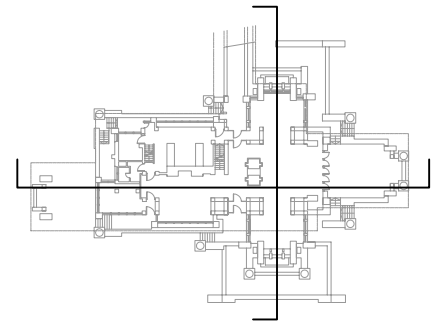


Secció transversal





Secció longitudinal

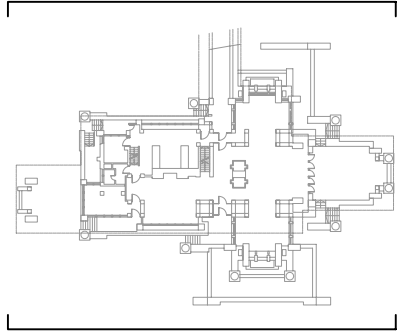

Alçat Nord

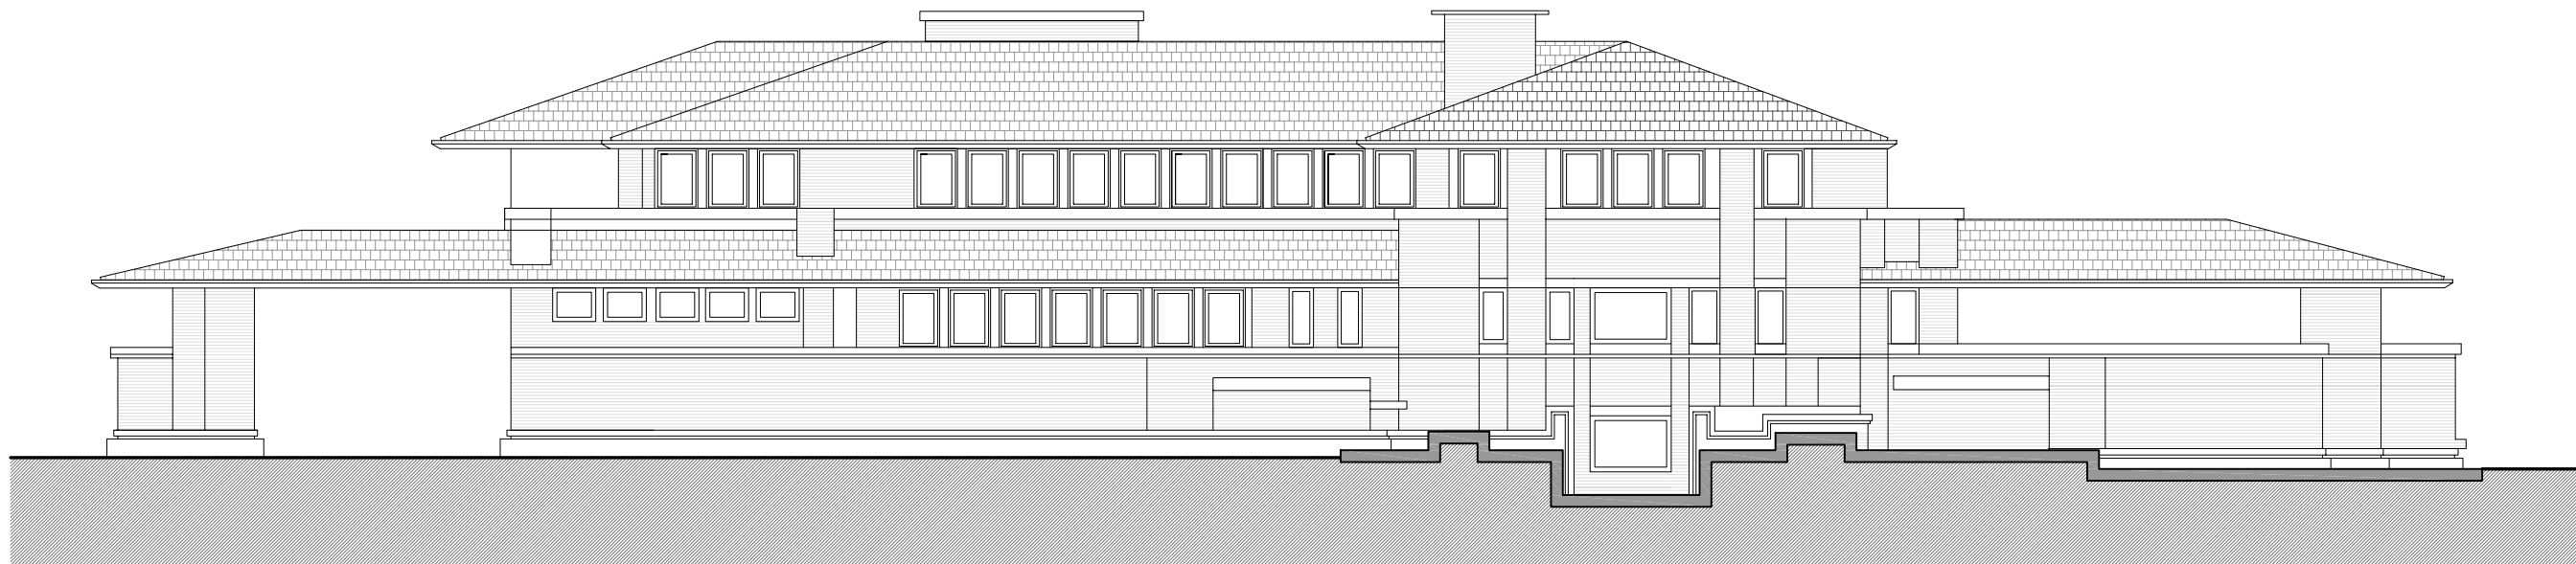

Alçat Sud

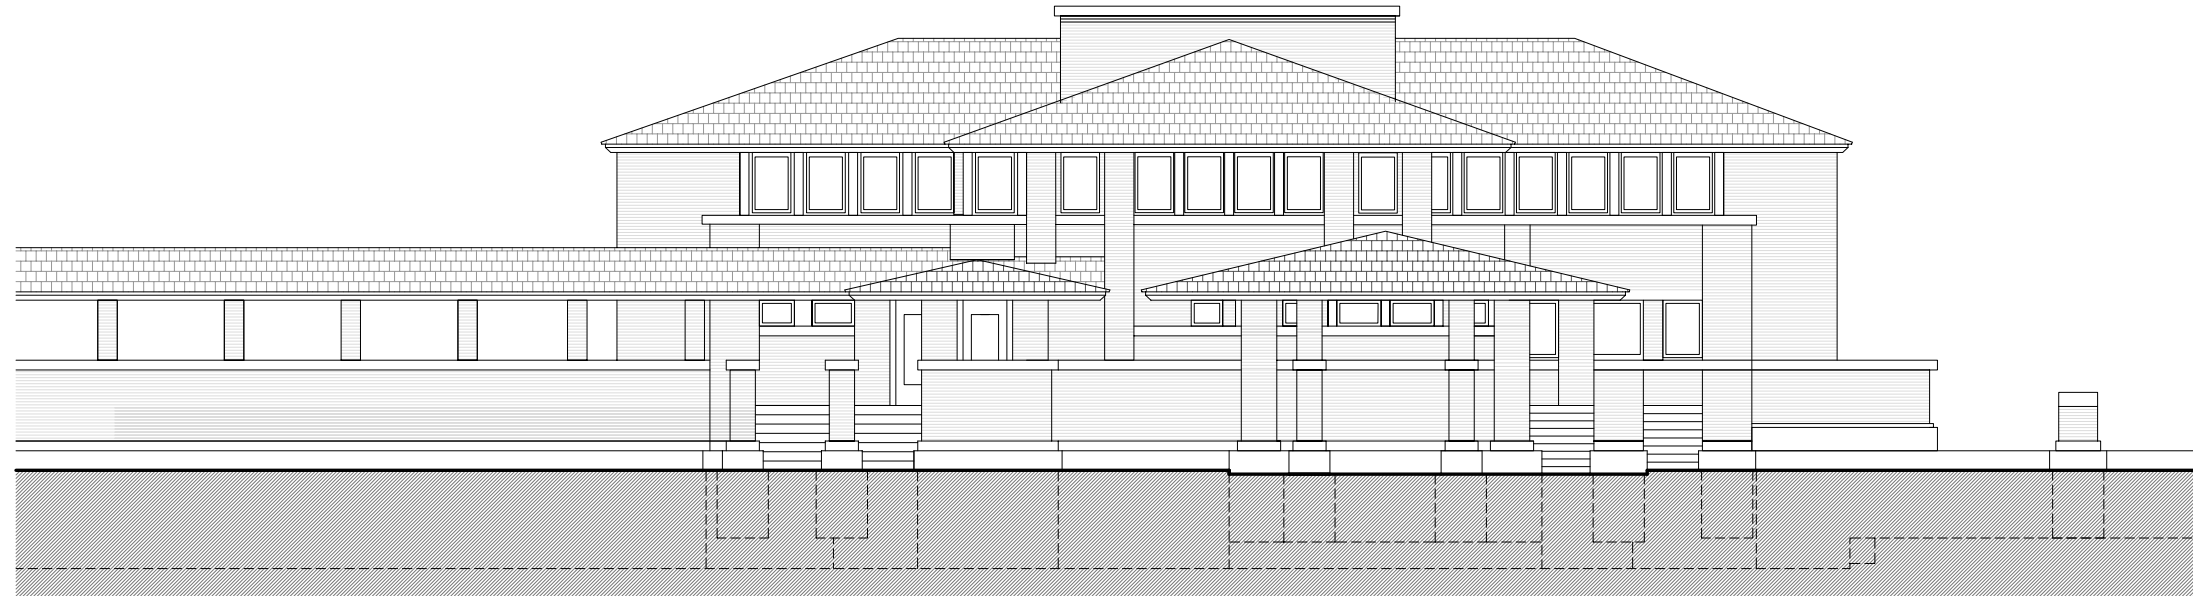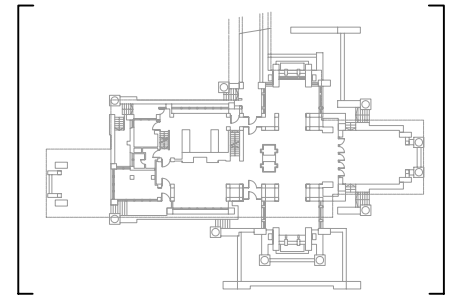

Alçat Oest



Alçat Est