

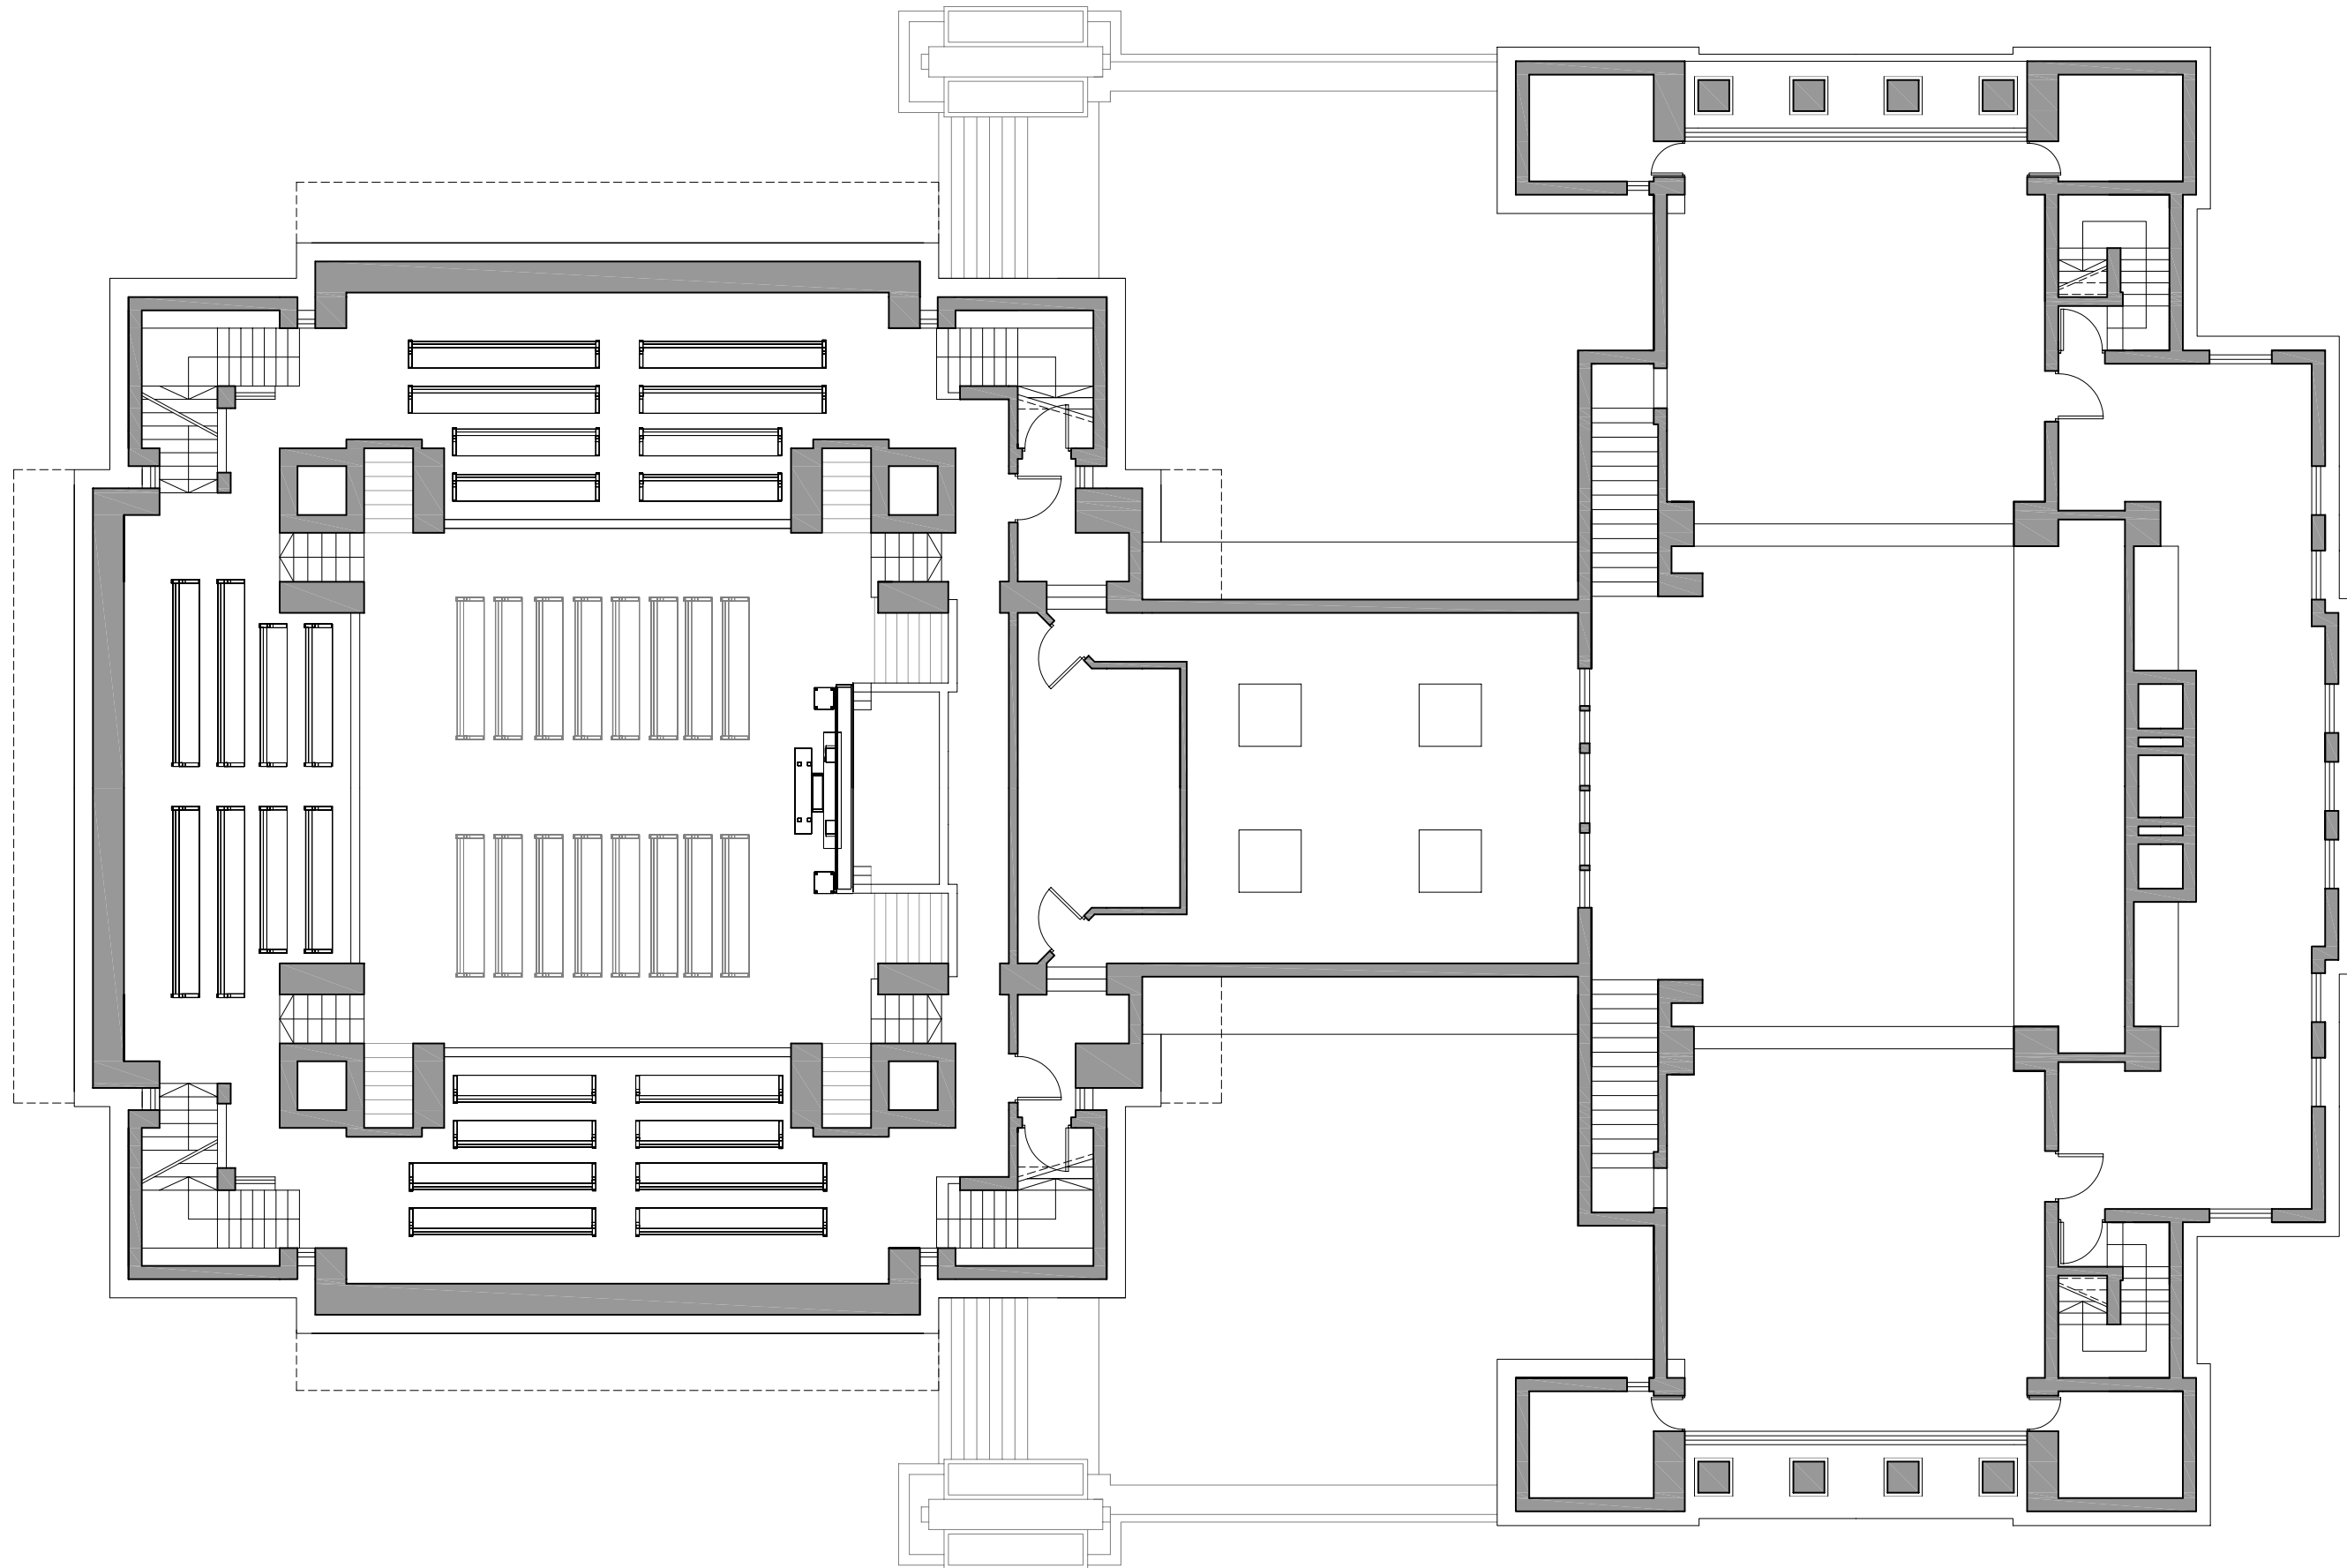
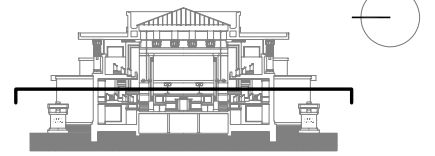




Planta accés

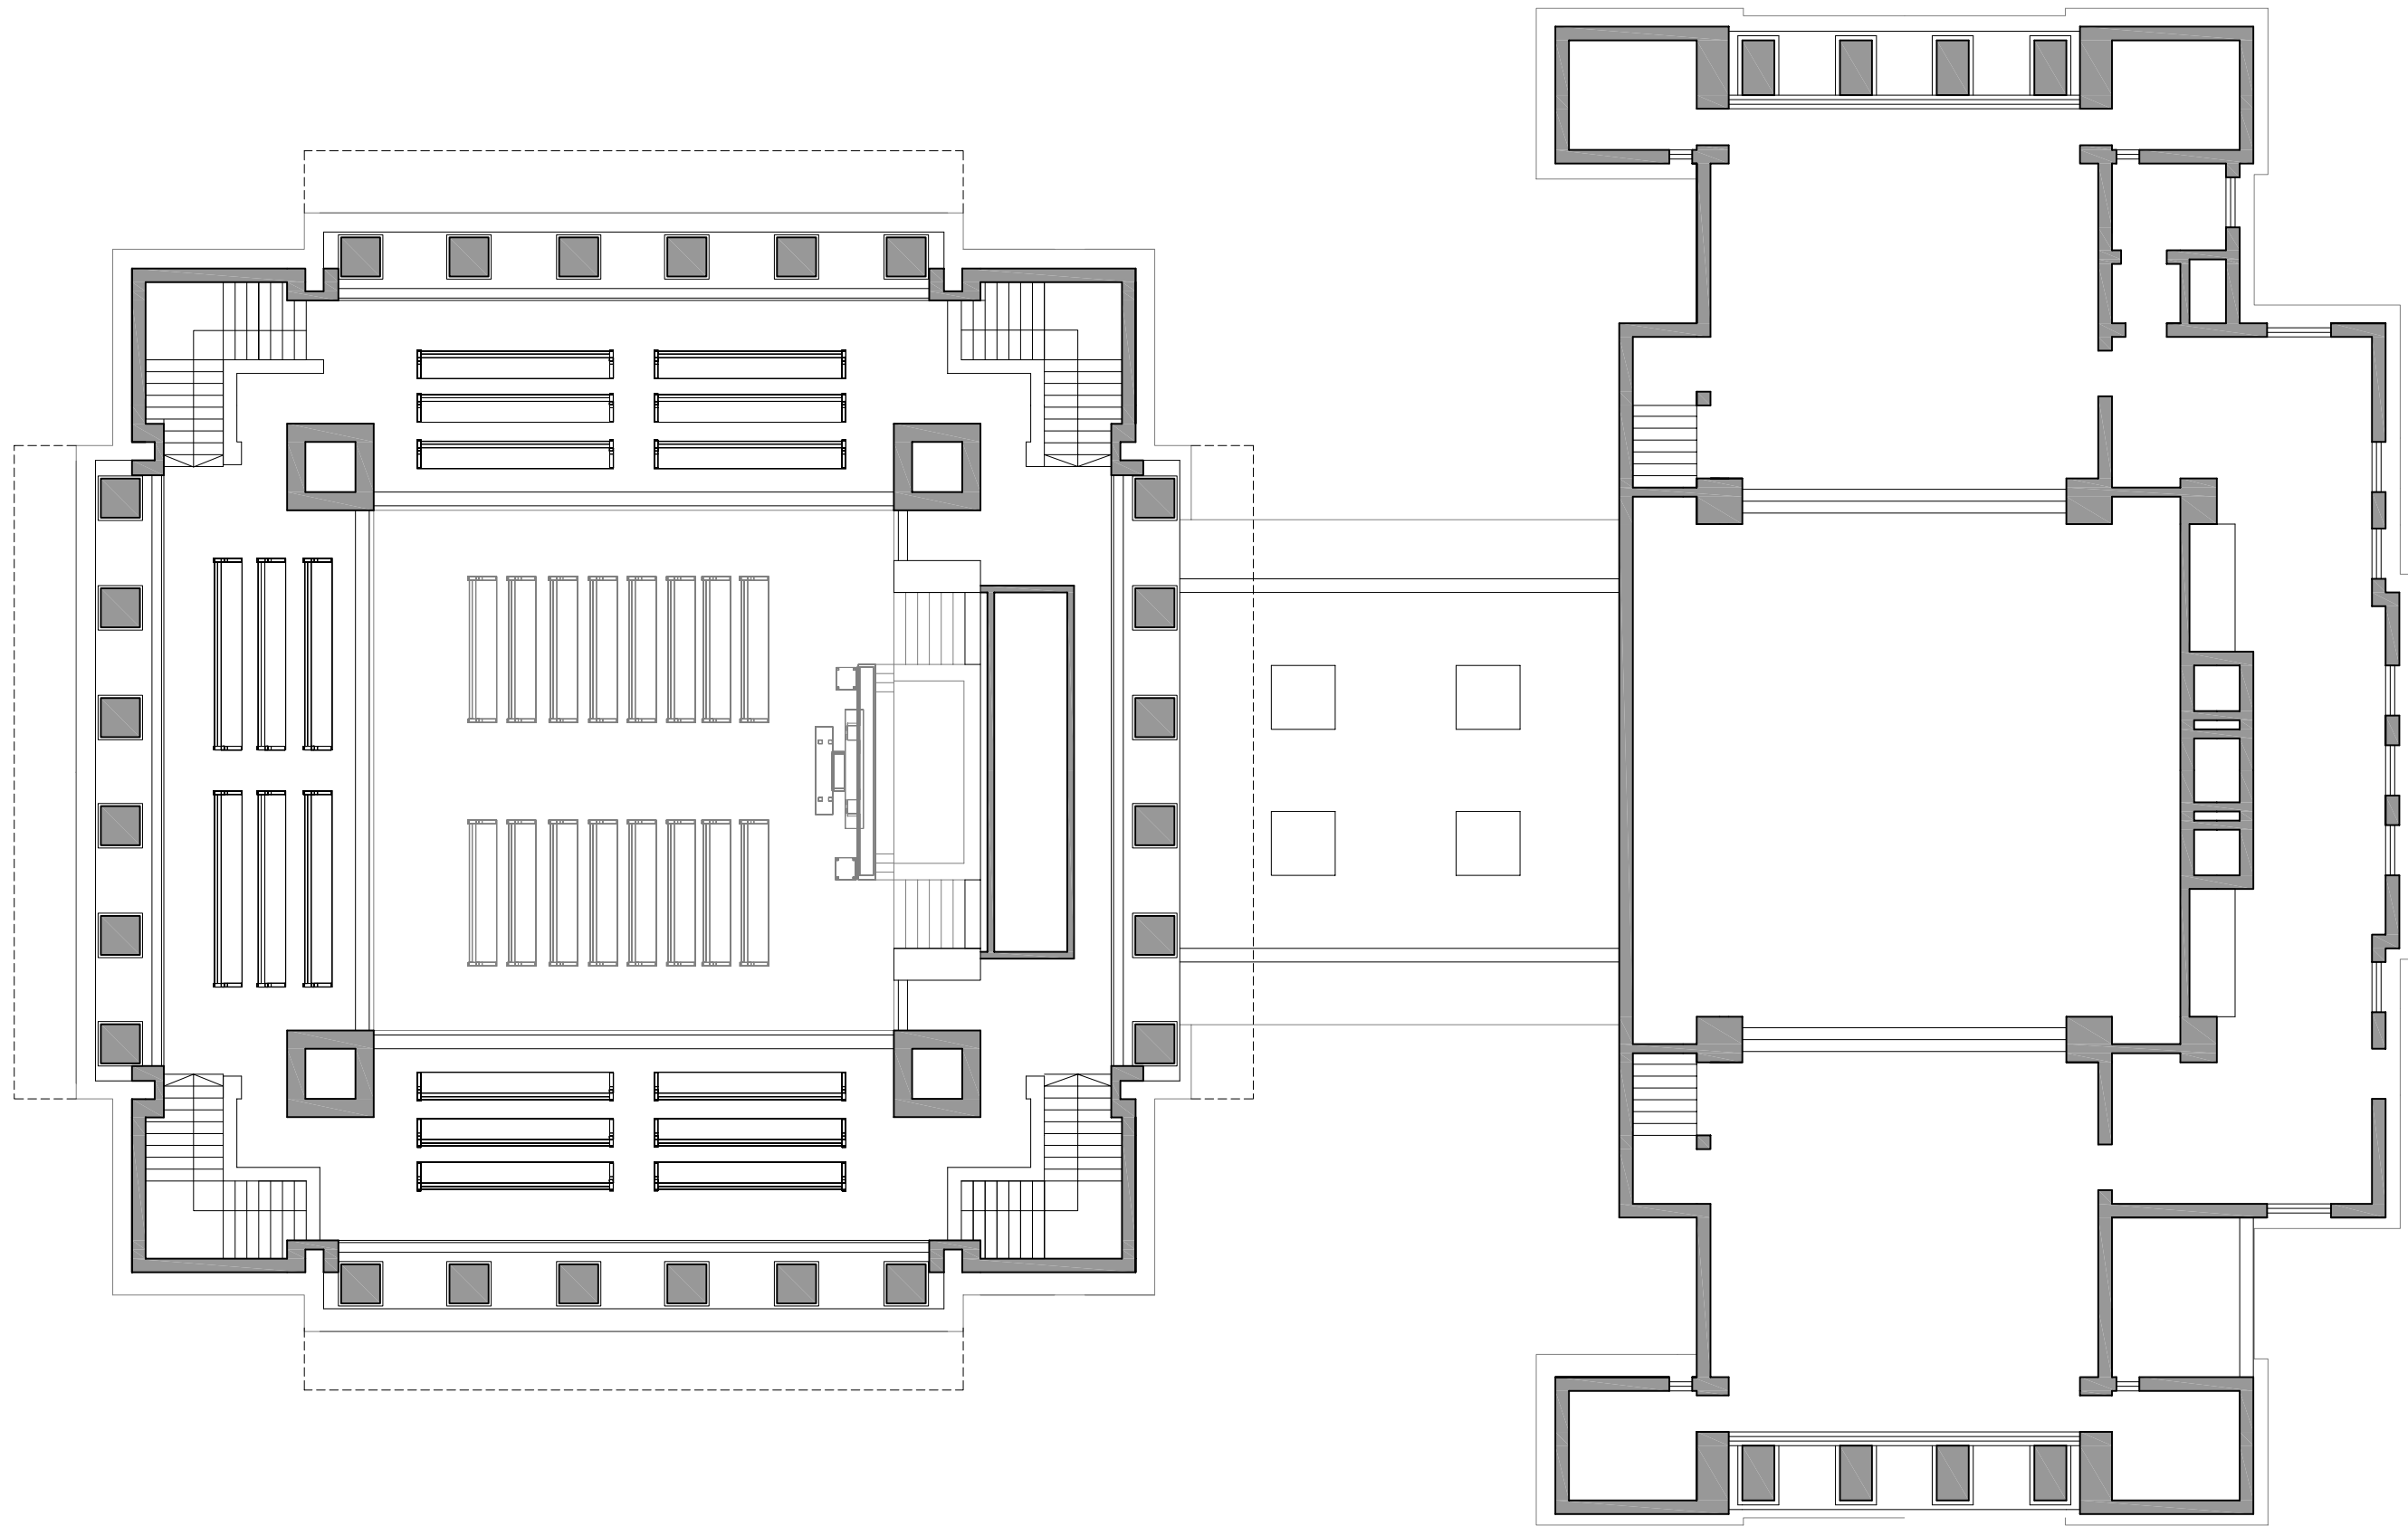



Planta primera

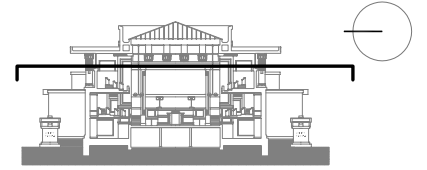



Planta tribunes

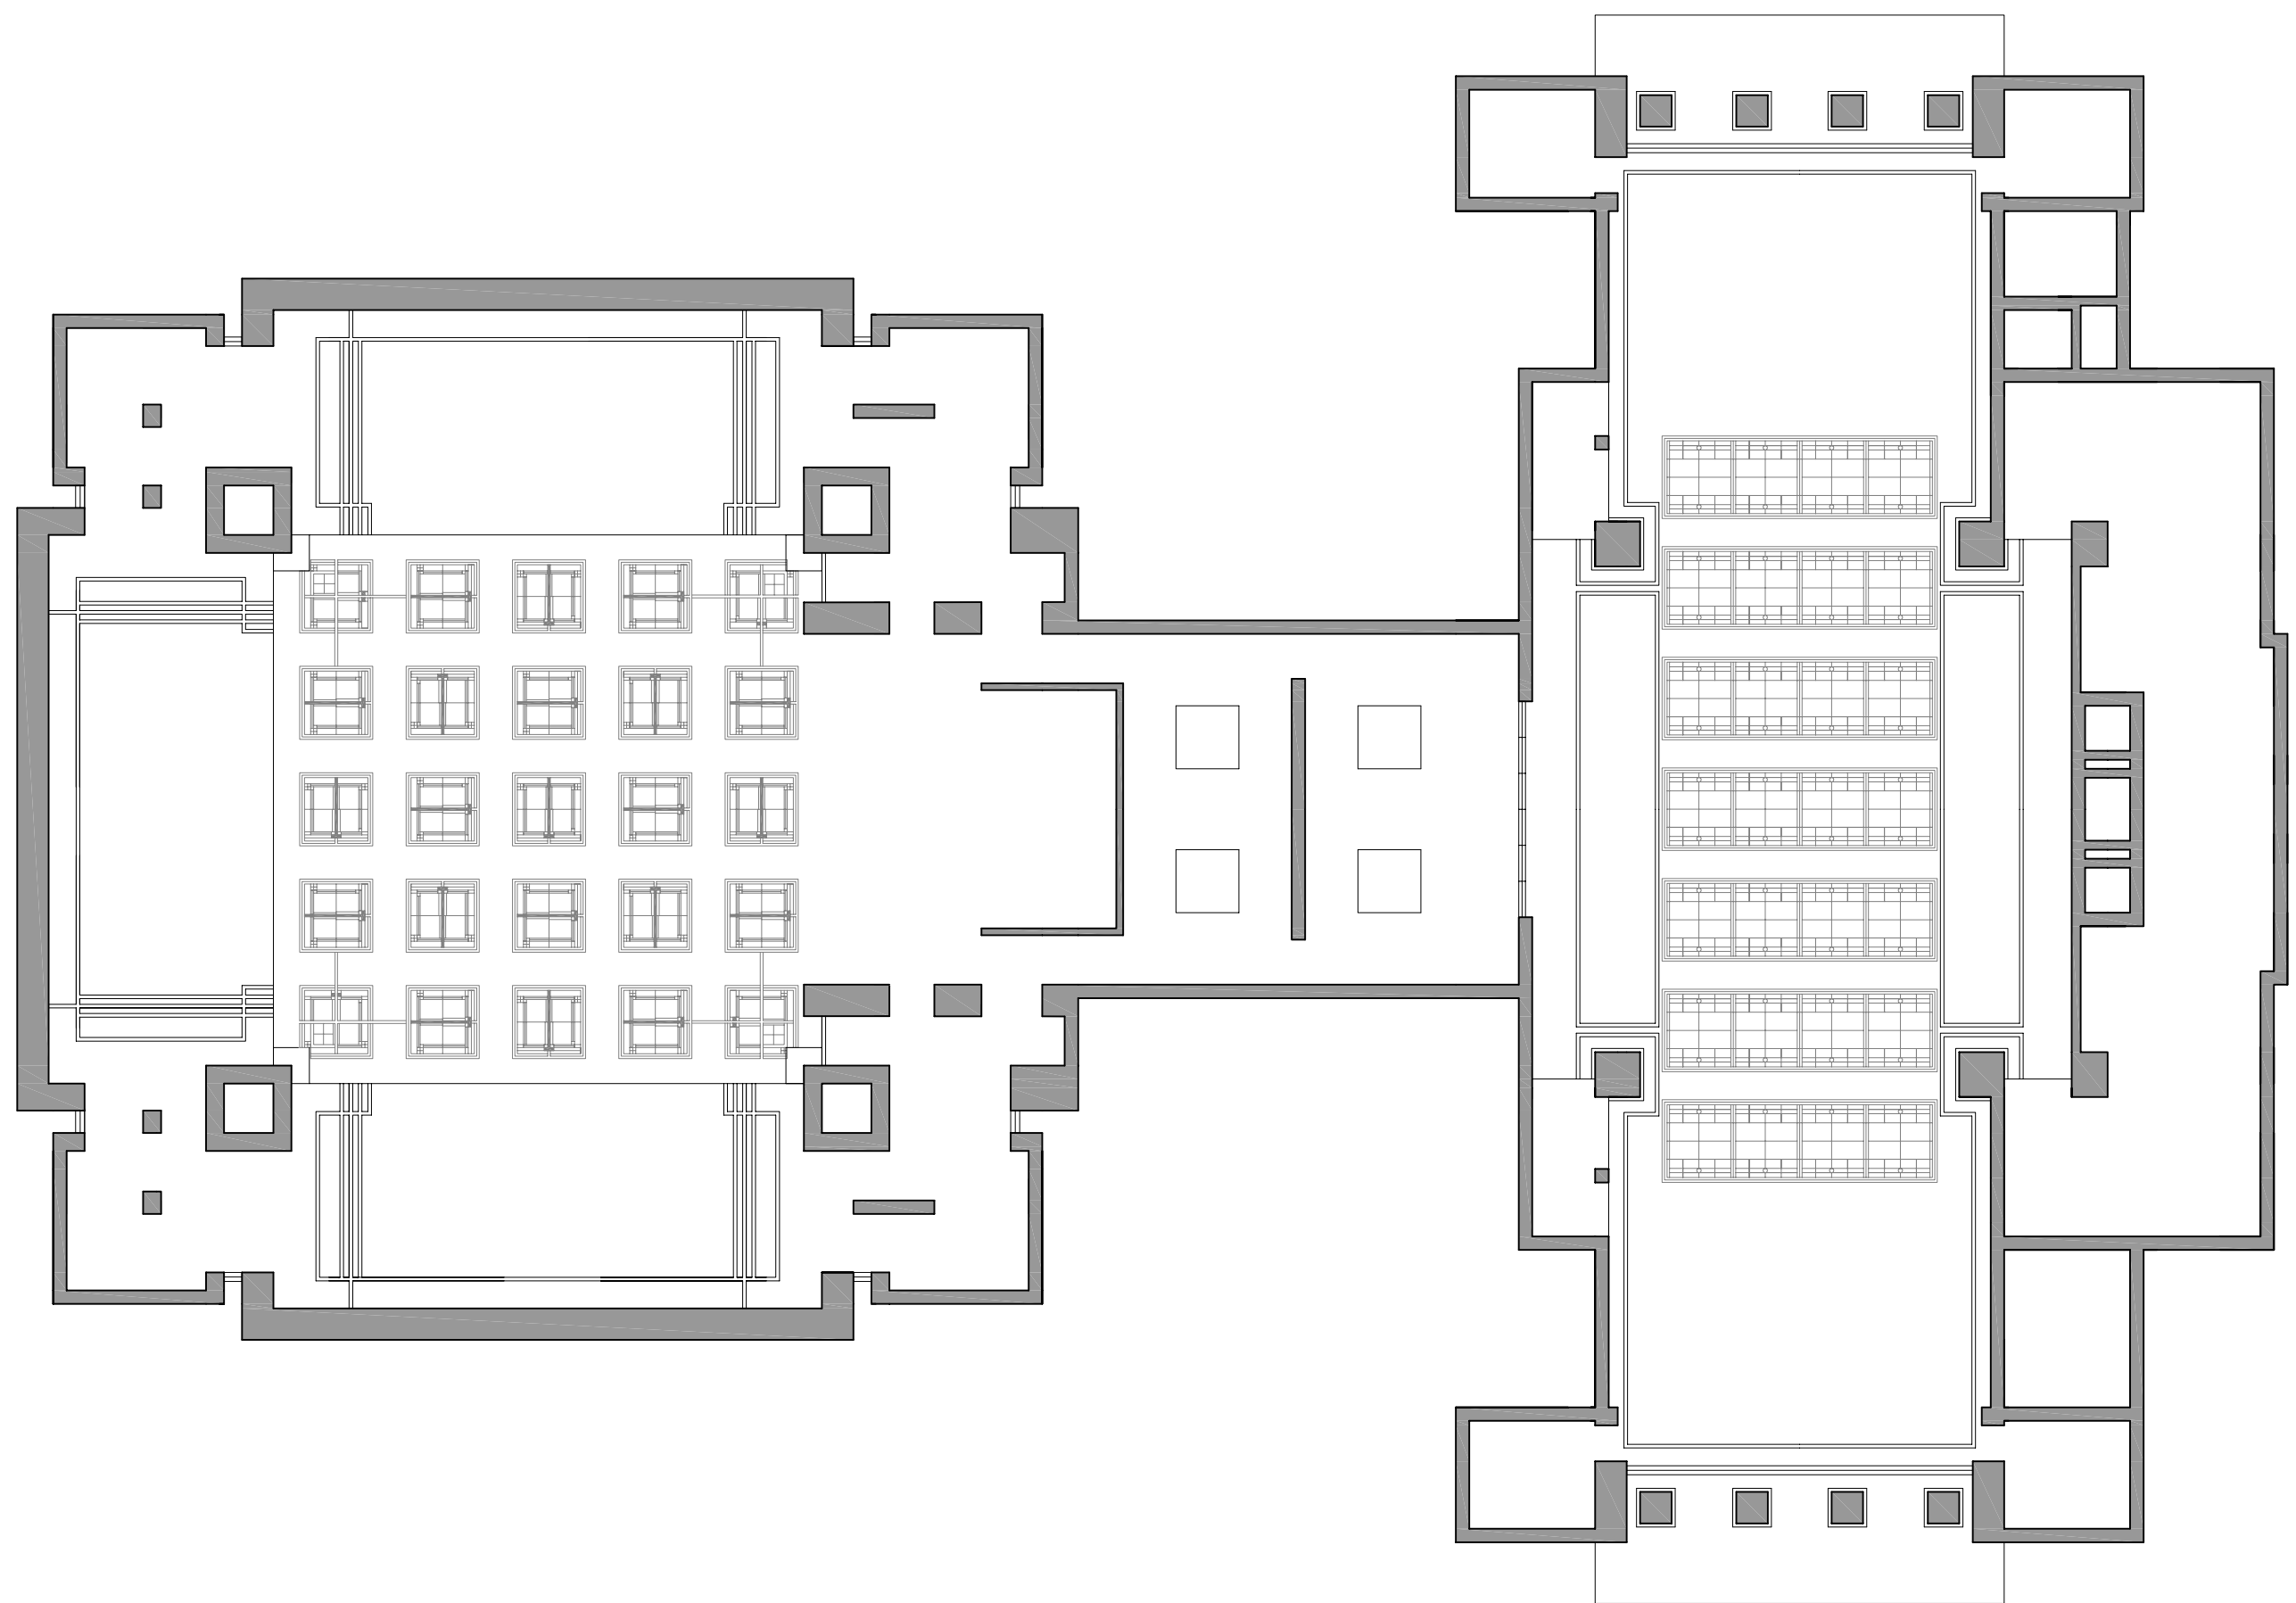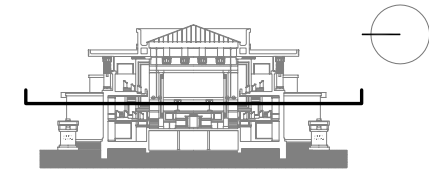



Planta cenital

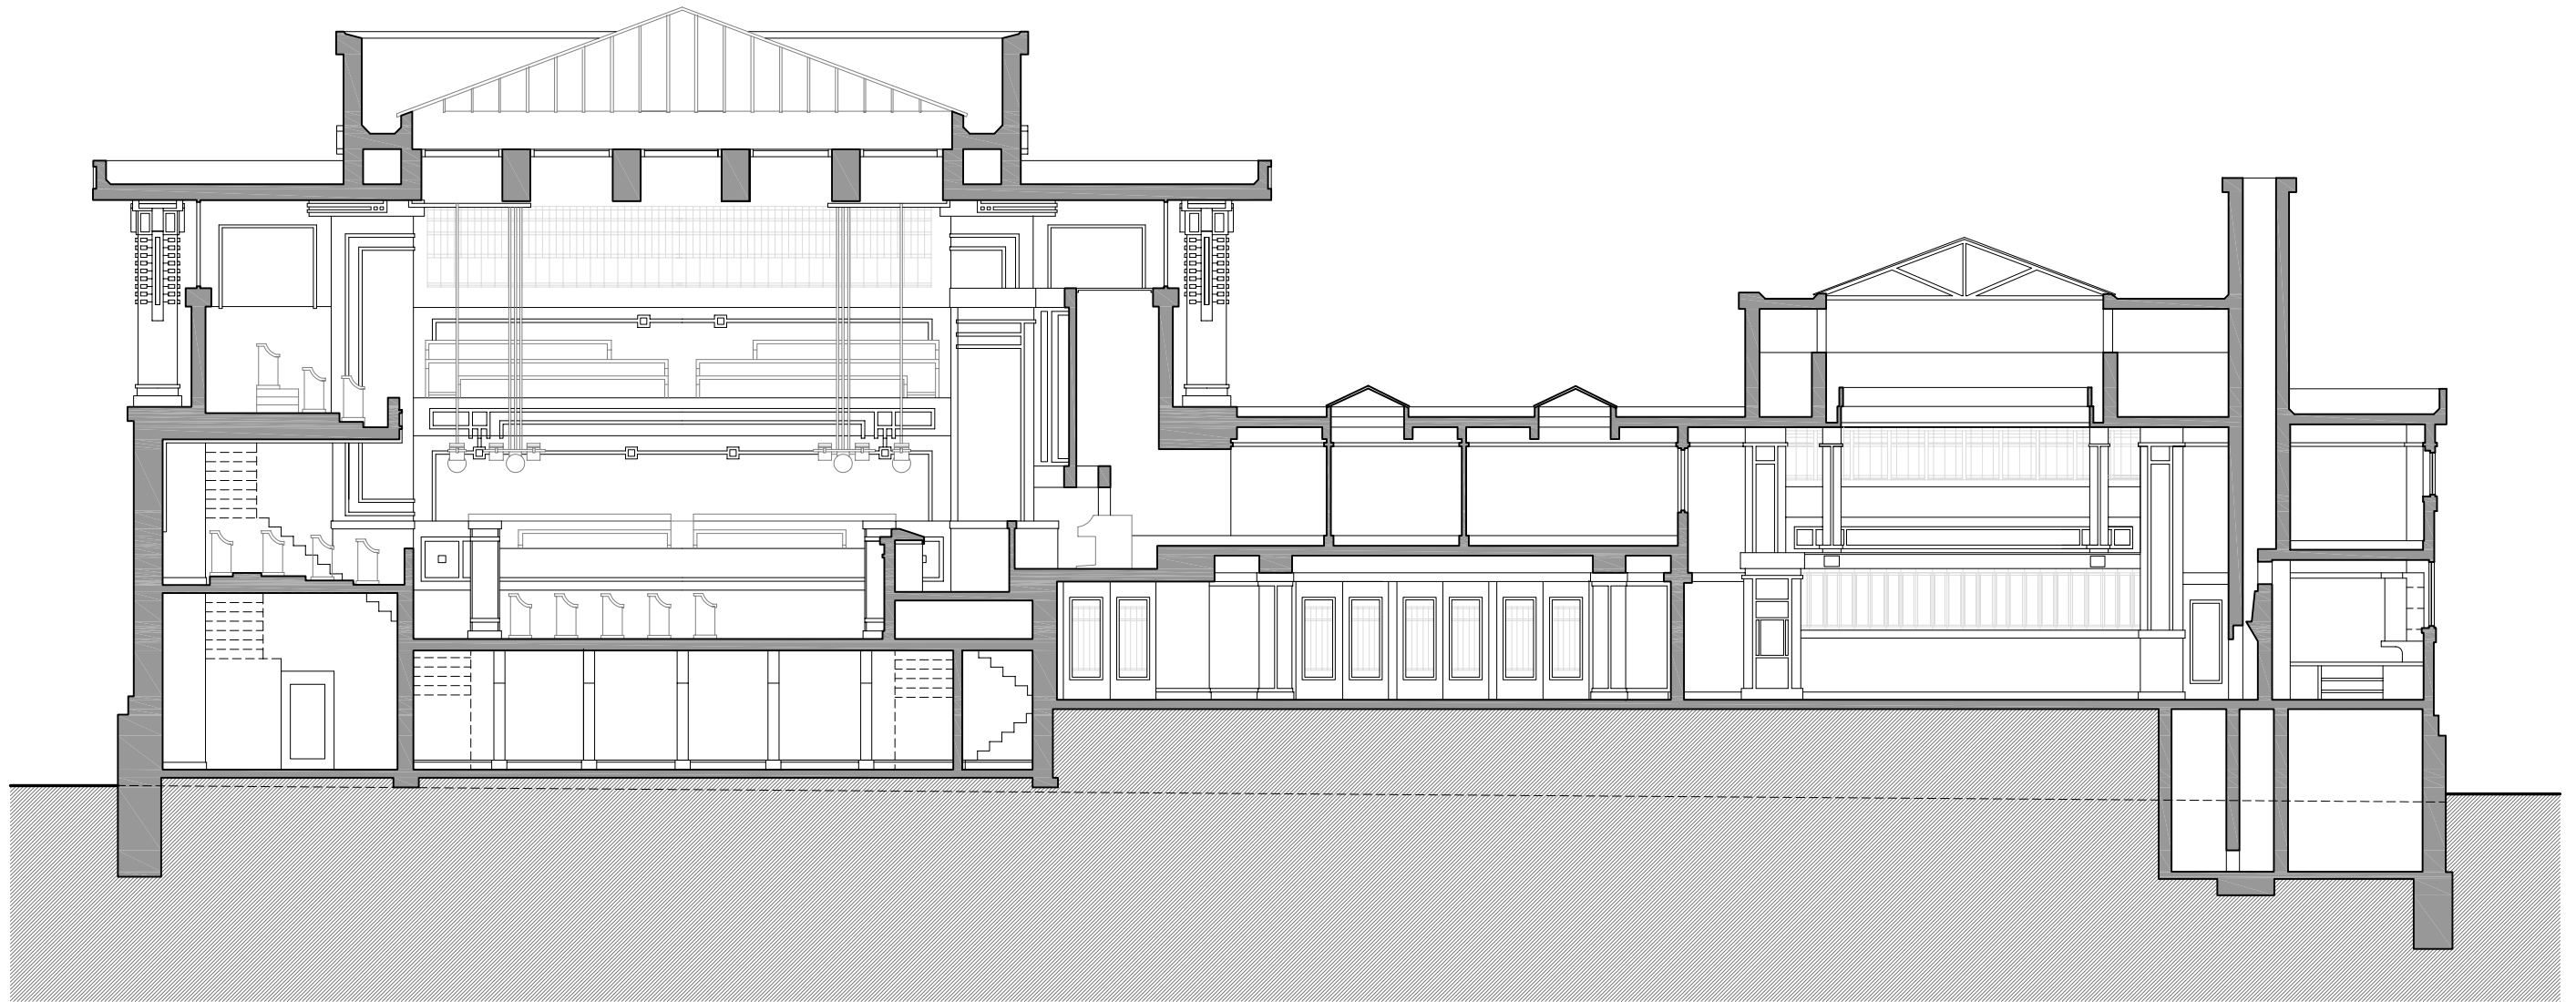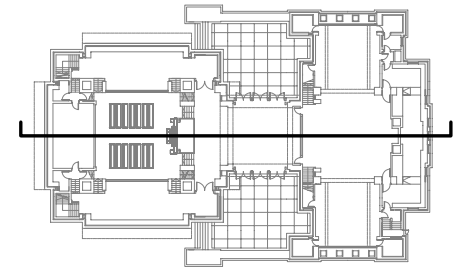



Secció longitudinal

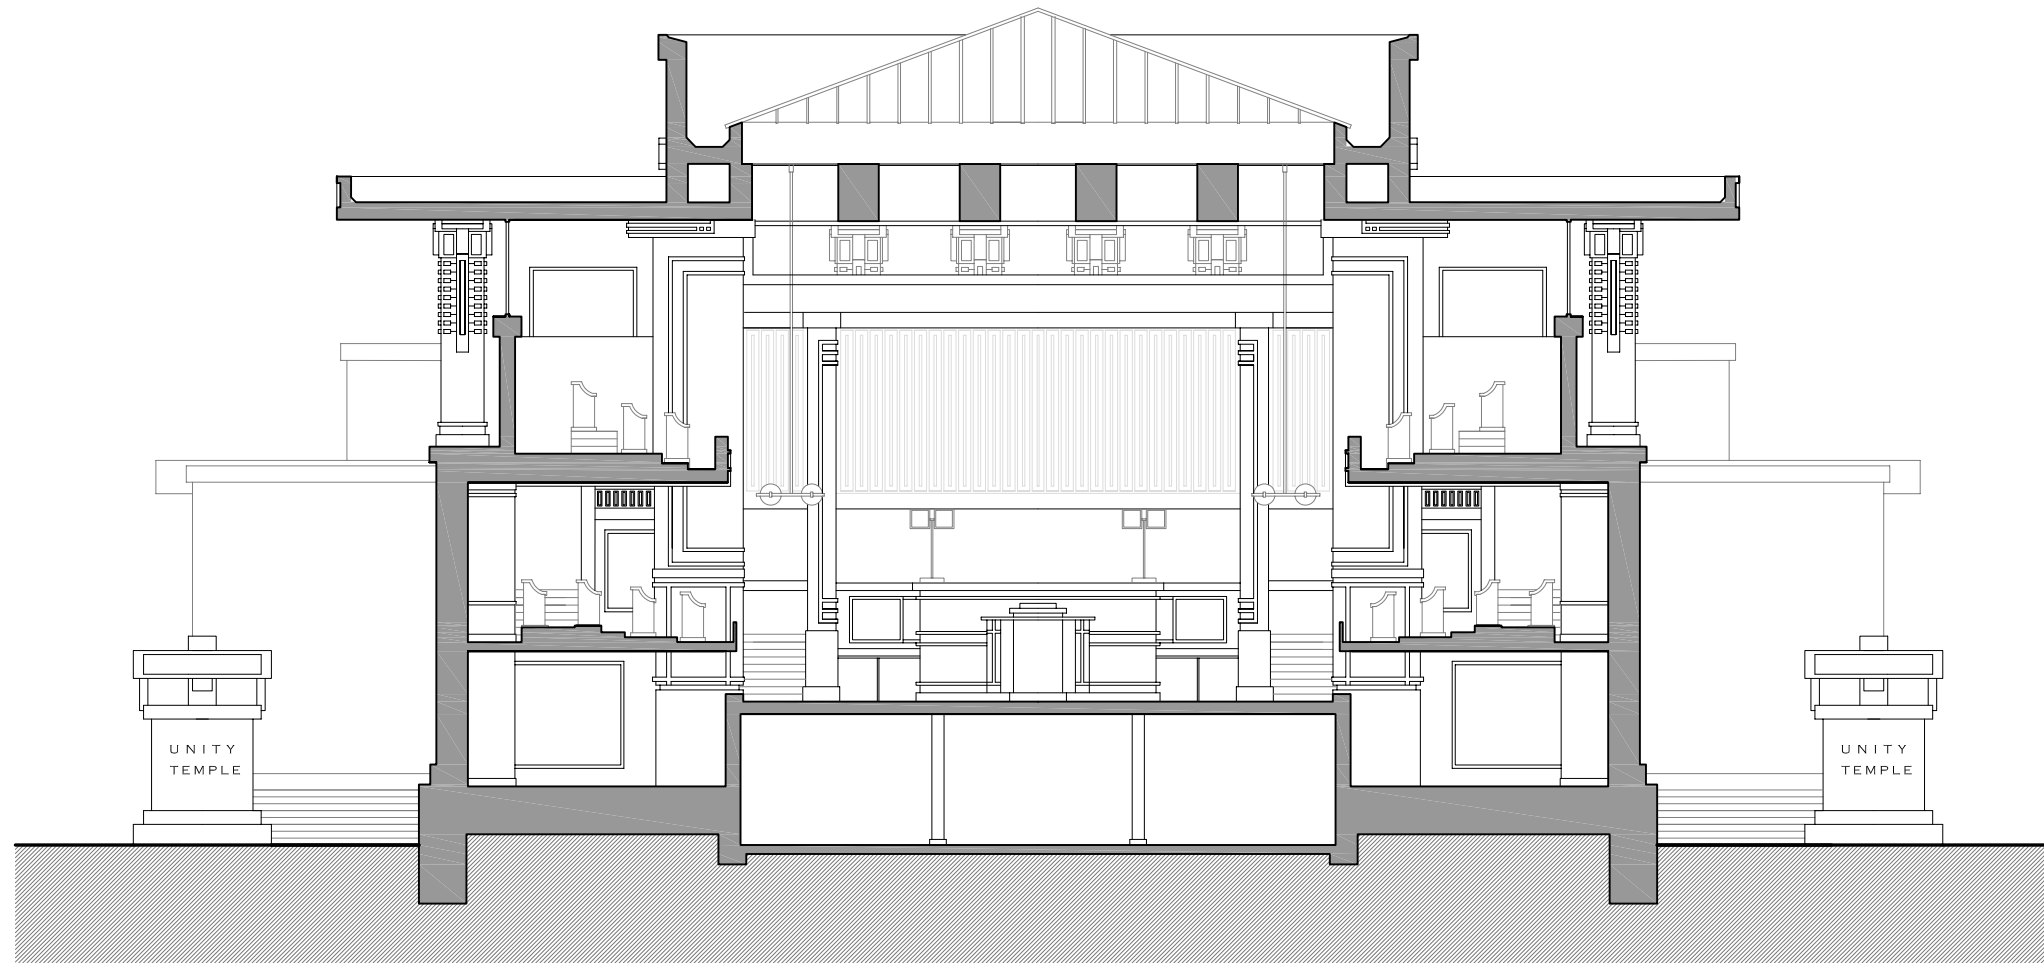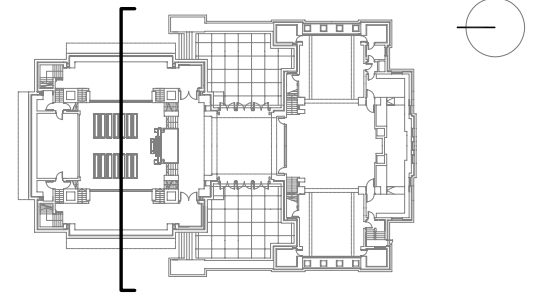

Secció transversal

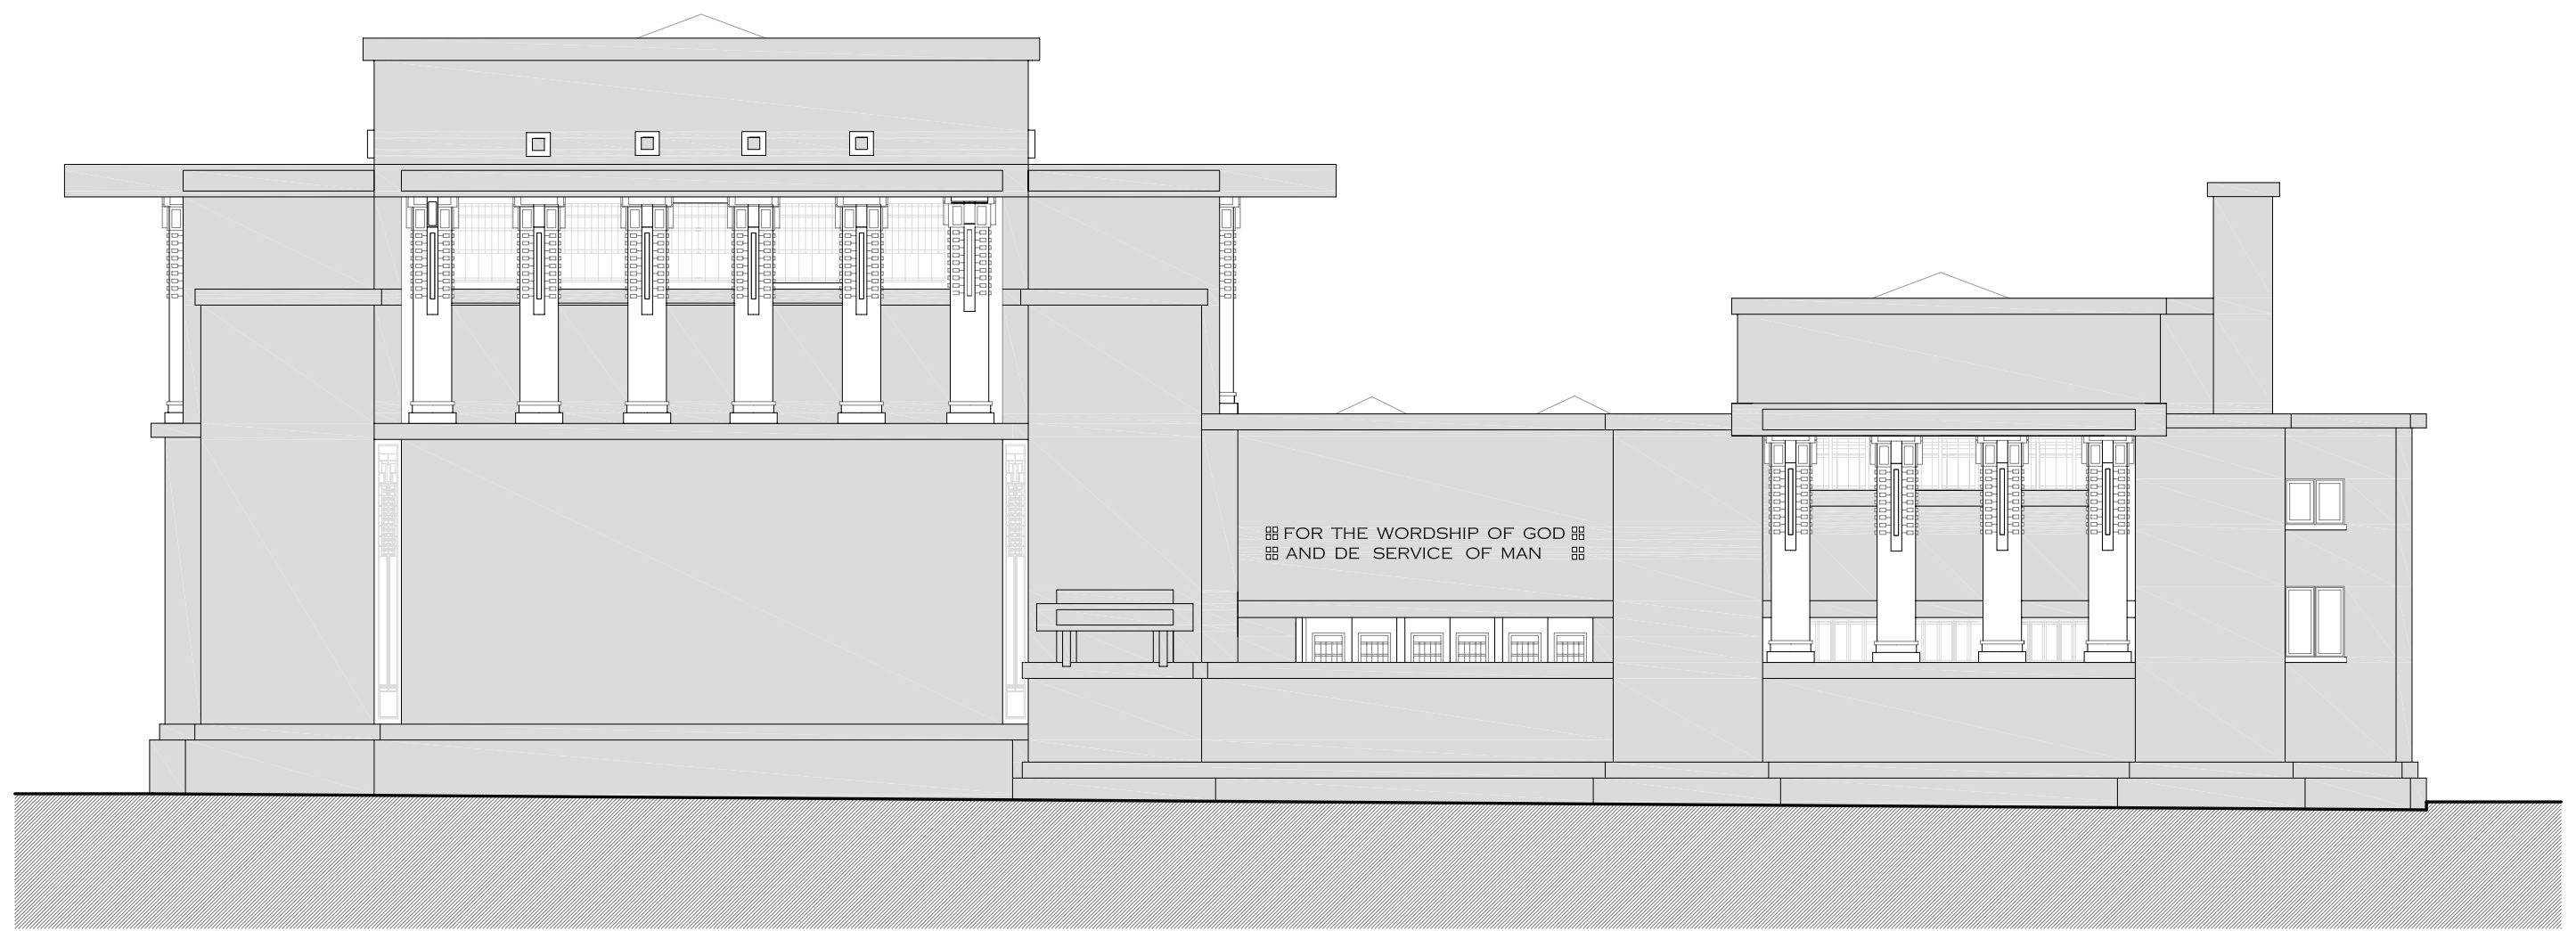
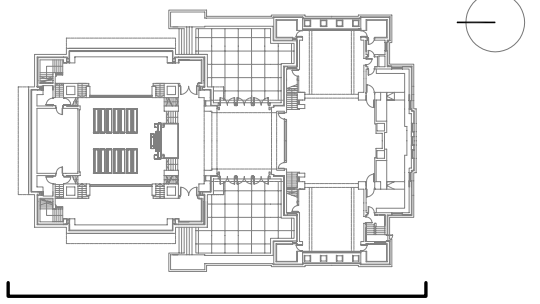


Alçat Oest

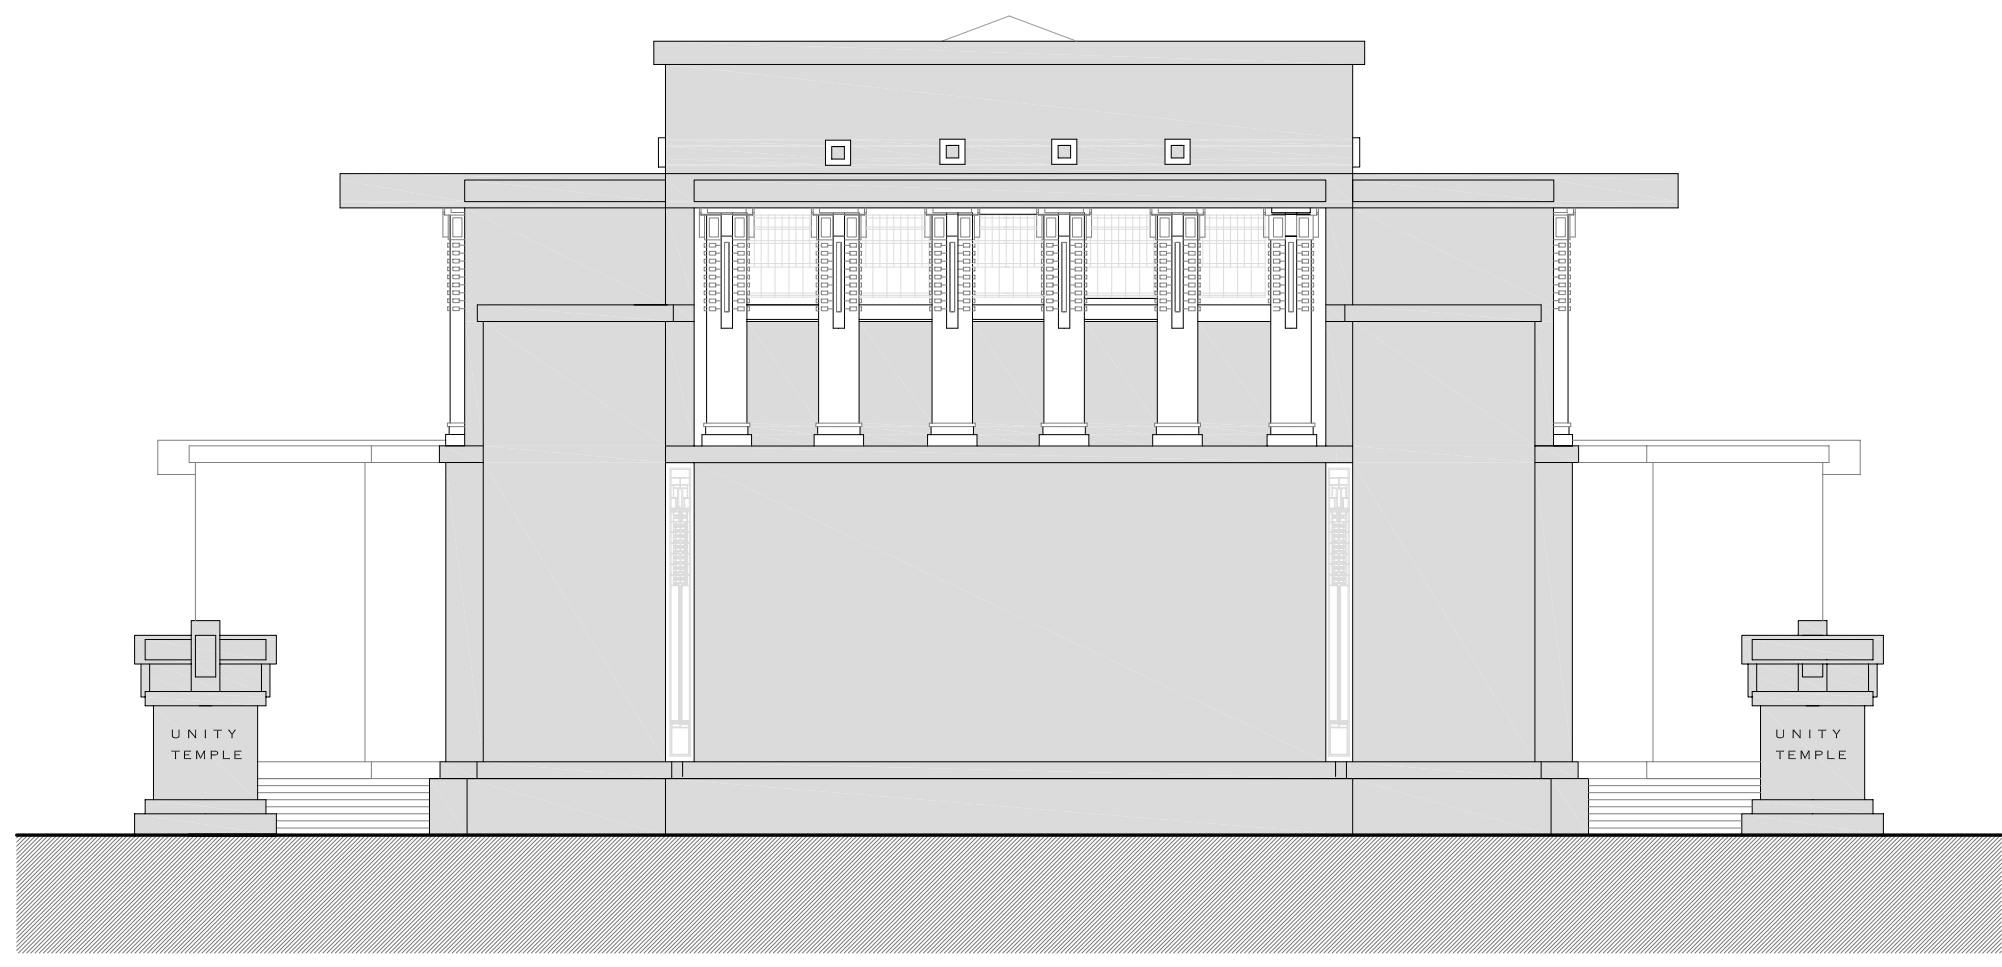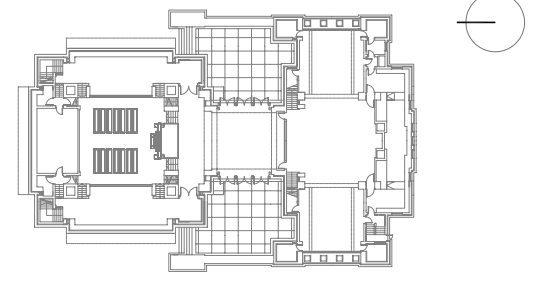

Alçat Nord



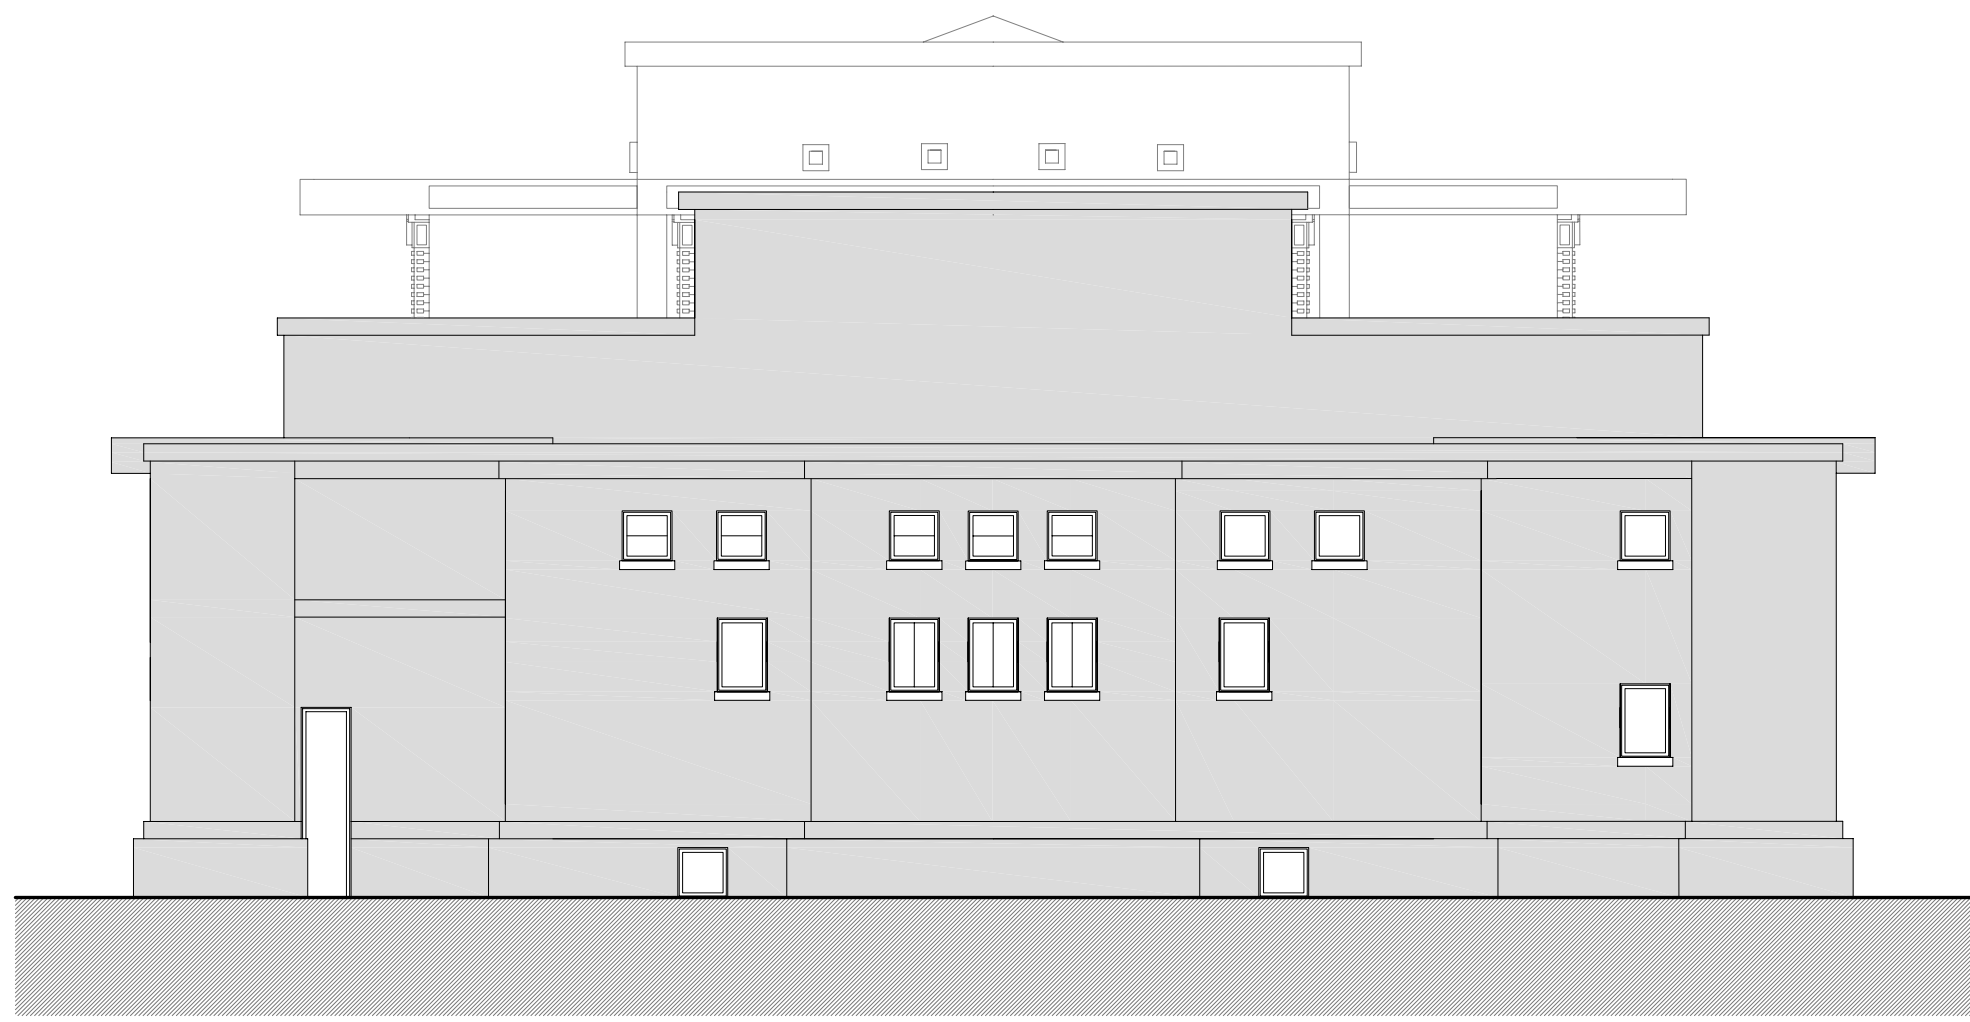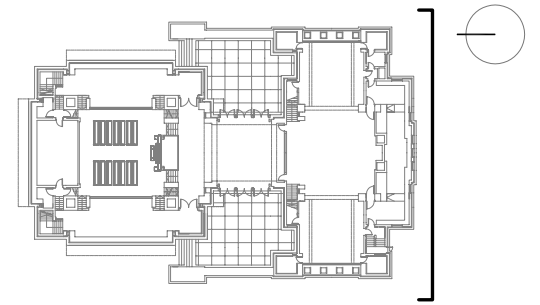

Alçat Sud