





Secció transversal

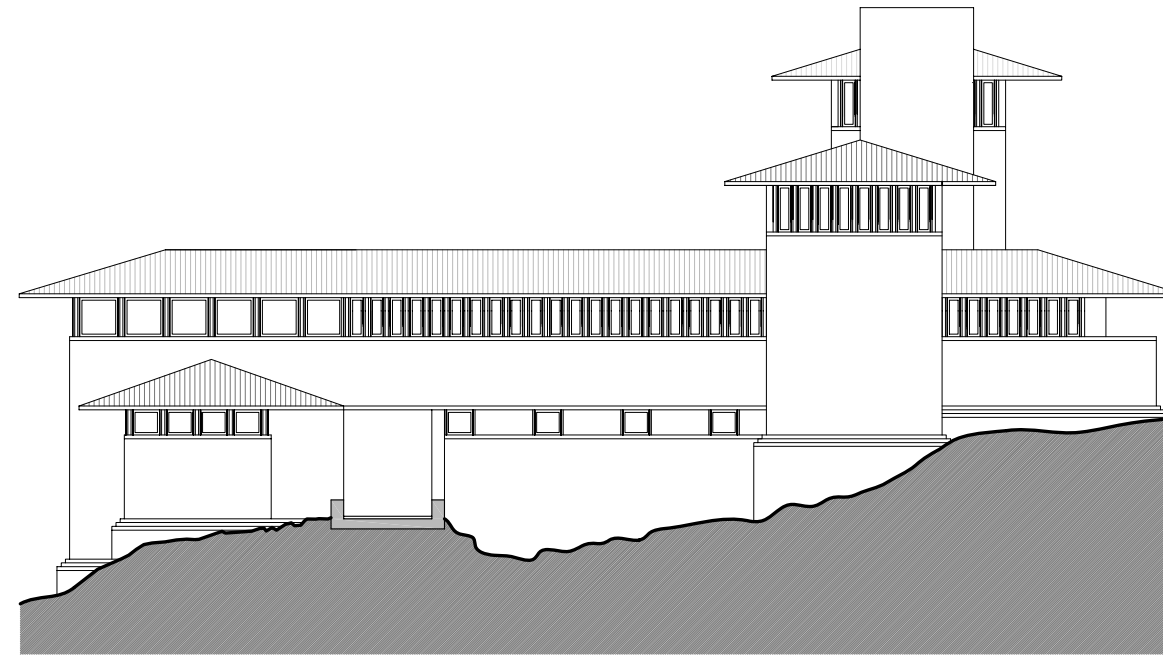


Alçat Nord-Oest

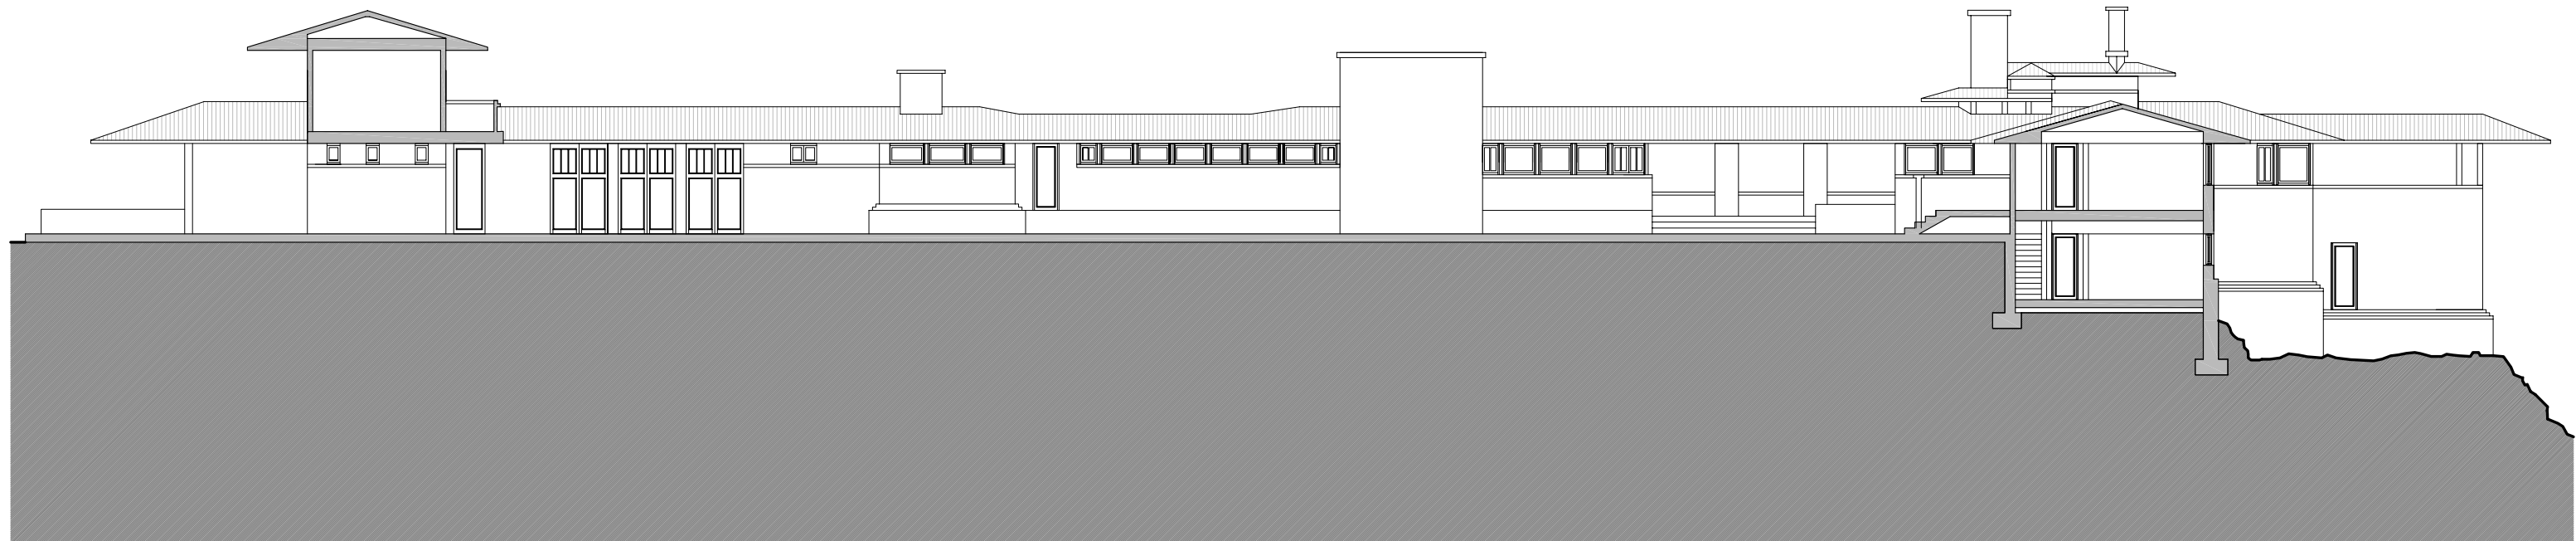

Secció longitudinal

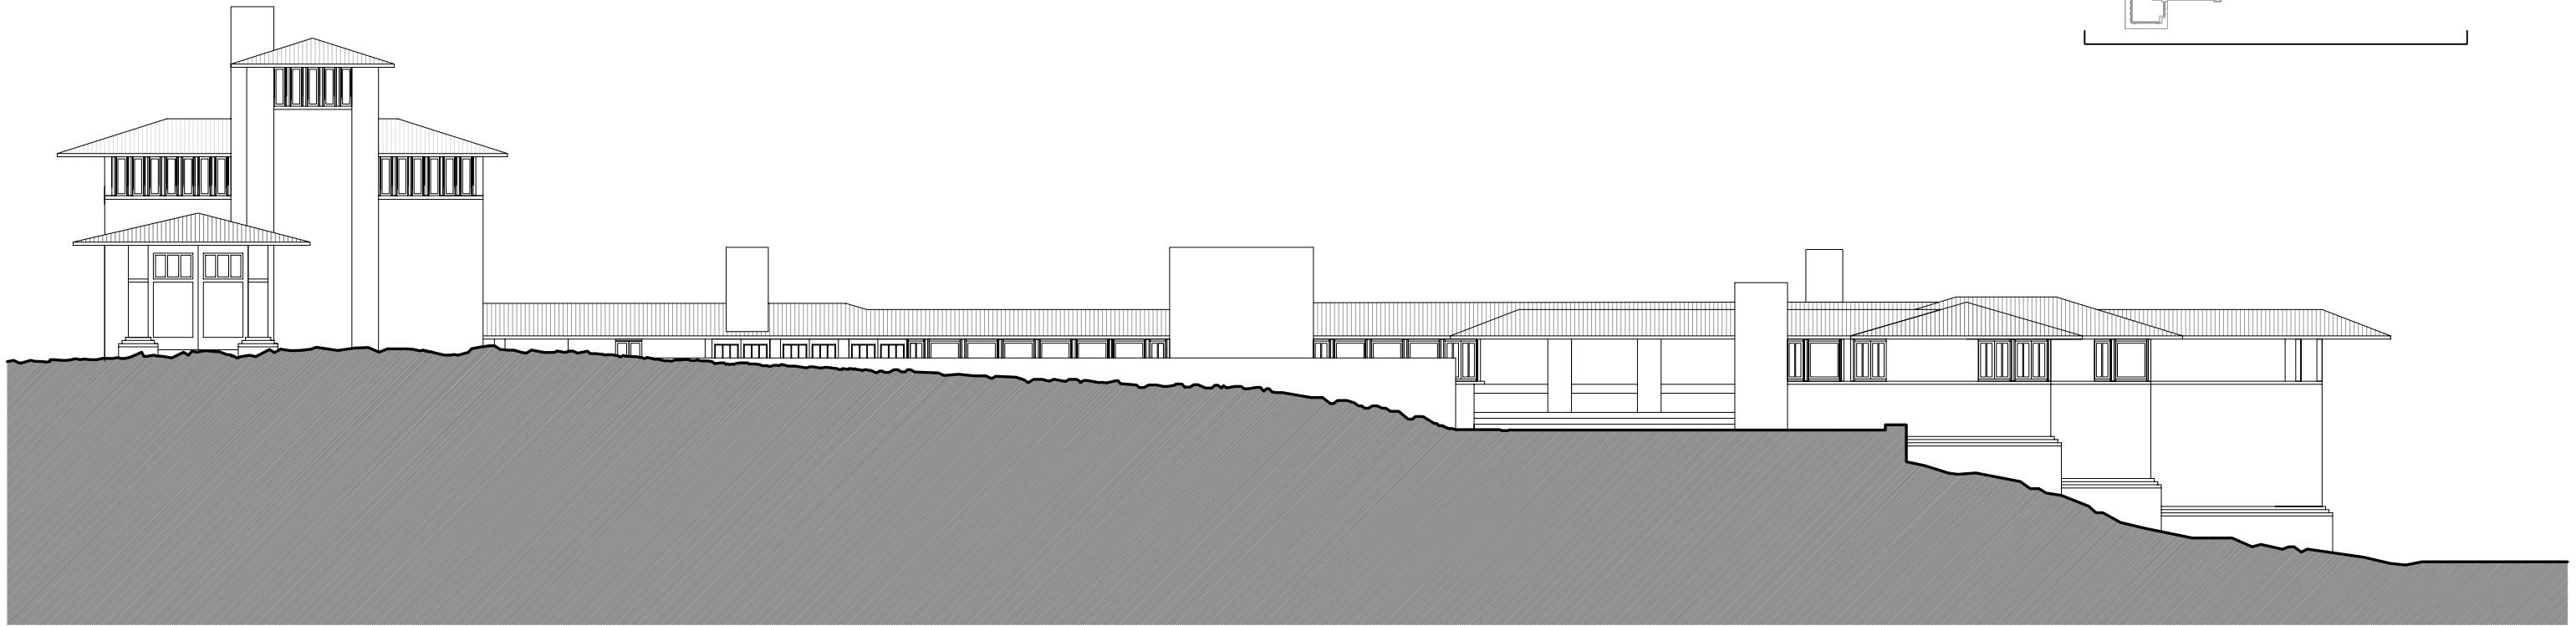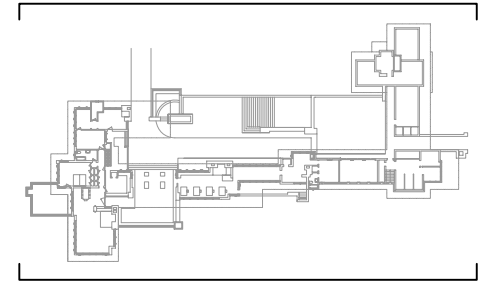

Alçat Sud - Oest

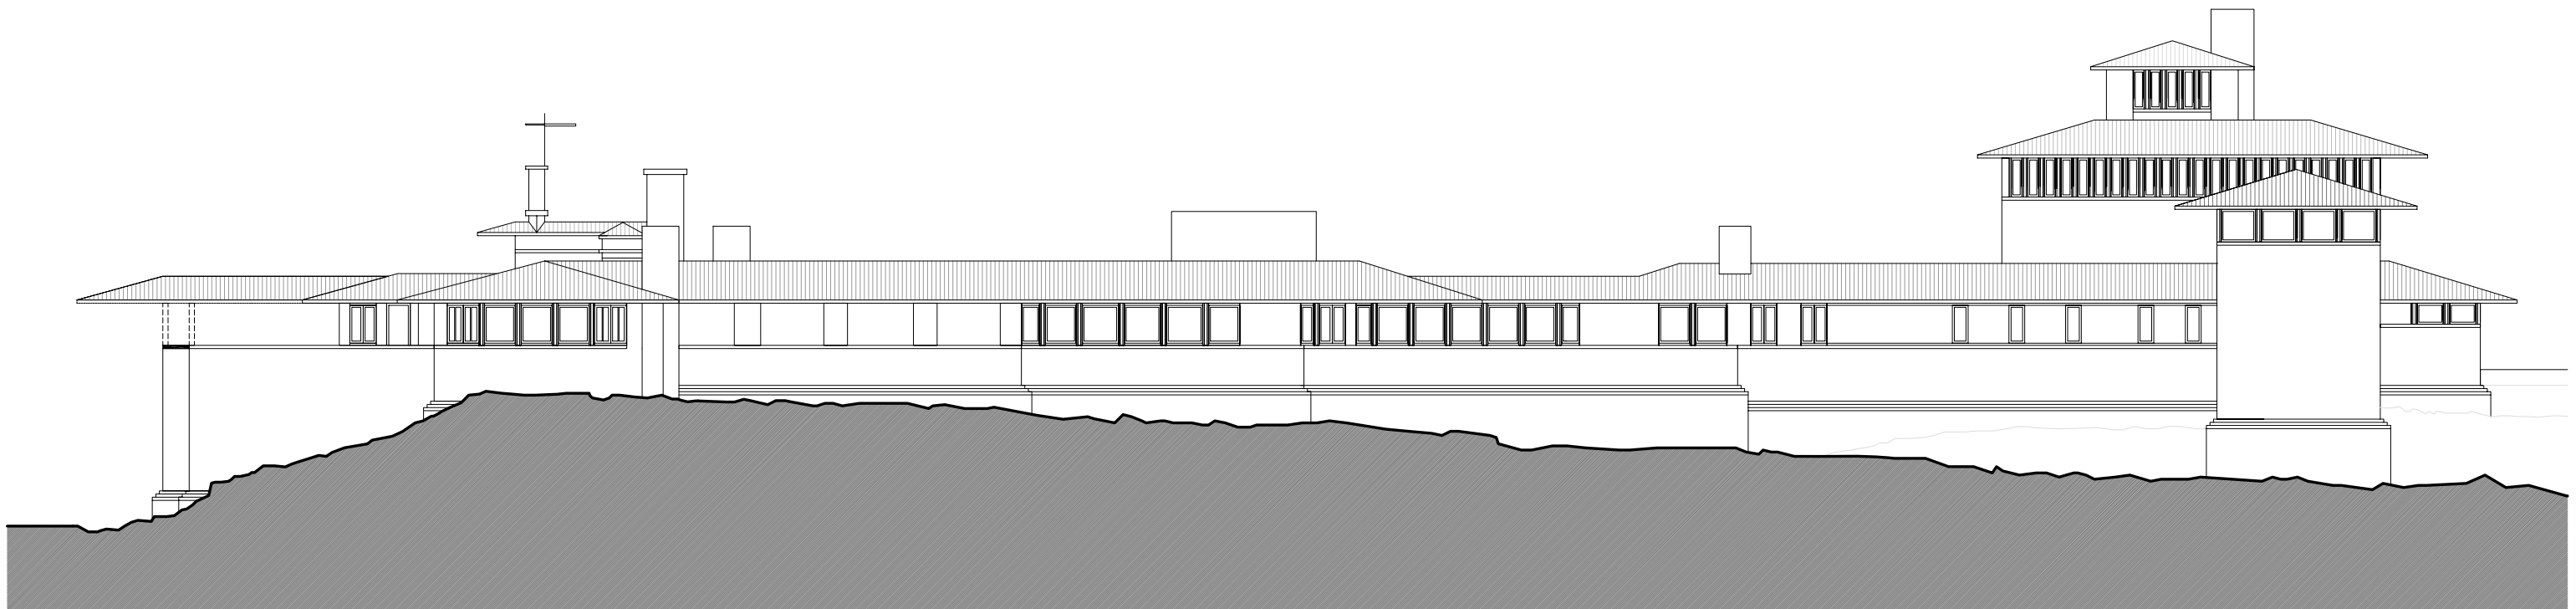

Alçat Nord - Est