

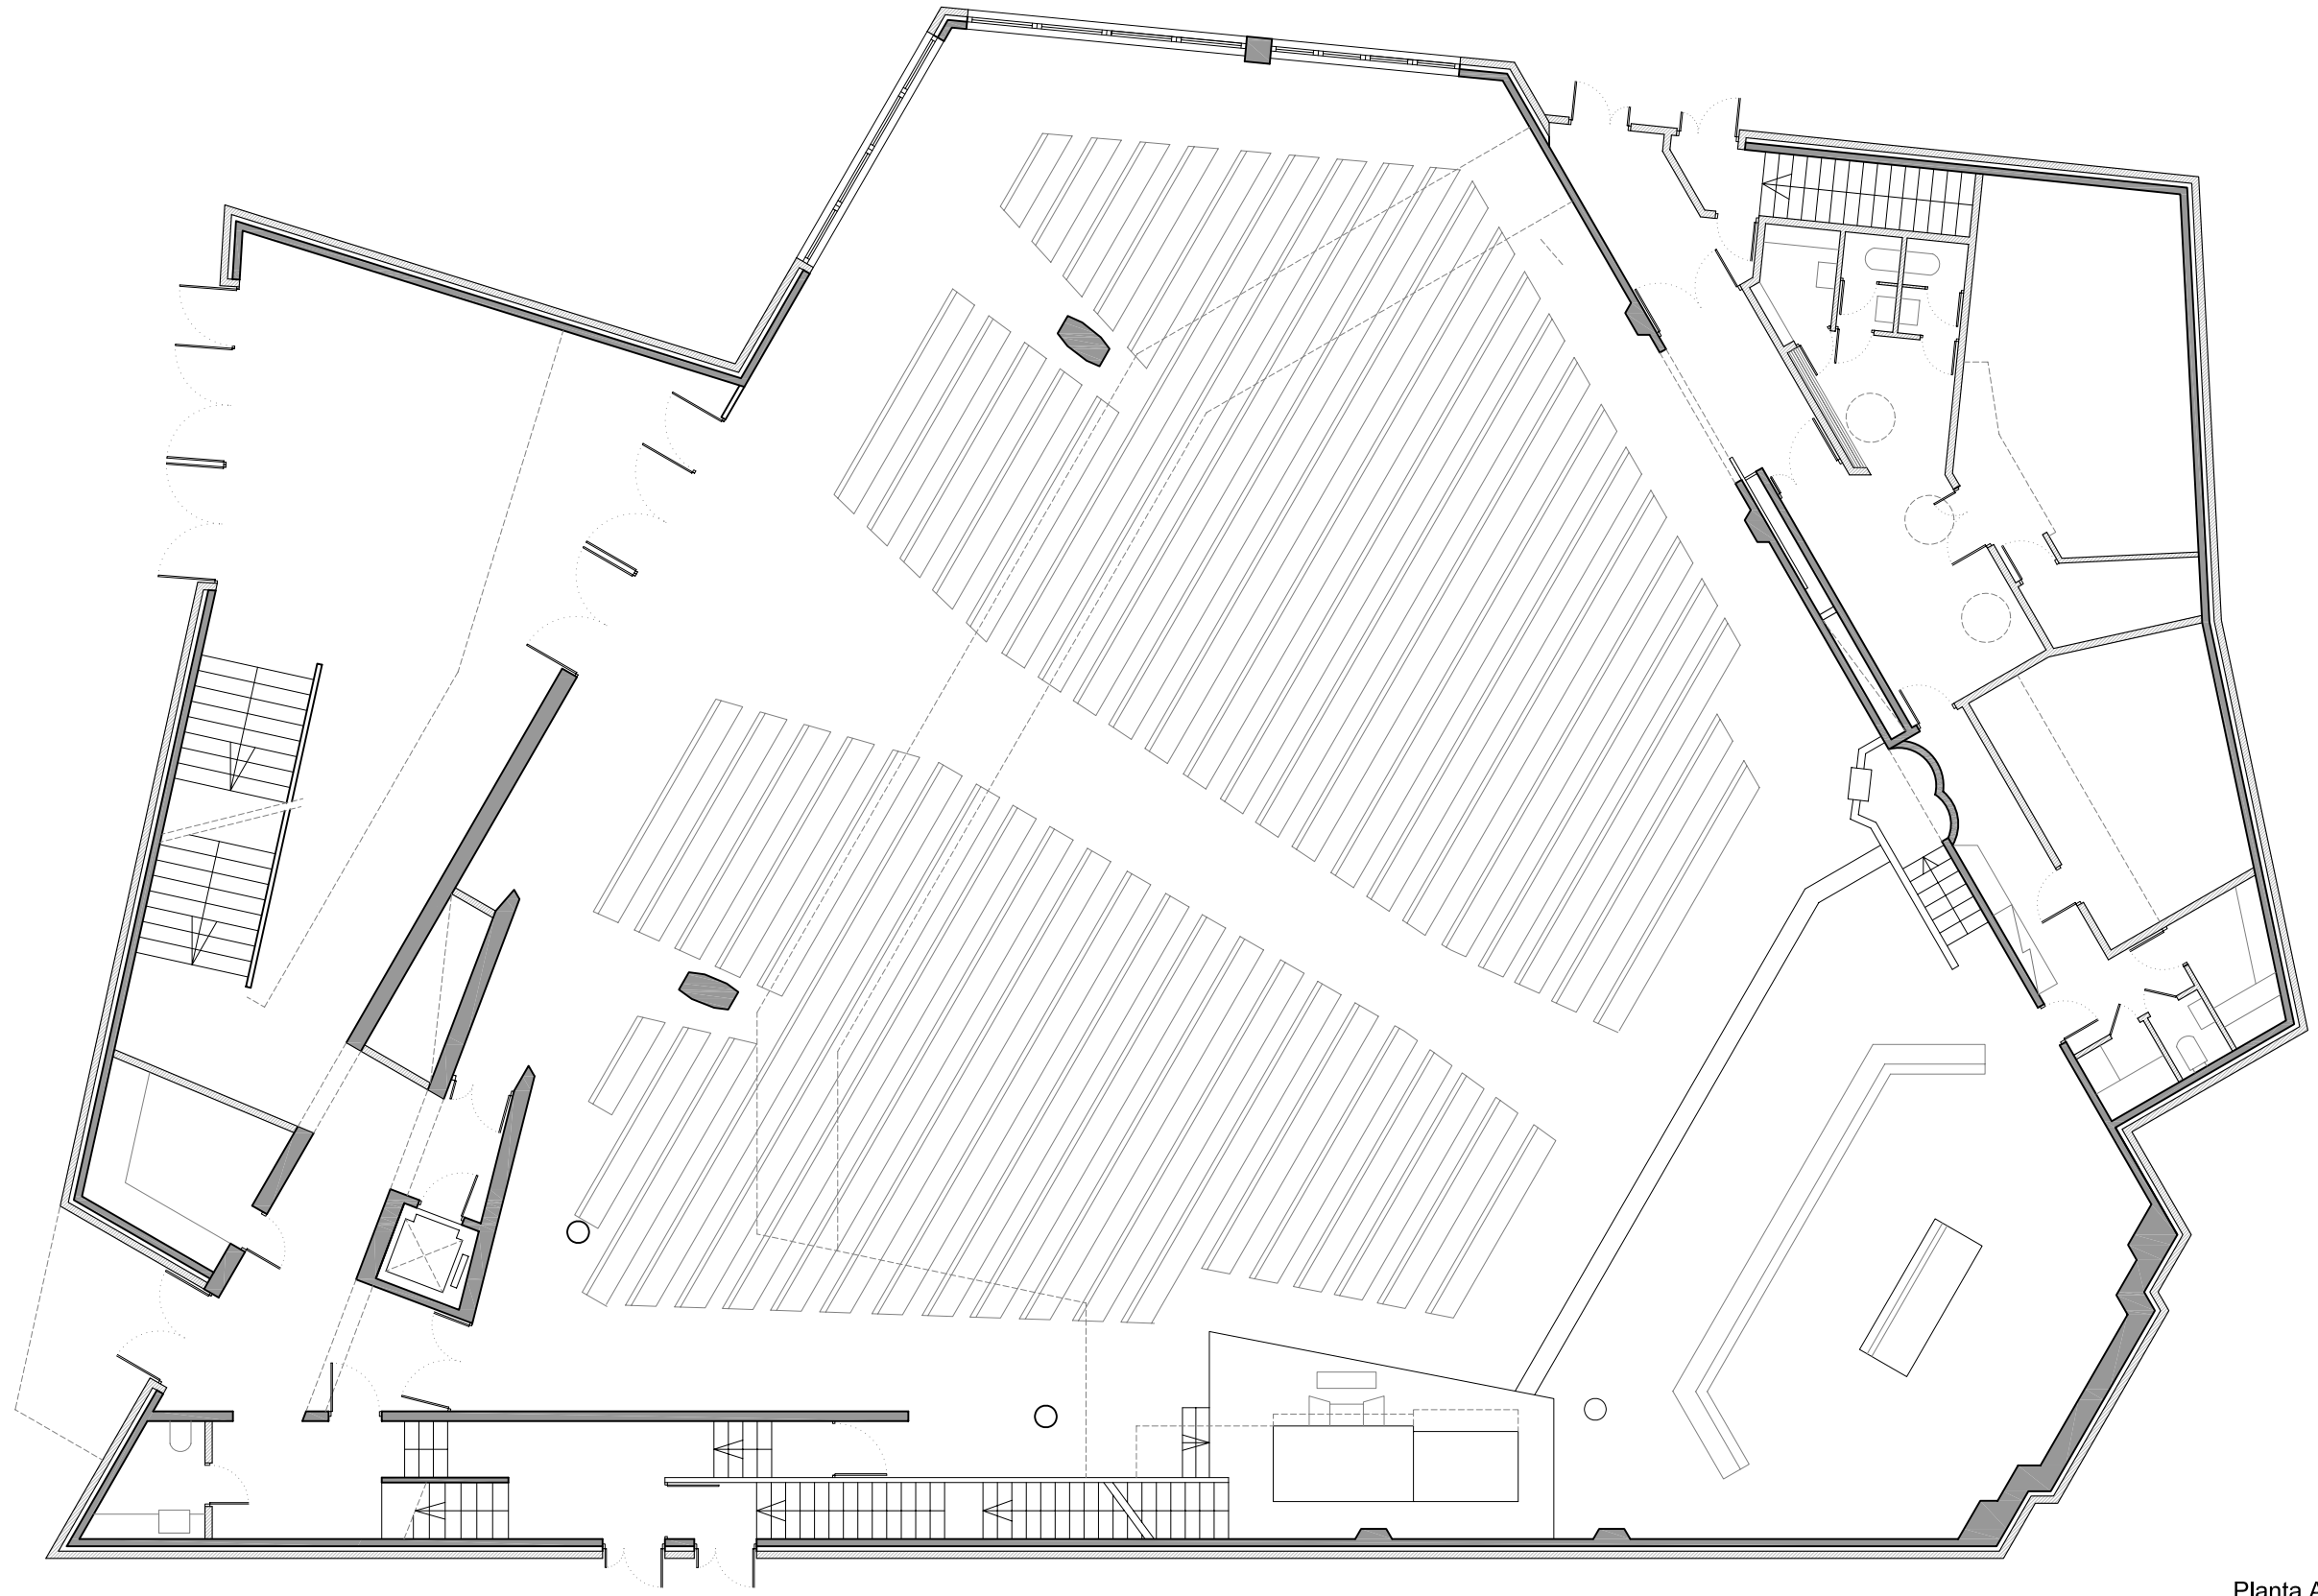
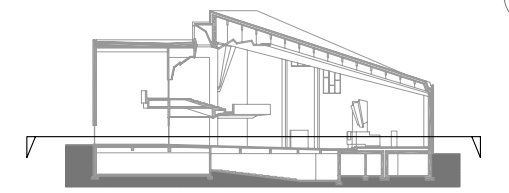




Planta Soterrani

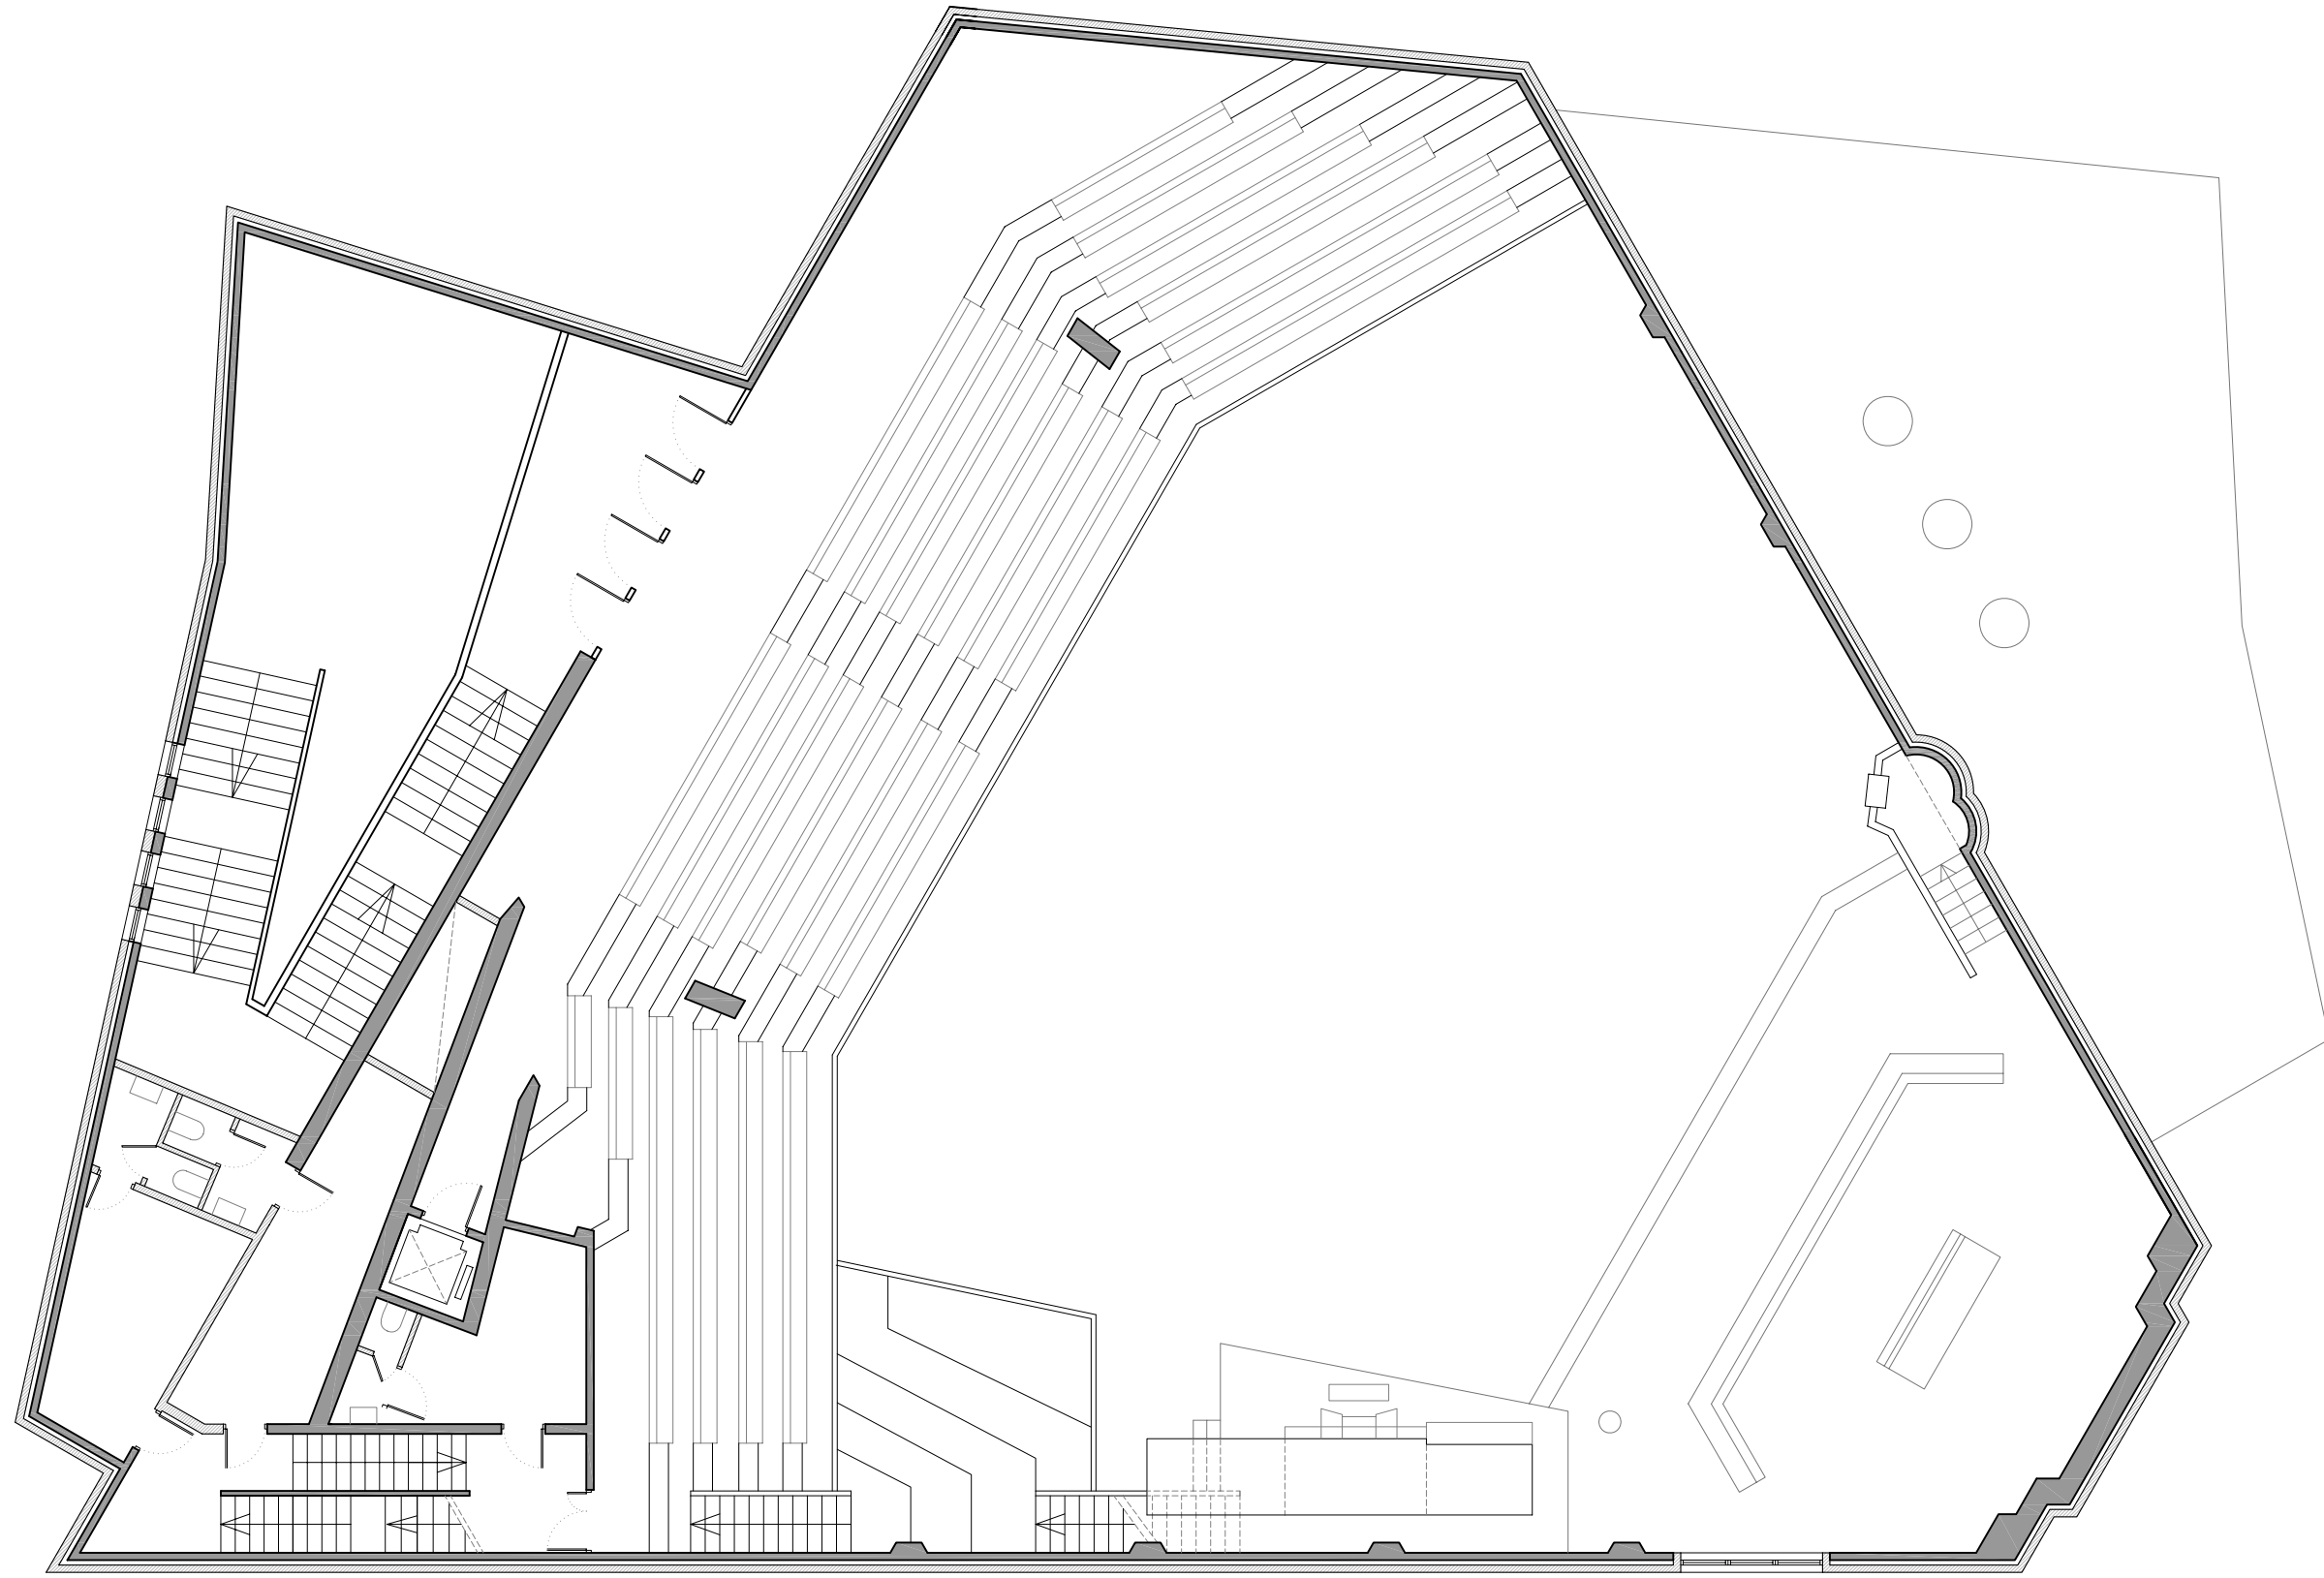



Planta Accés

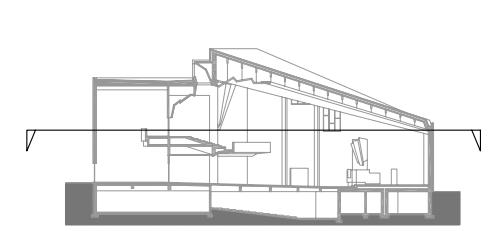



Planta Primera

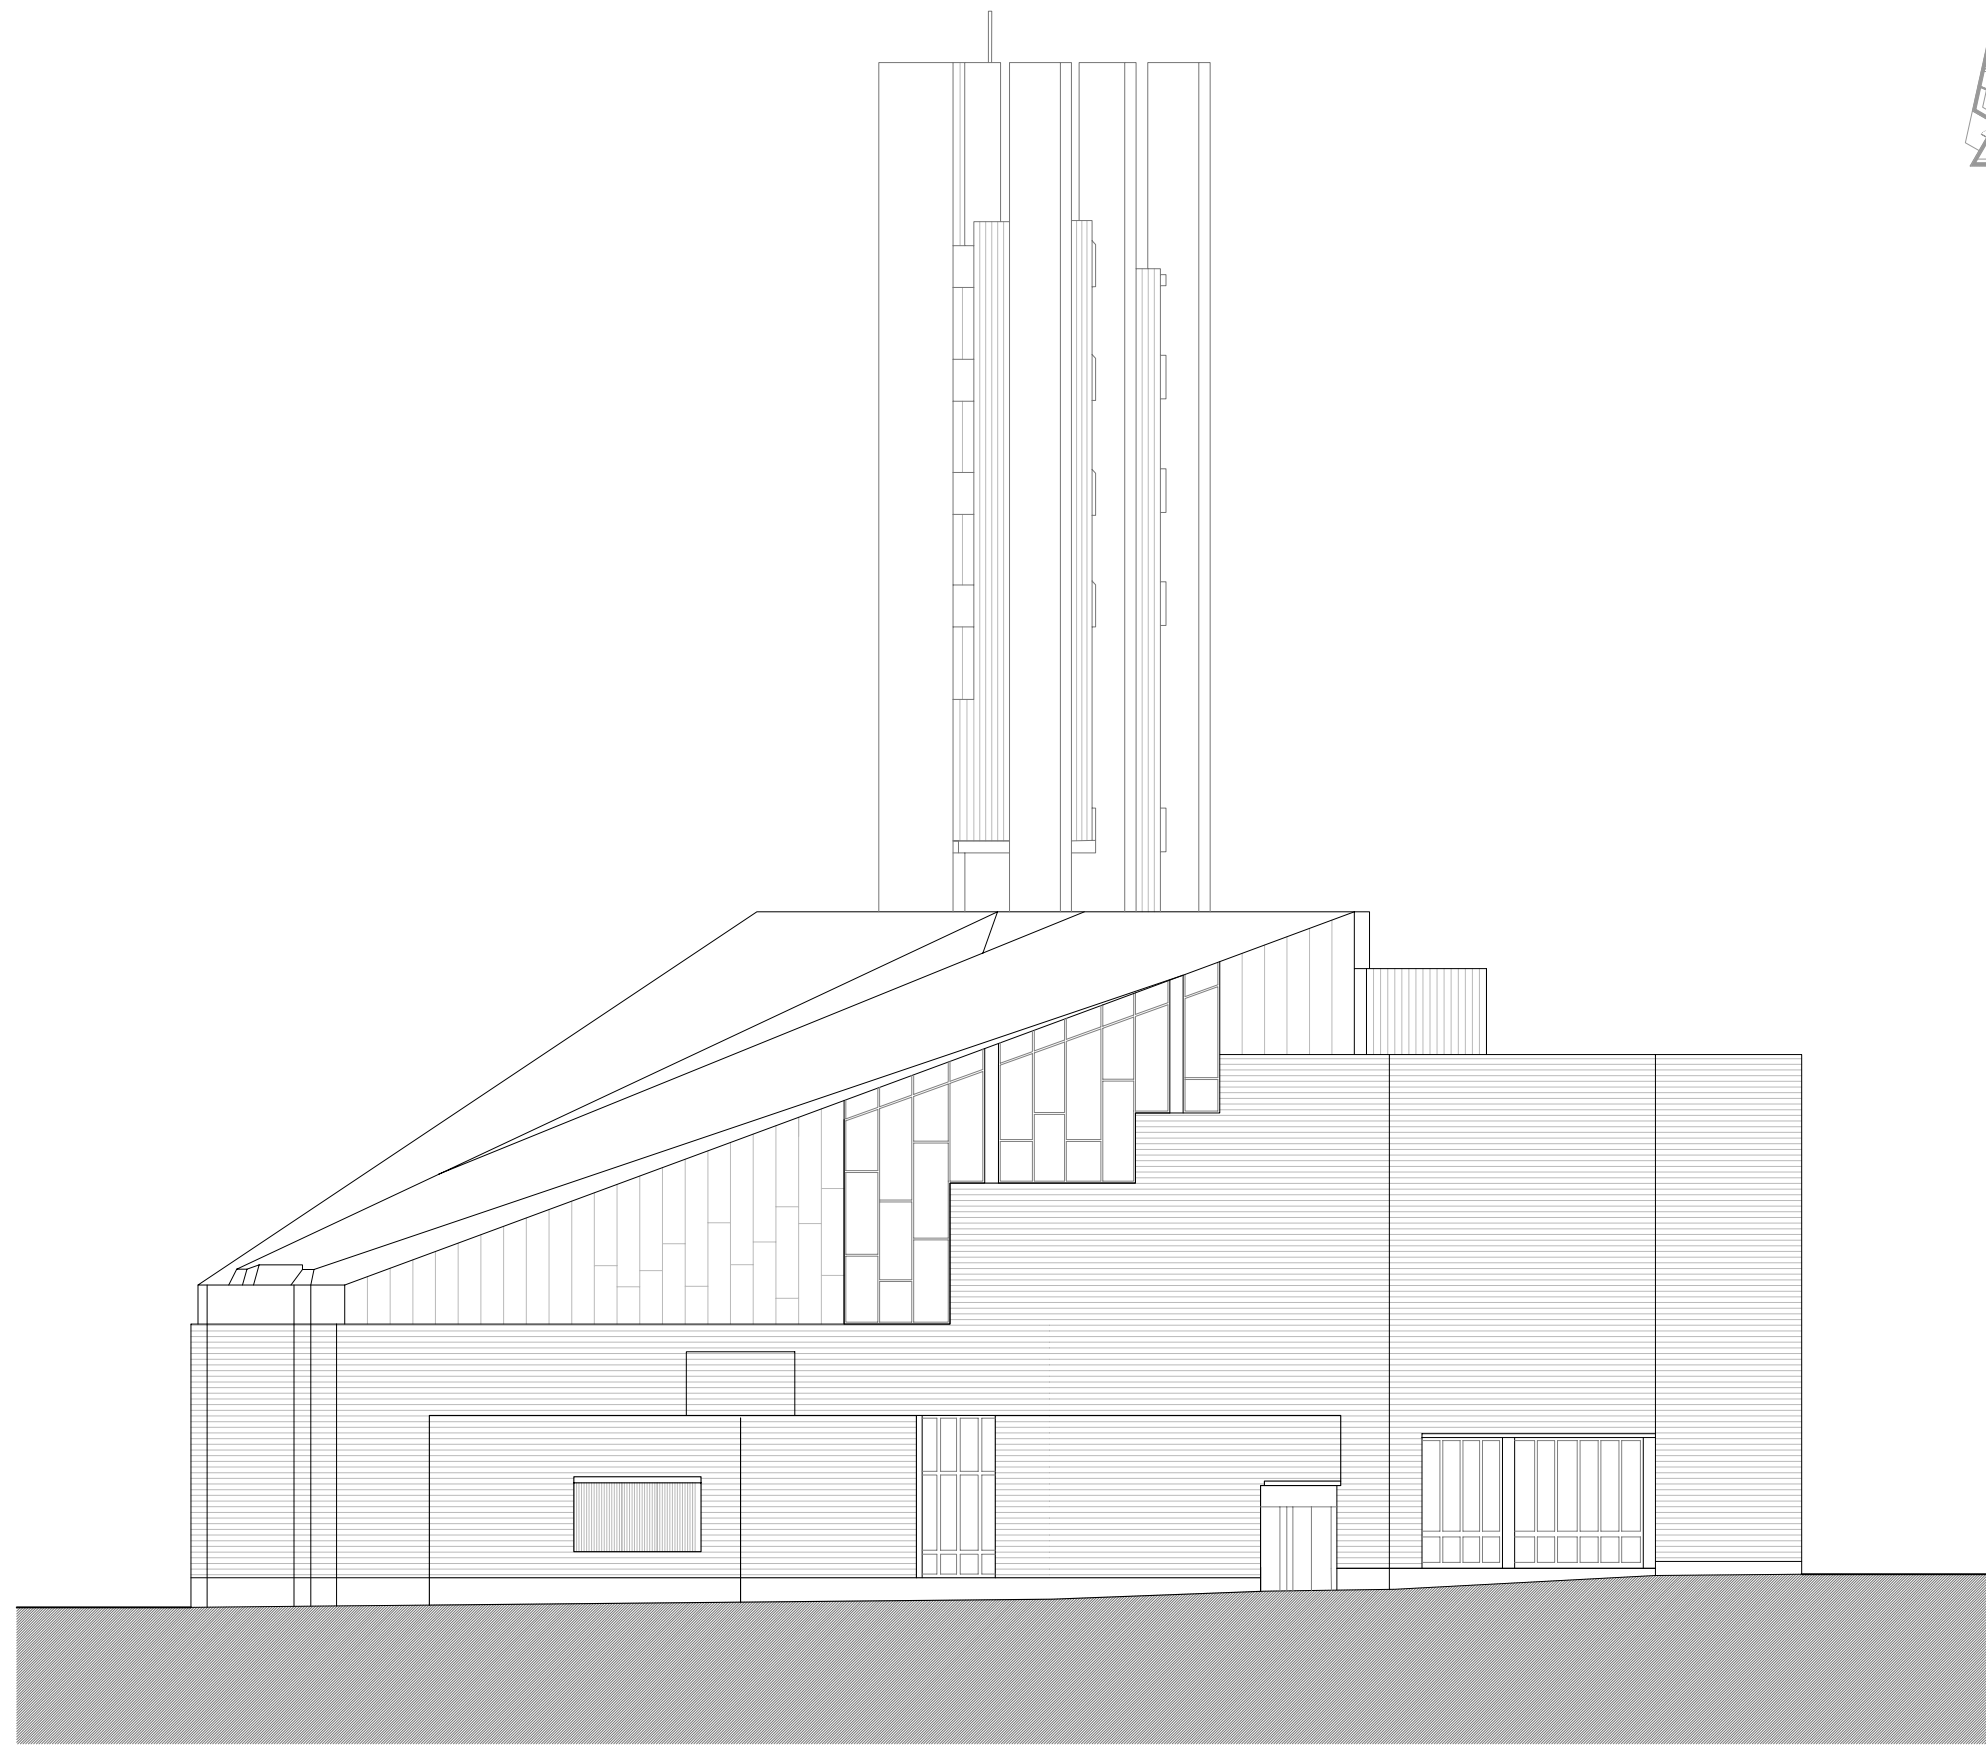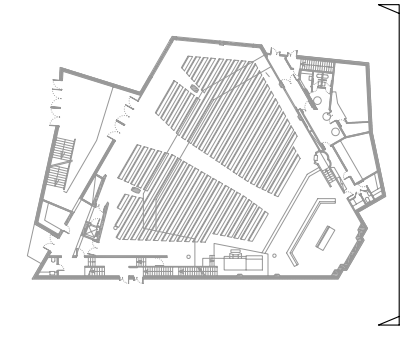



Alçat Nord

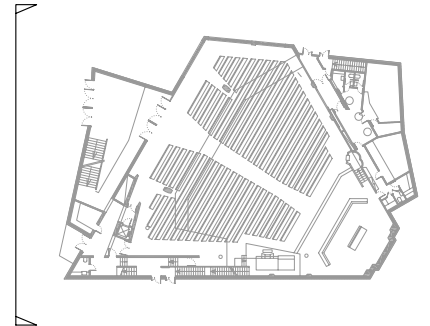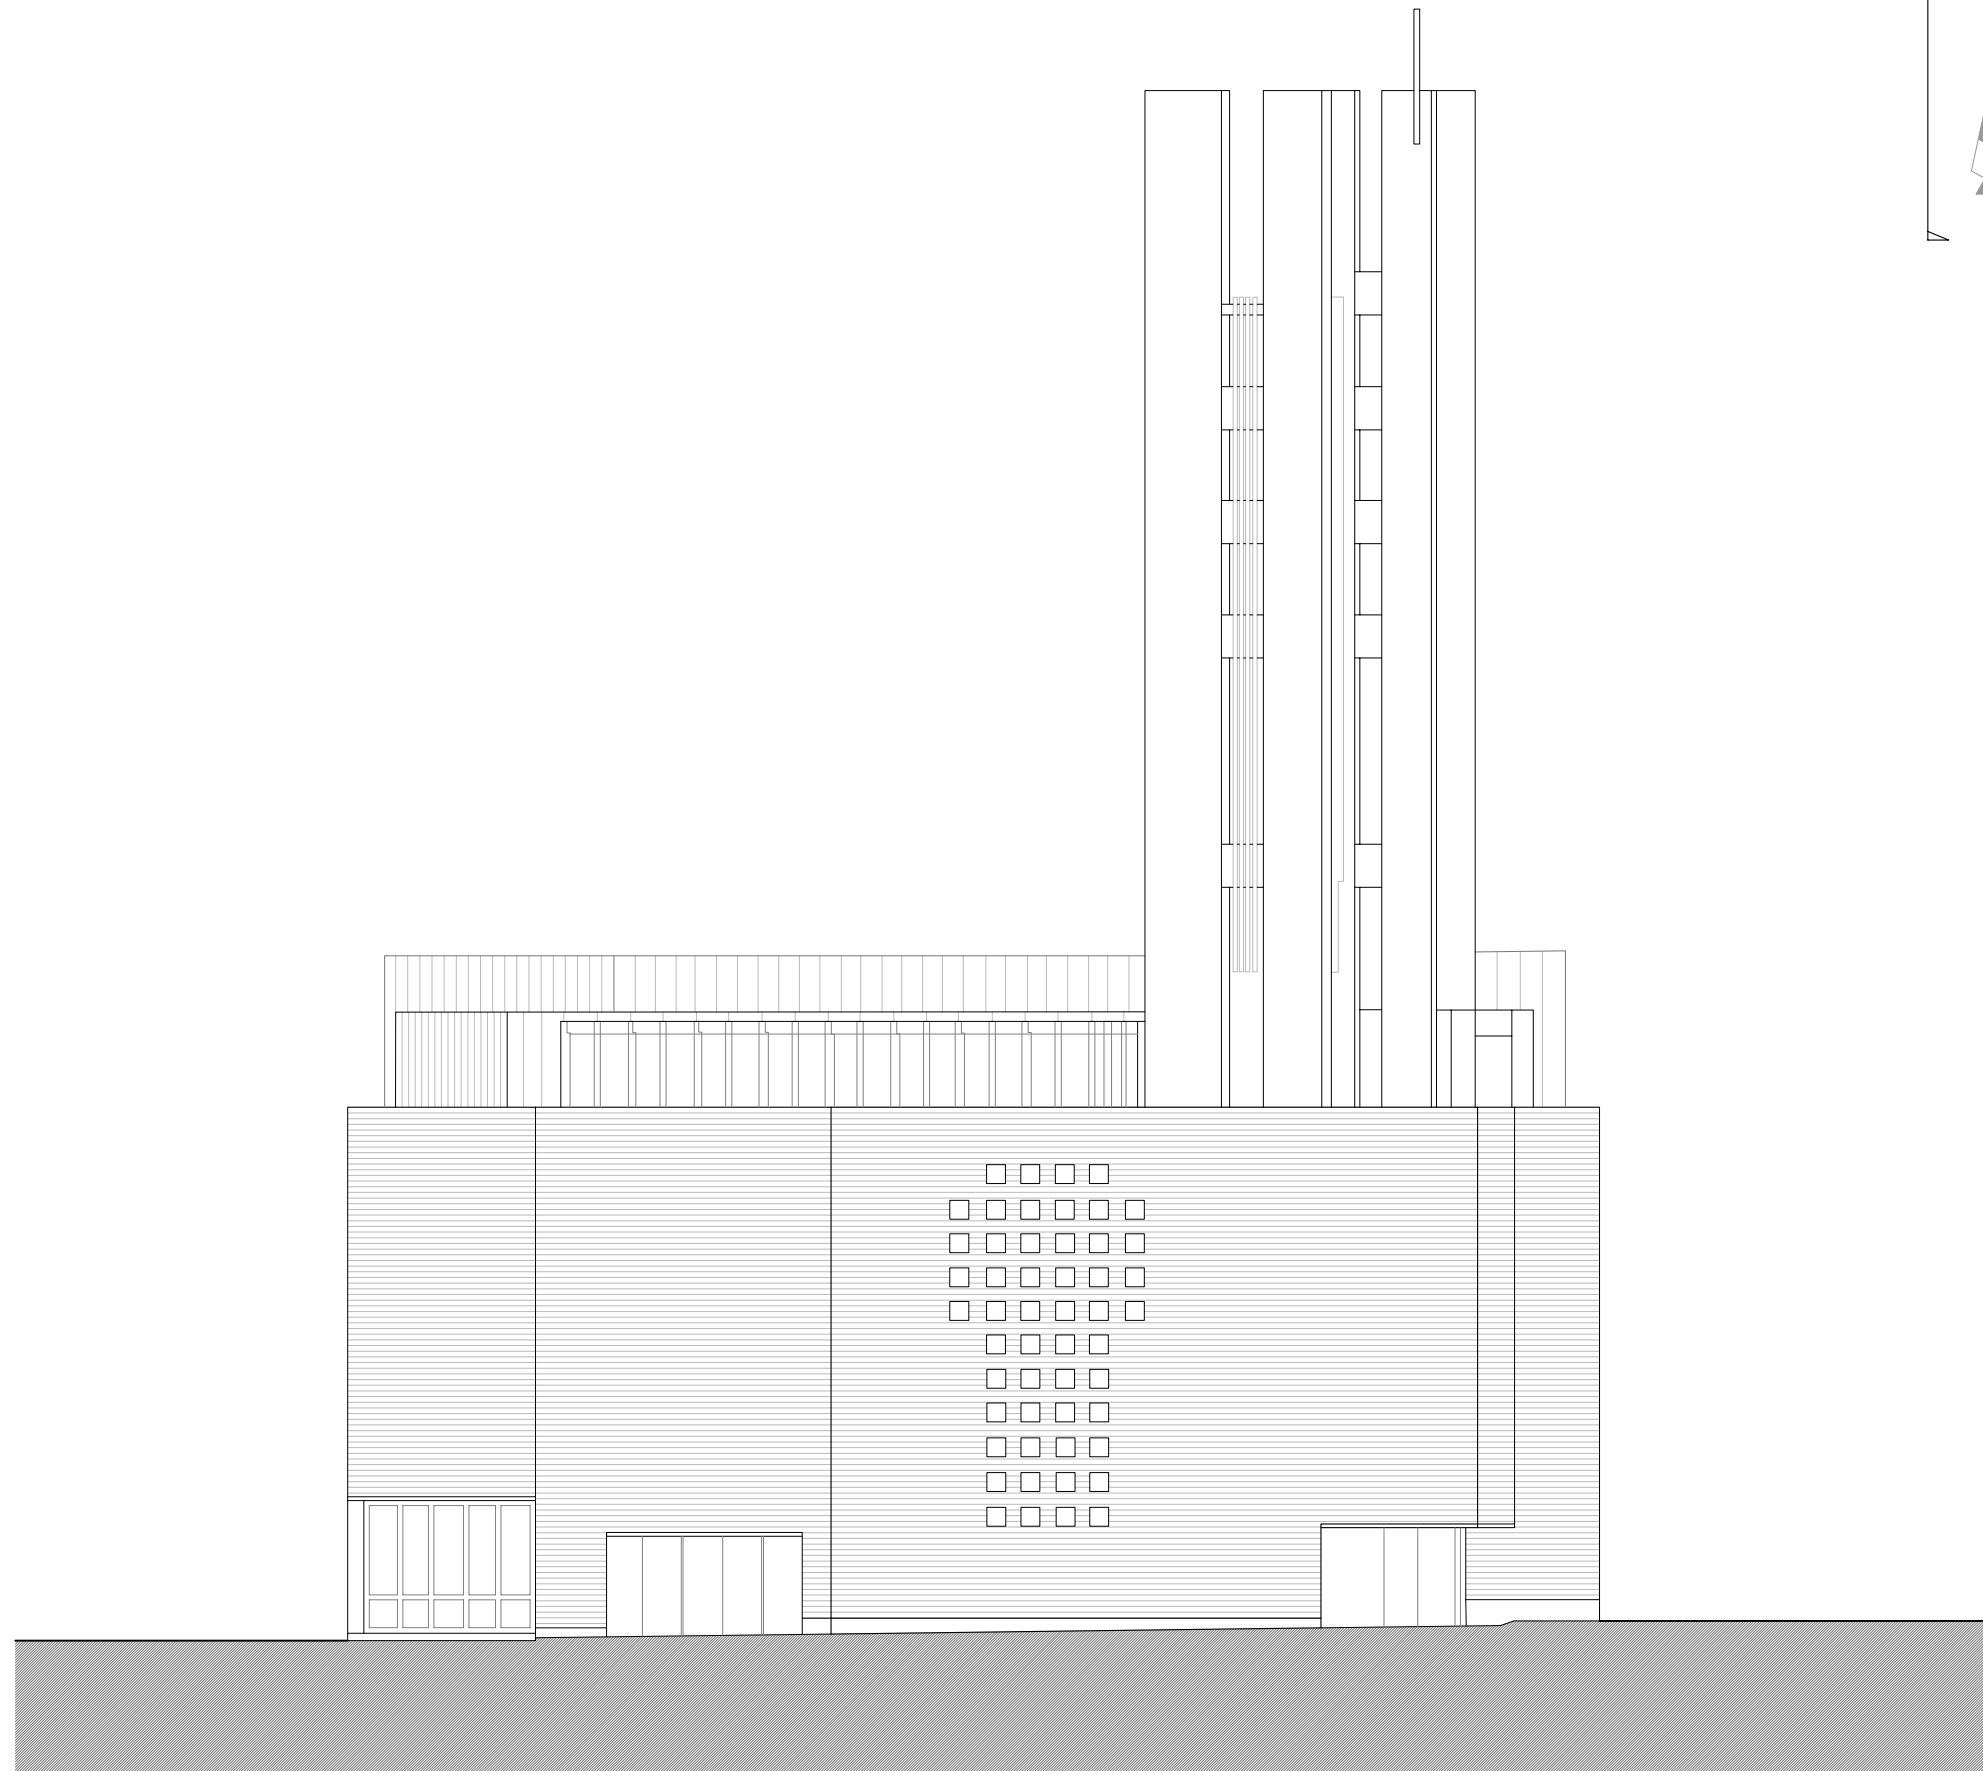


Alçat Sud

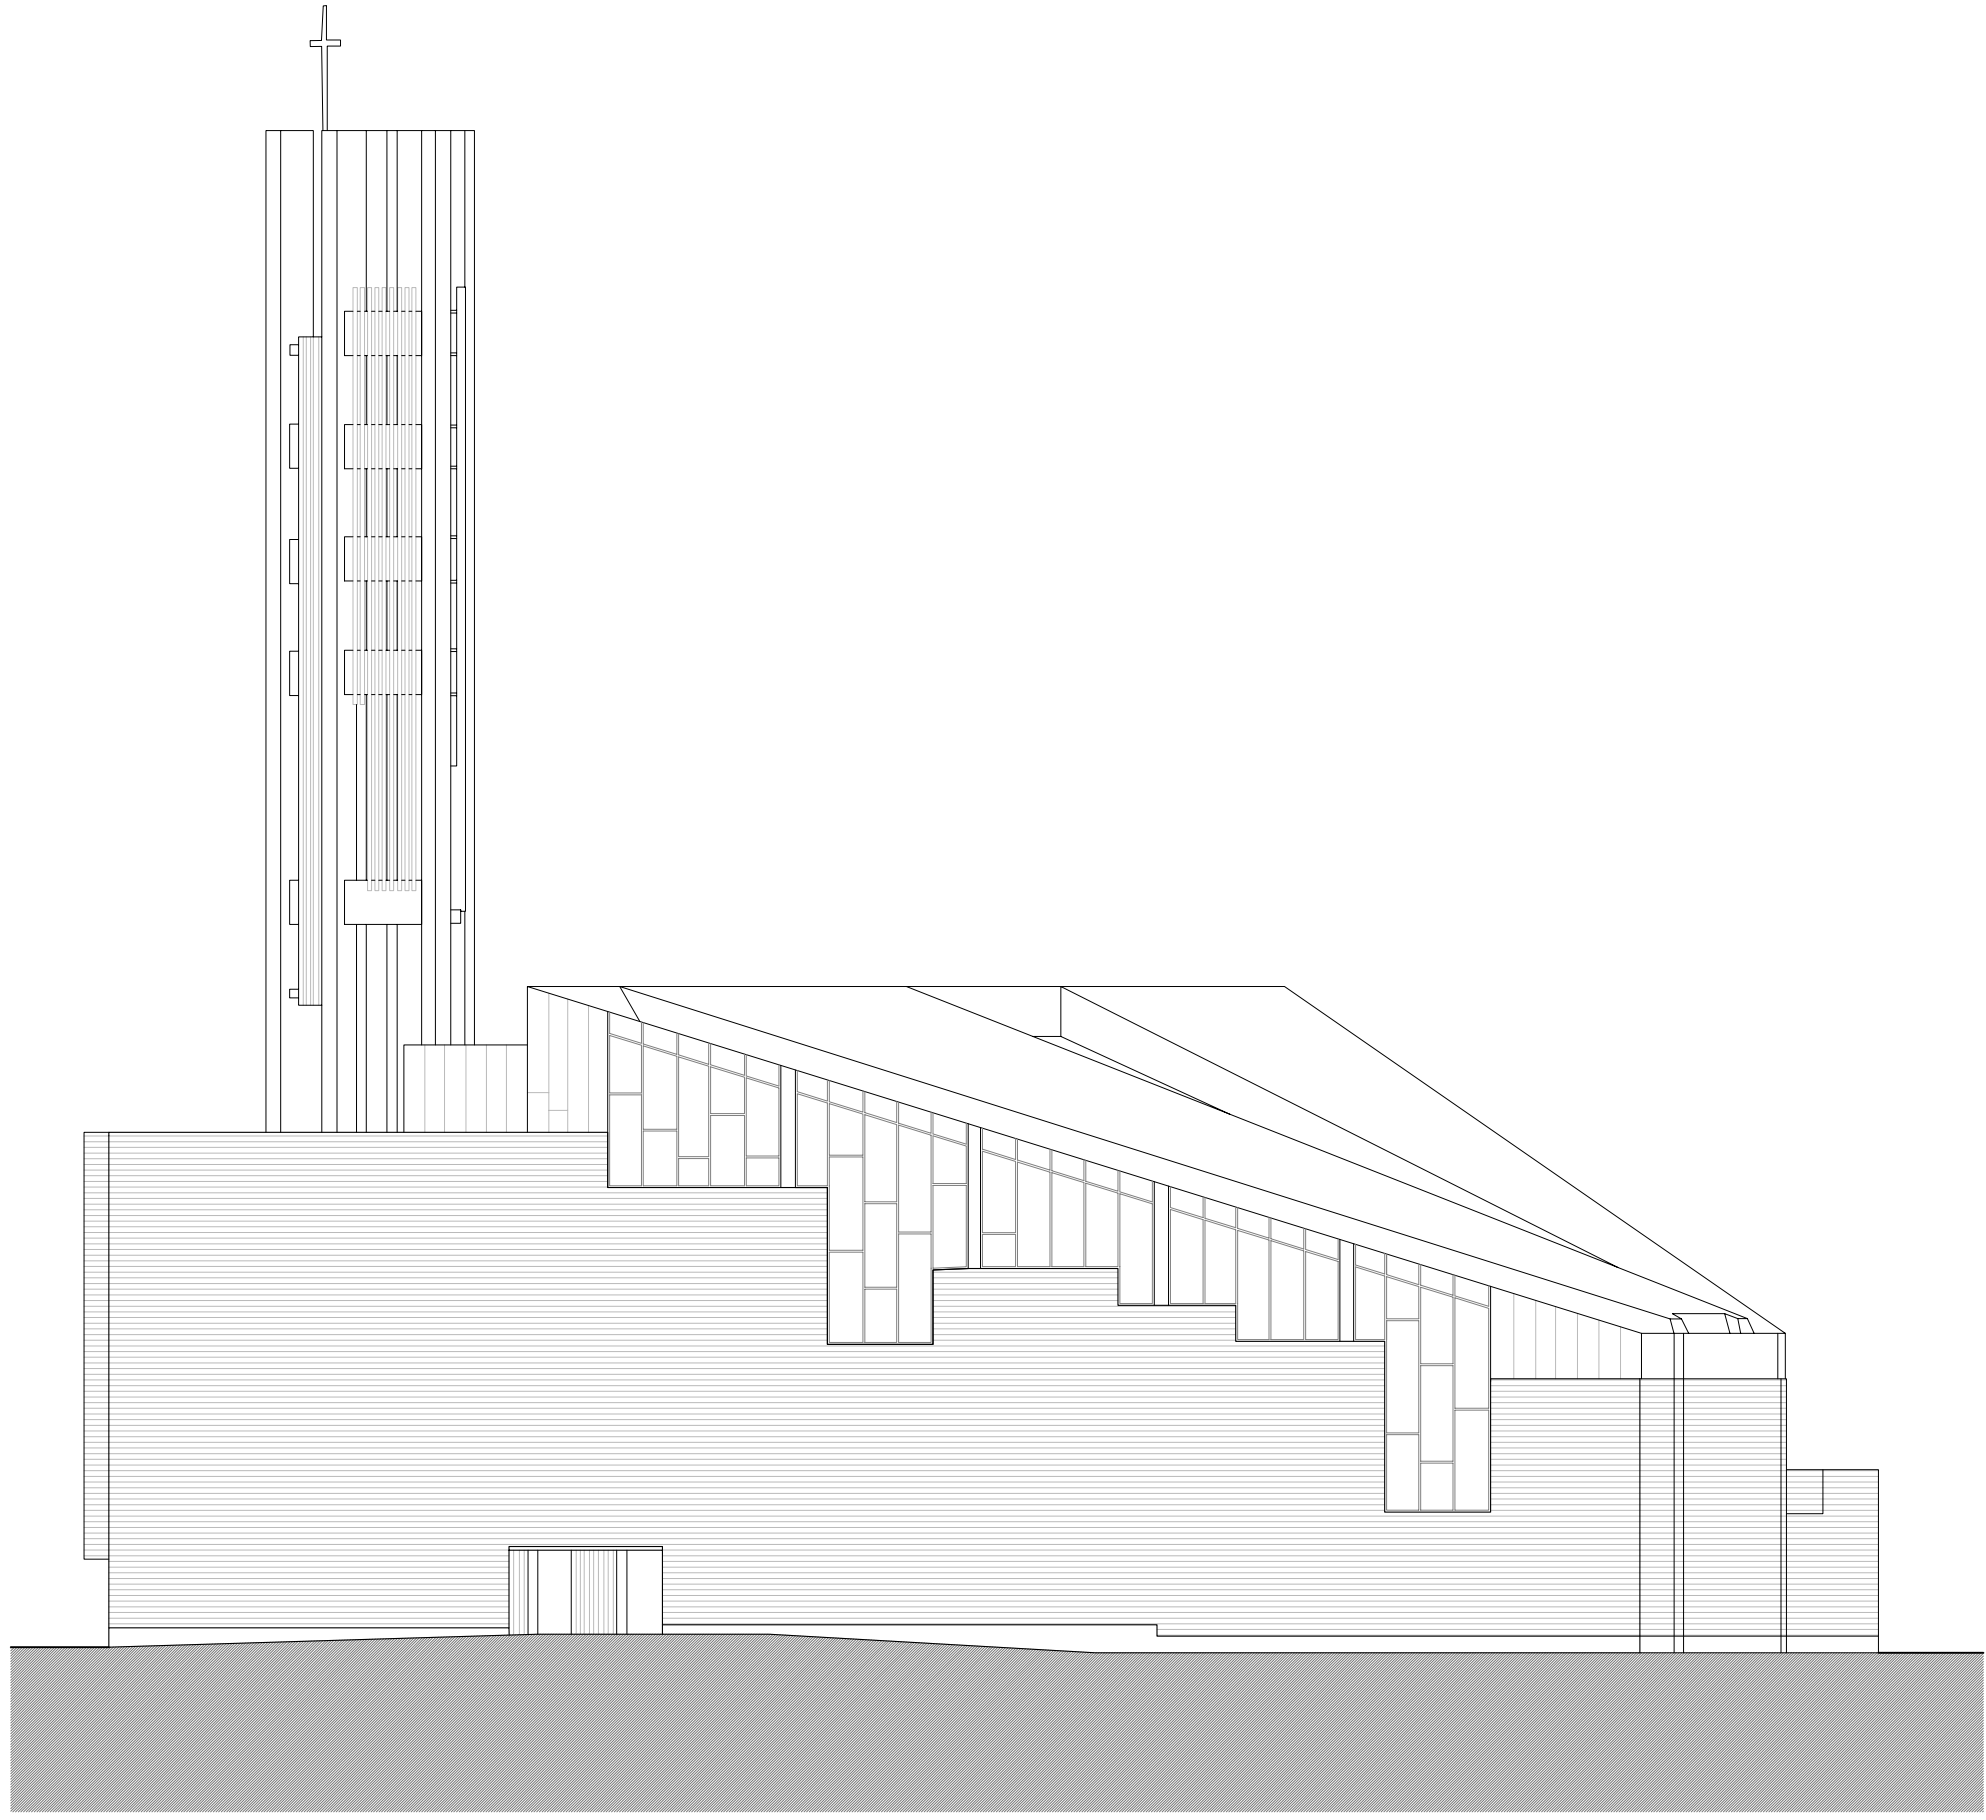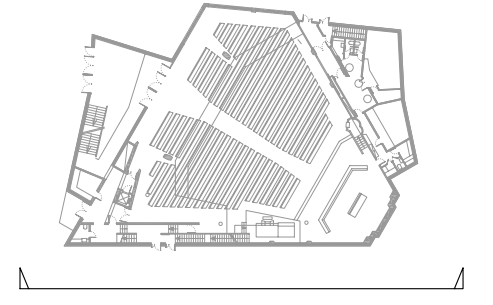



Alçat Est

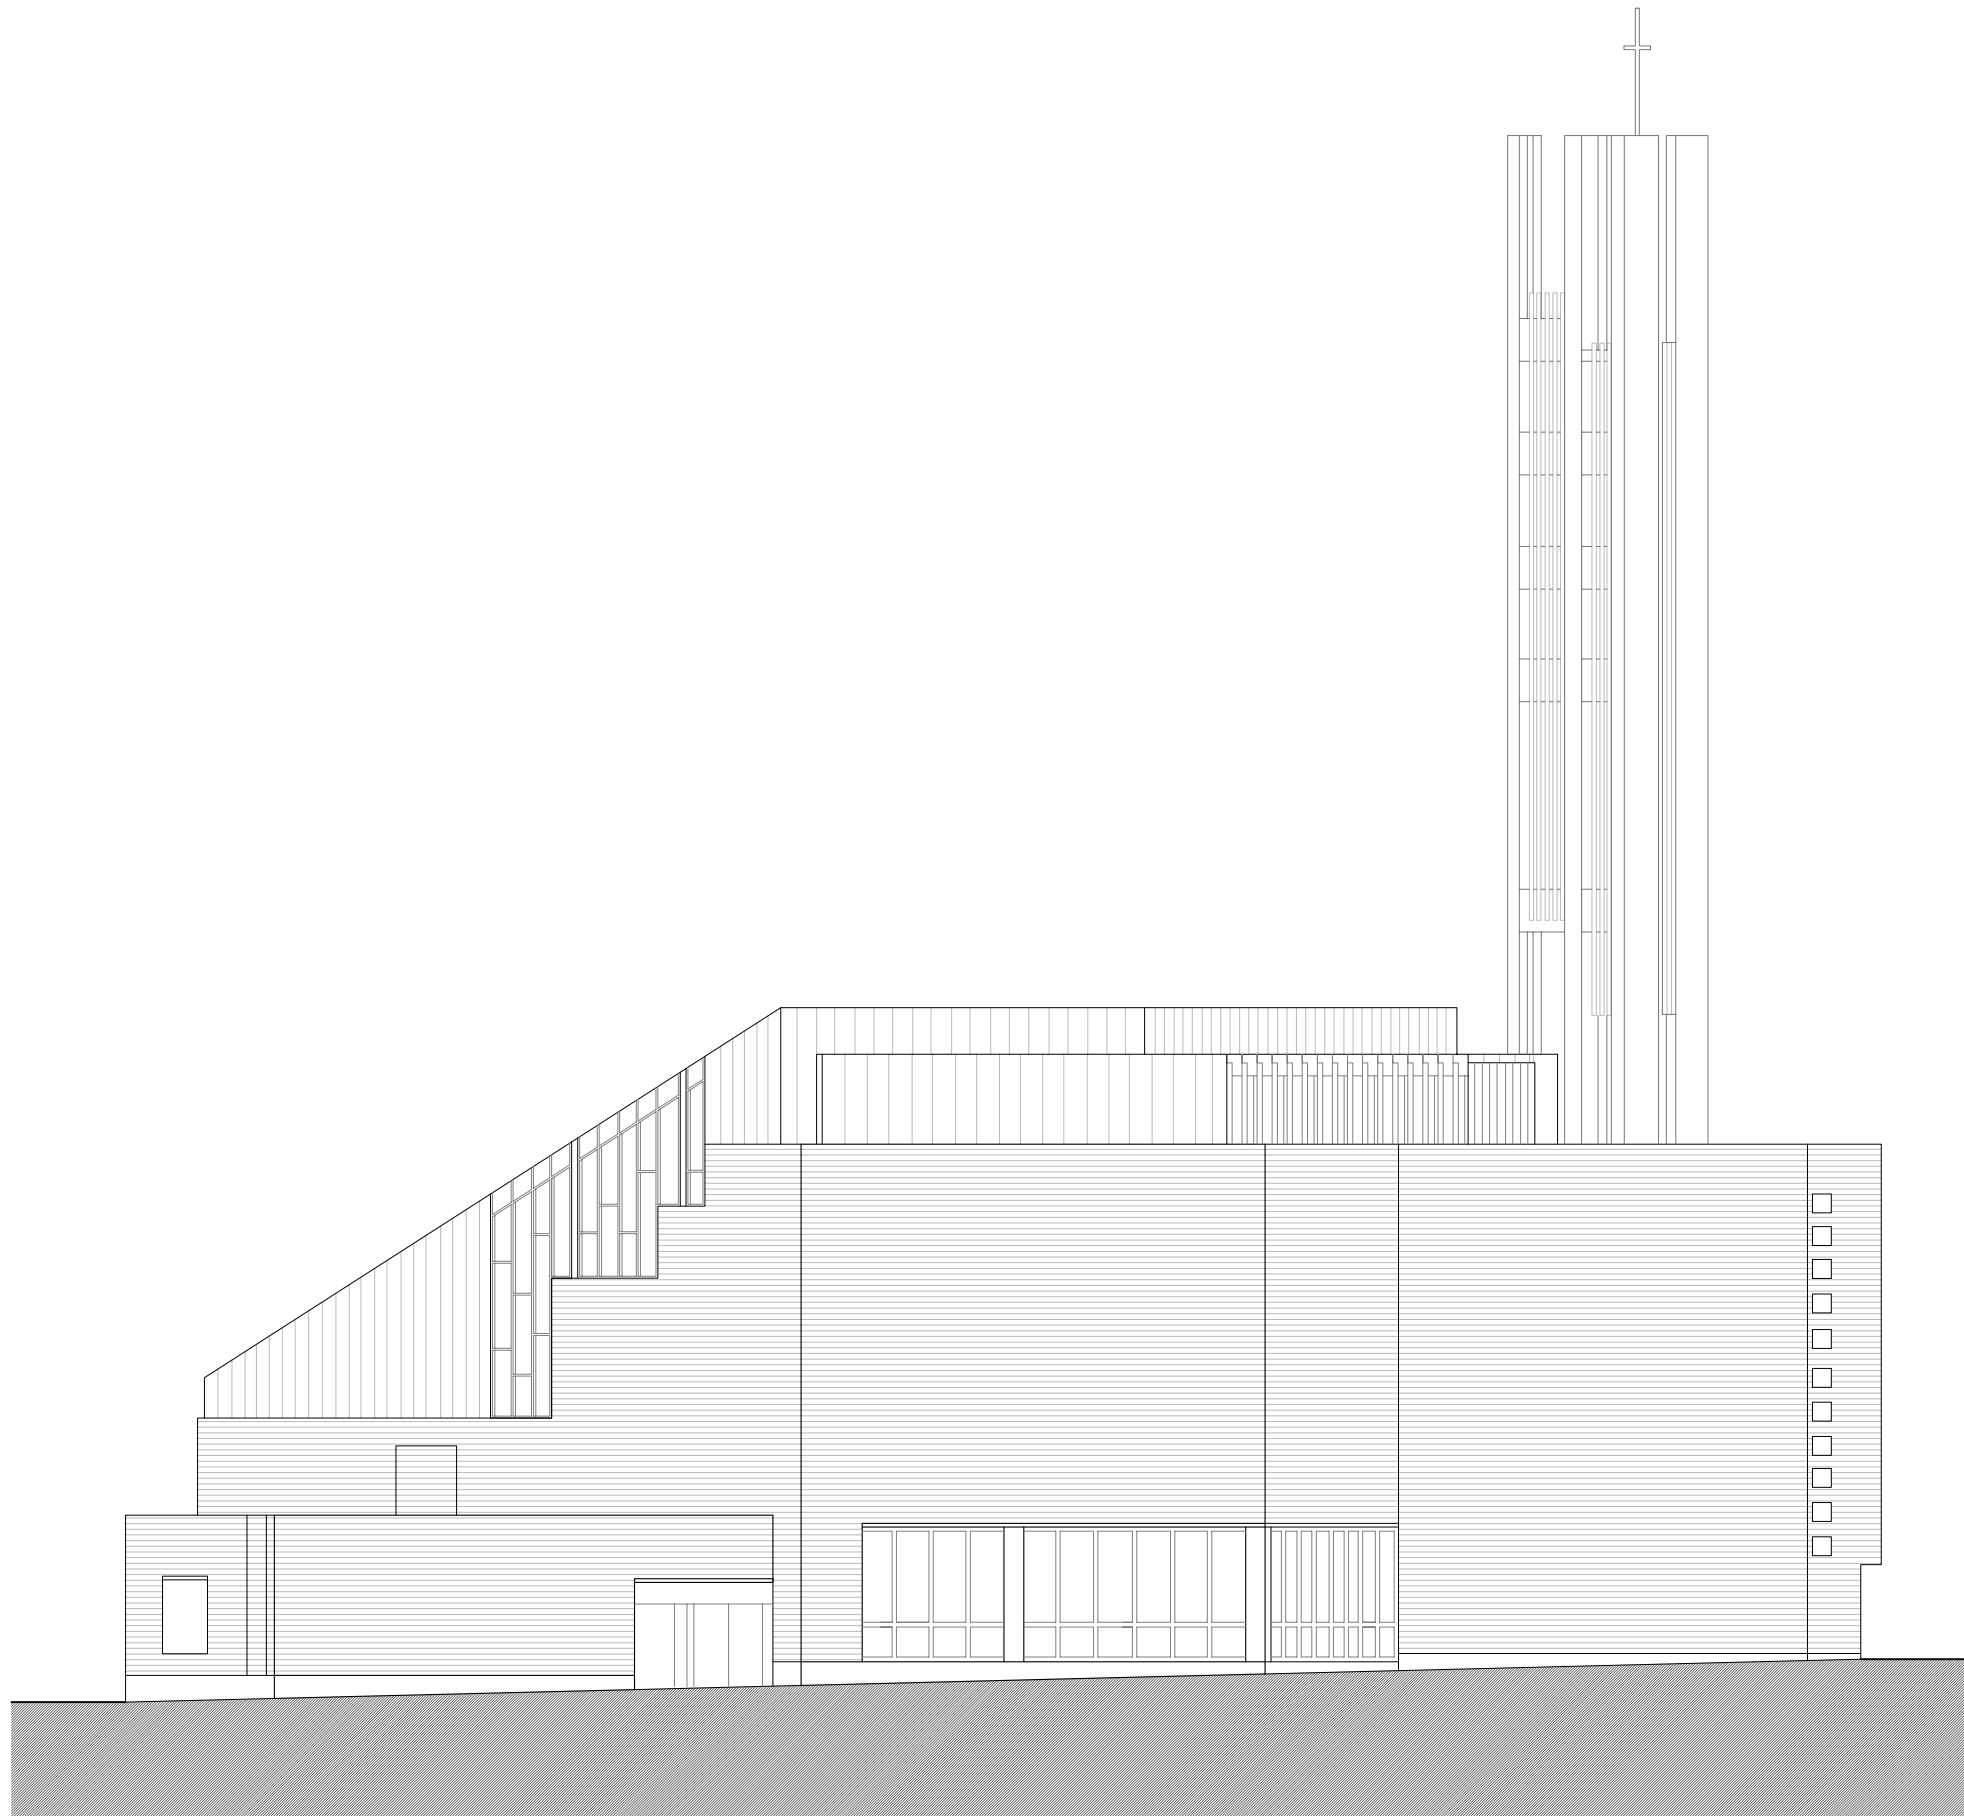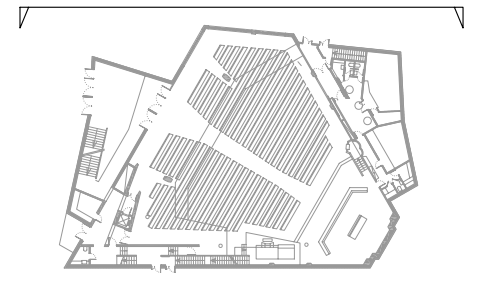

Alçat Oest

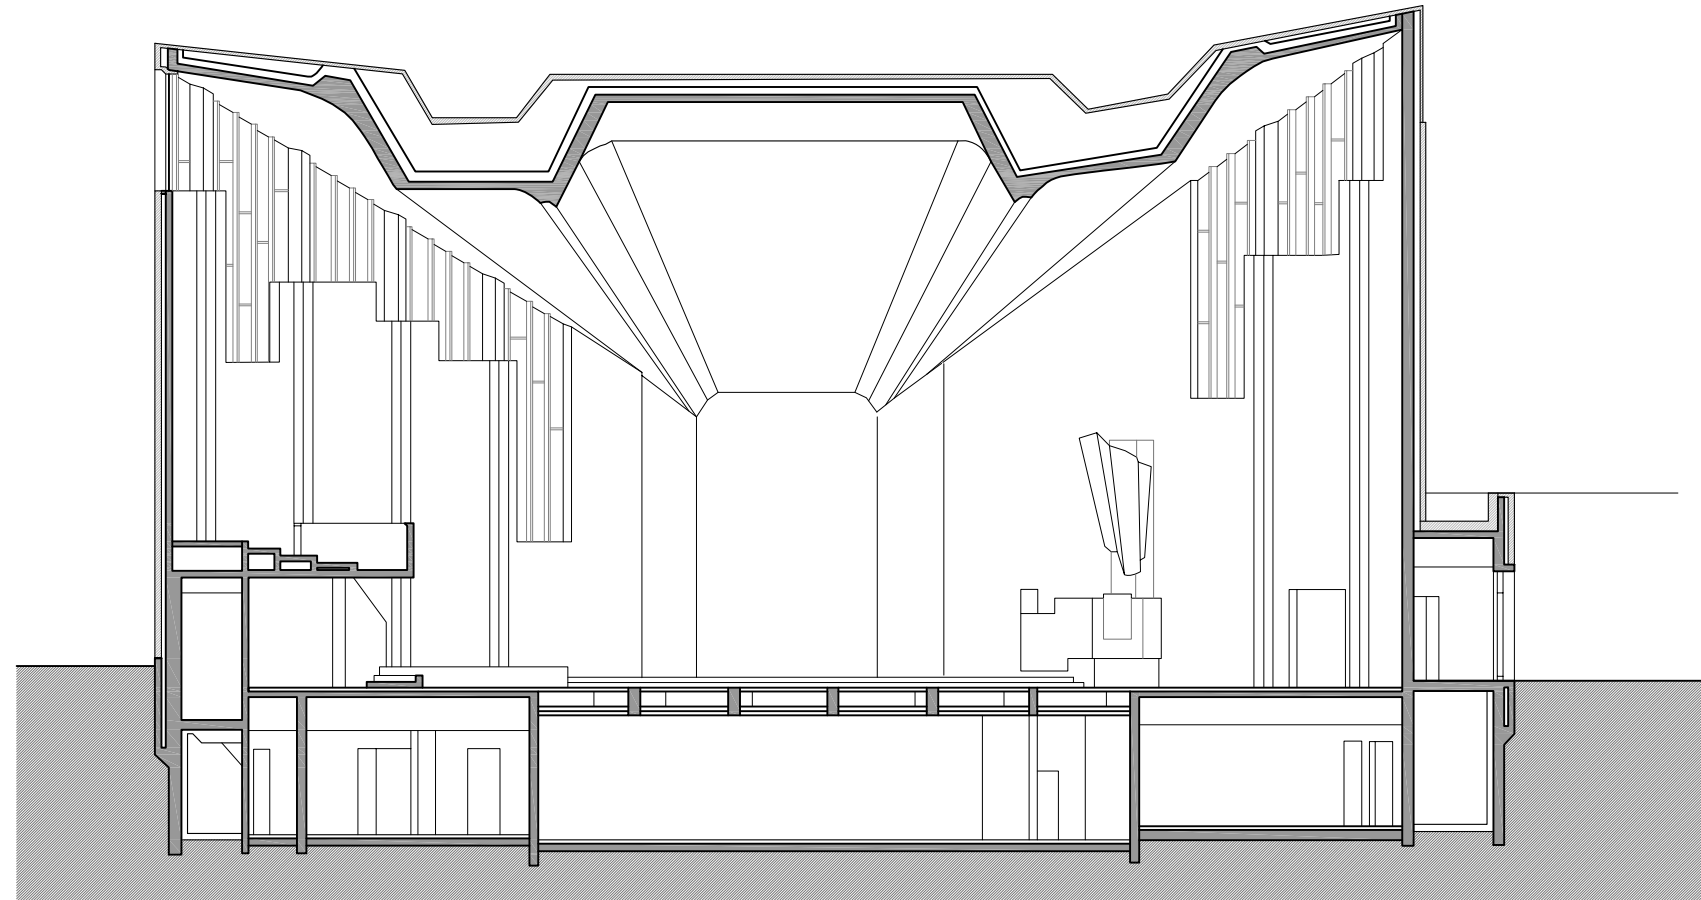

Secció B-B'

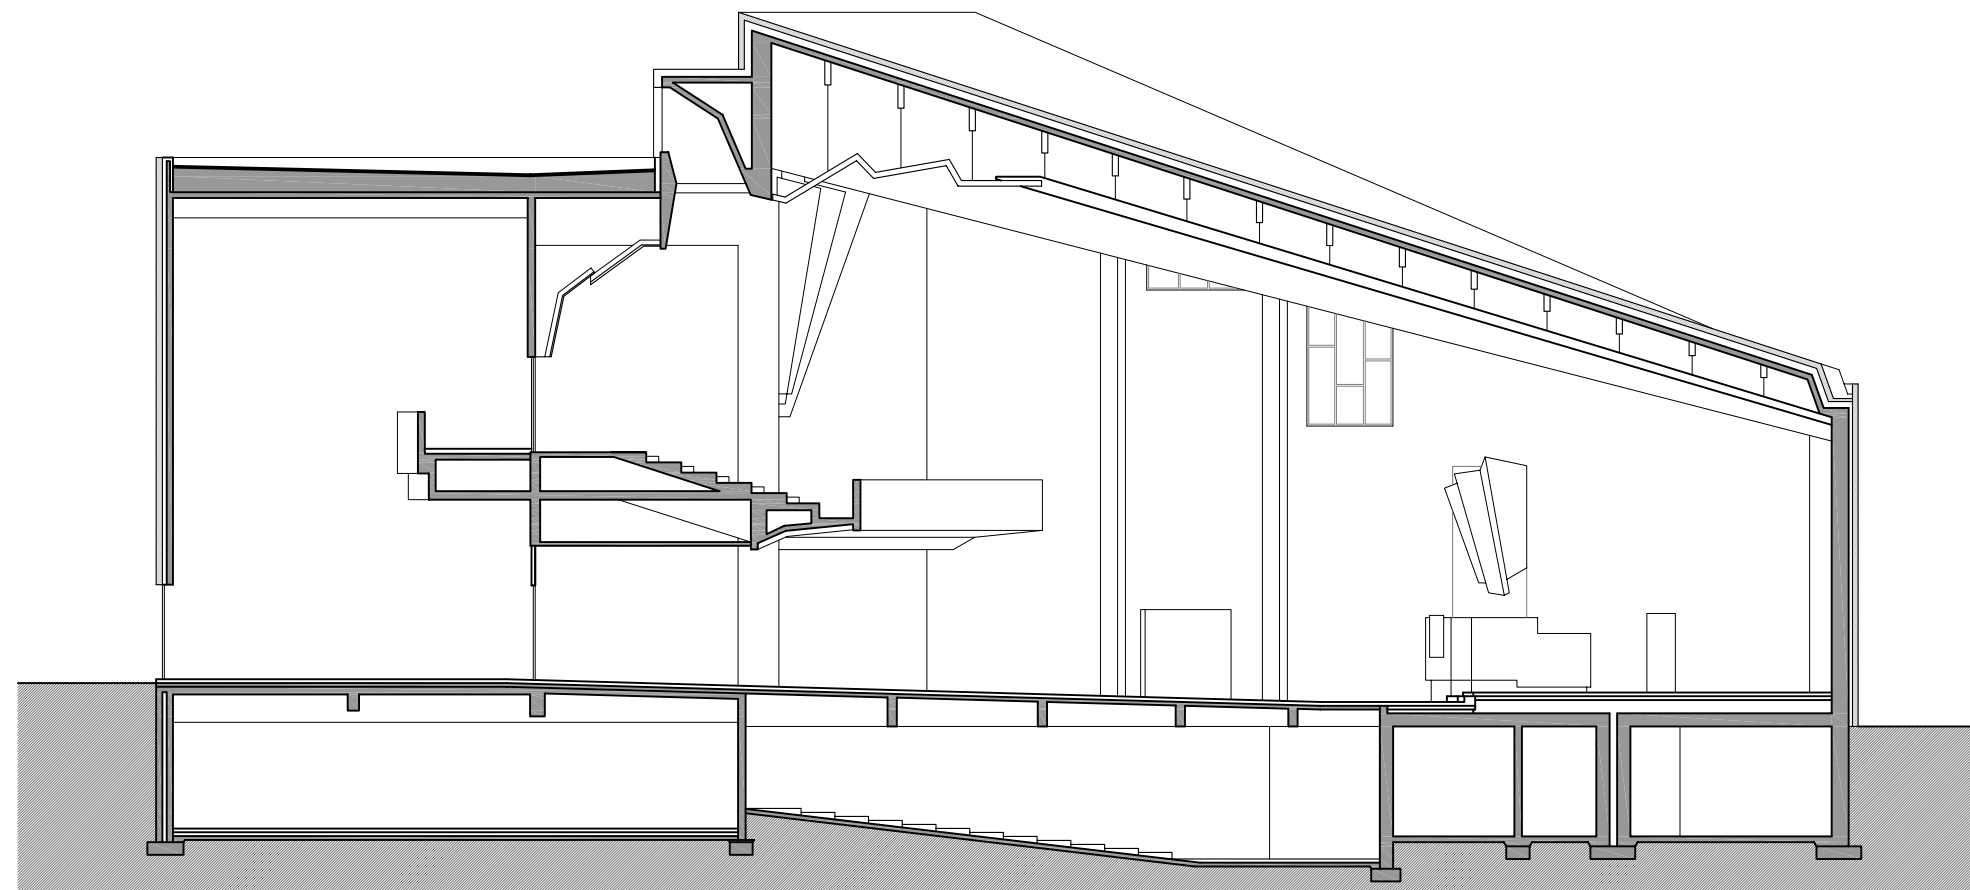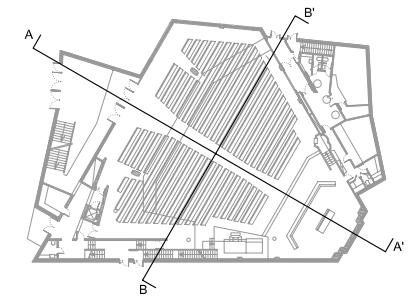

Secció A-A'