






Planta de l'entrada

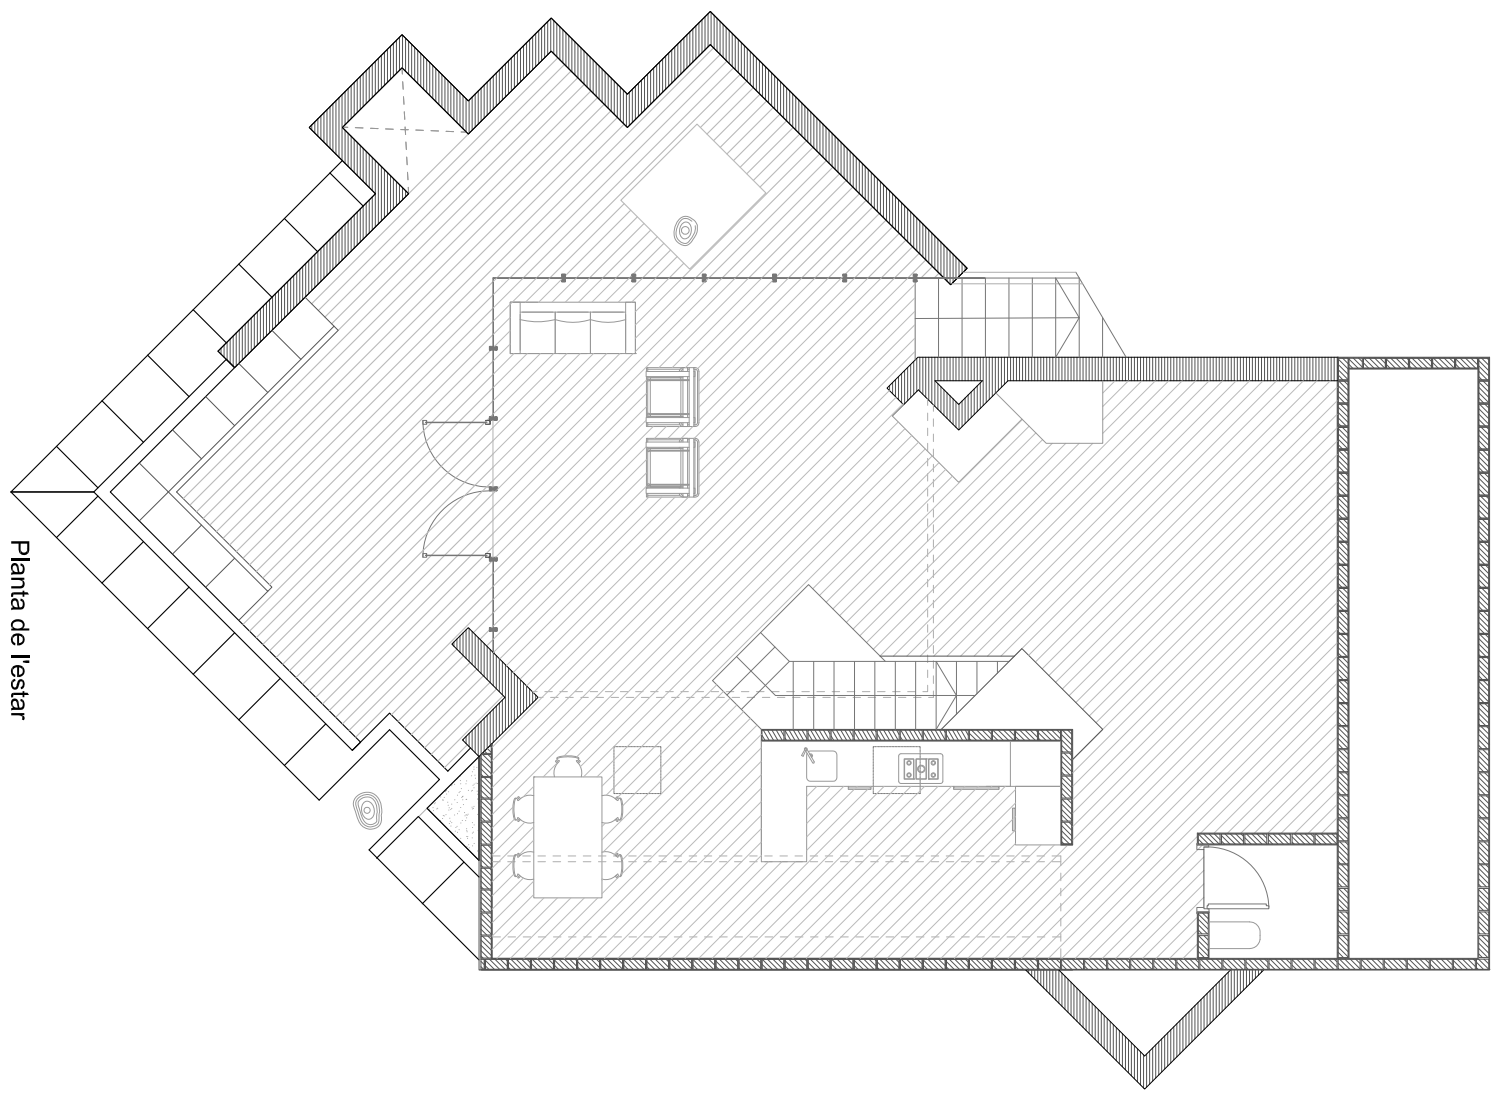

Planta de l'estar

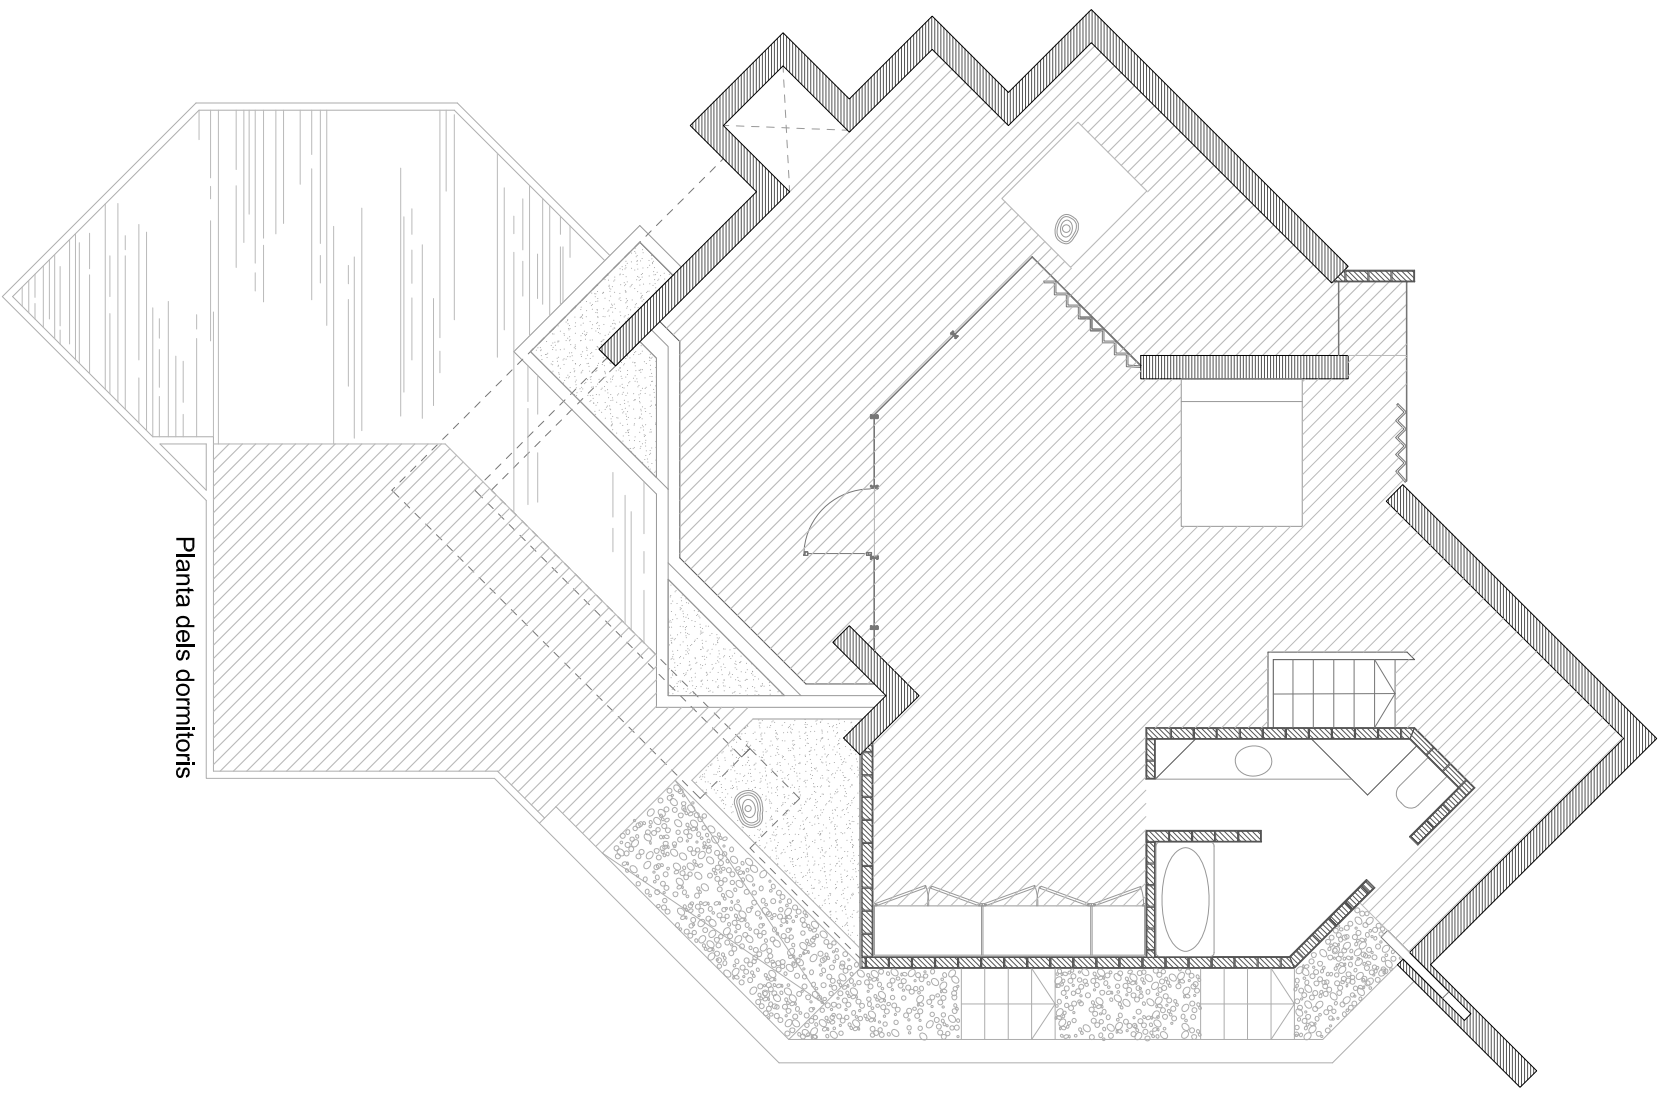

Planta dels dormitoris

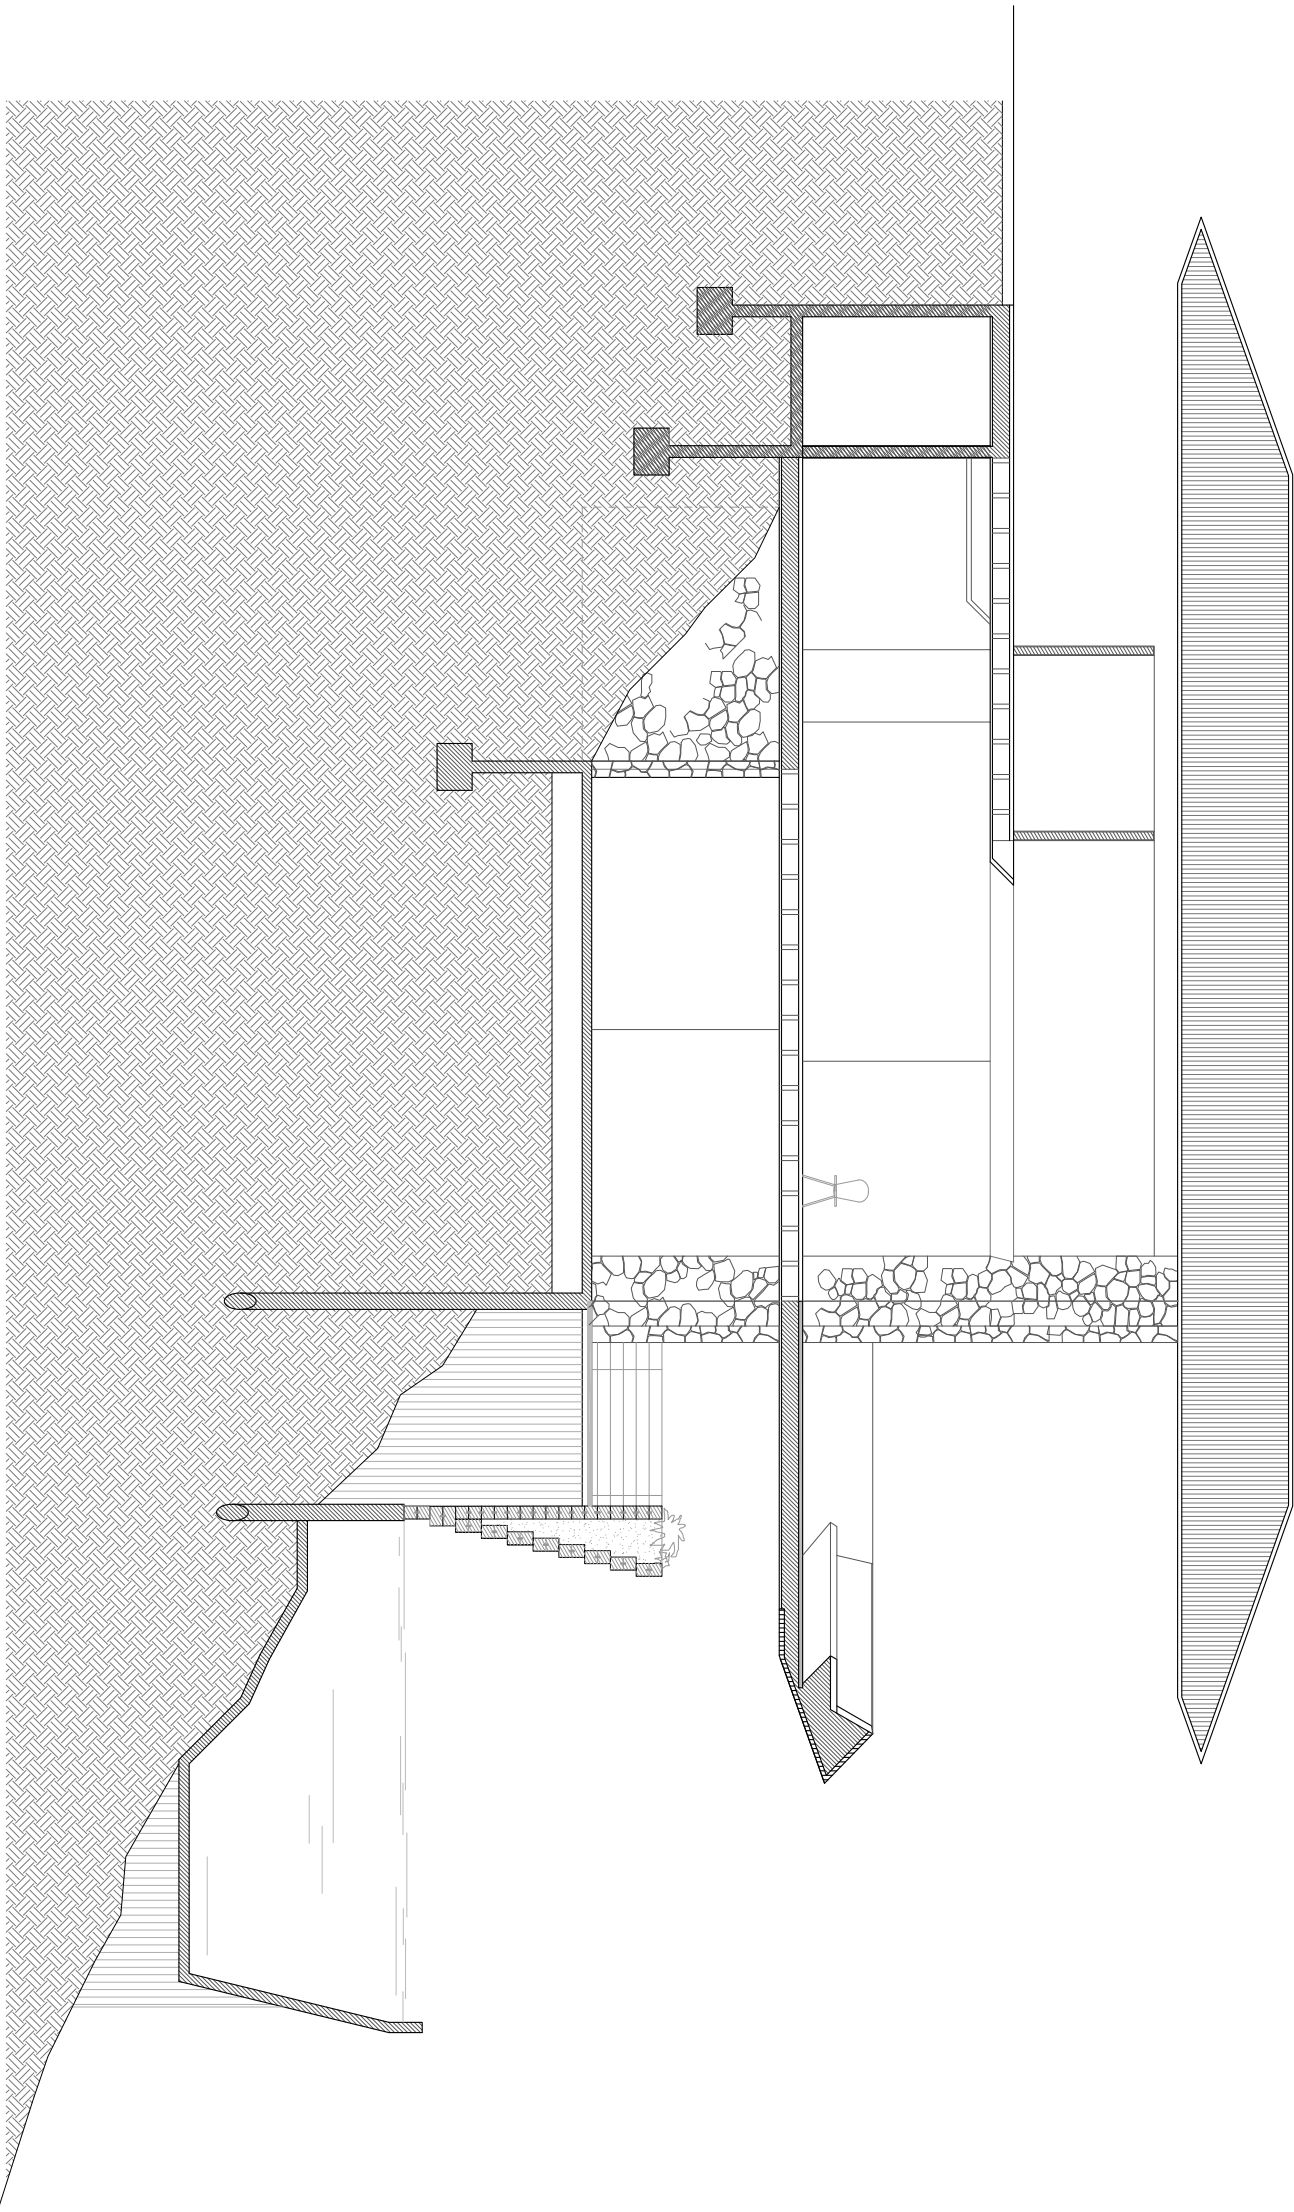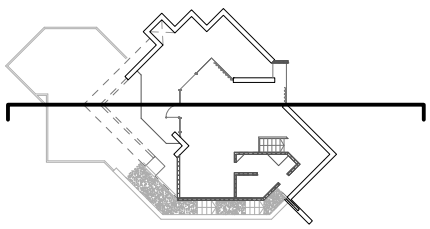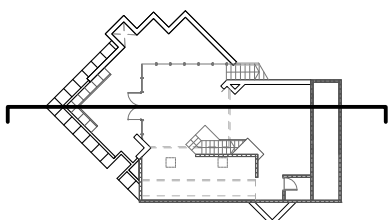

Secció longitudinal