

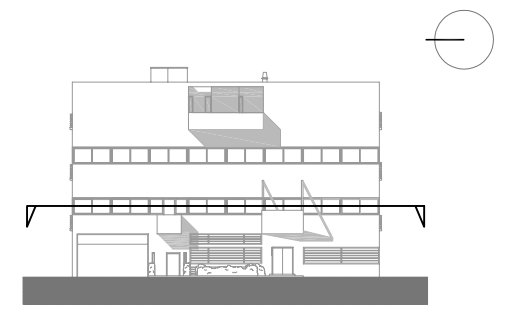
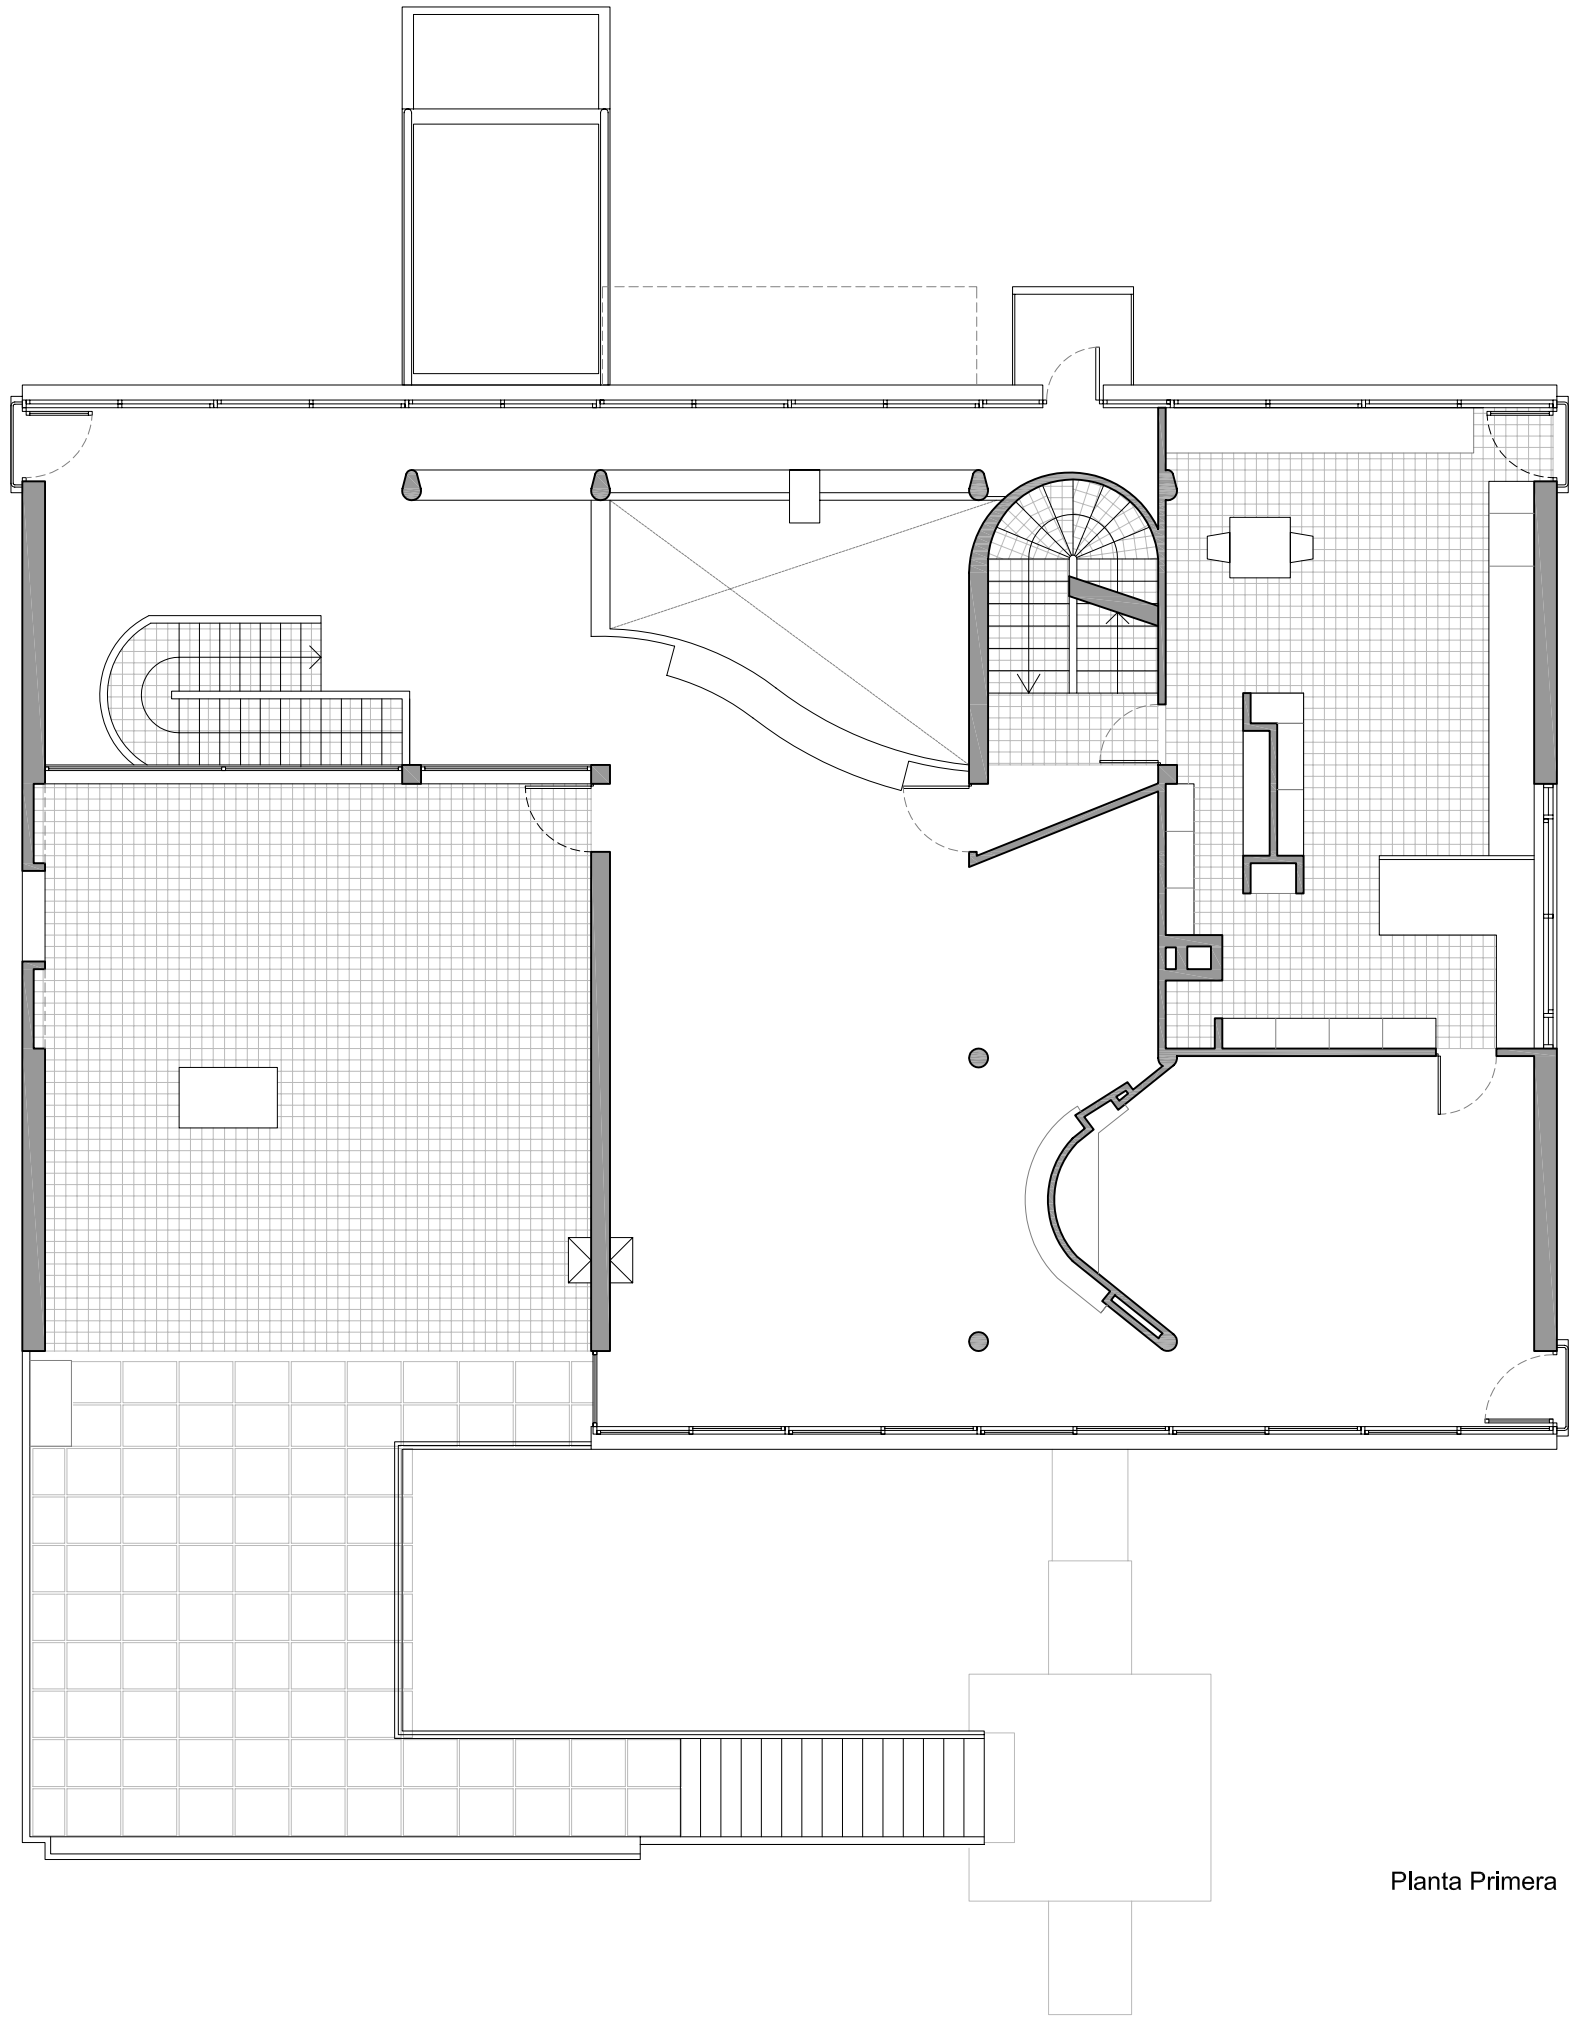




Planta Baixa

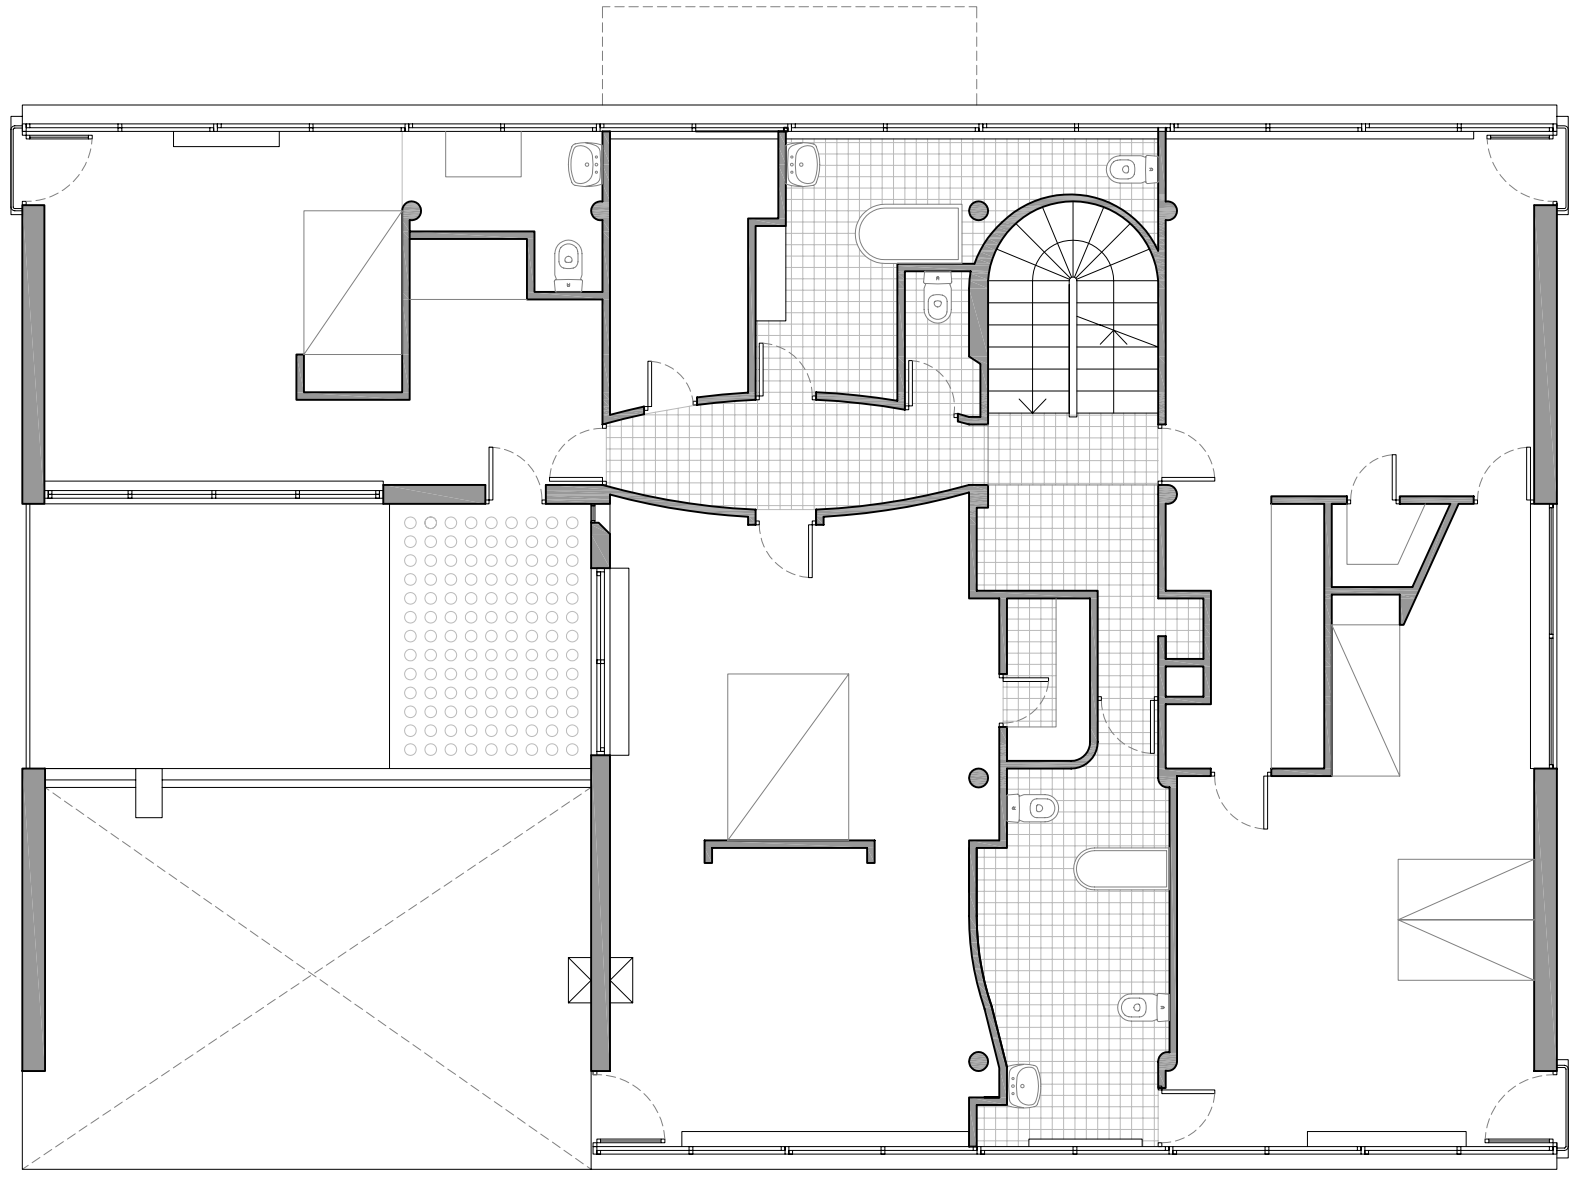



Planta Primera

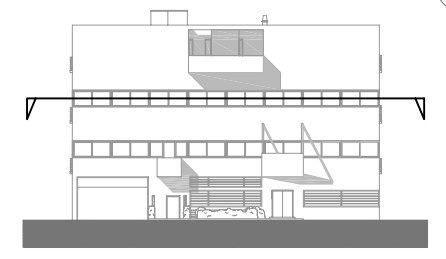



Planta Segona

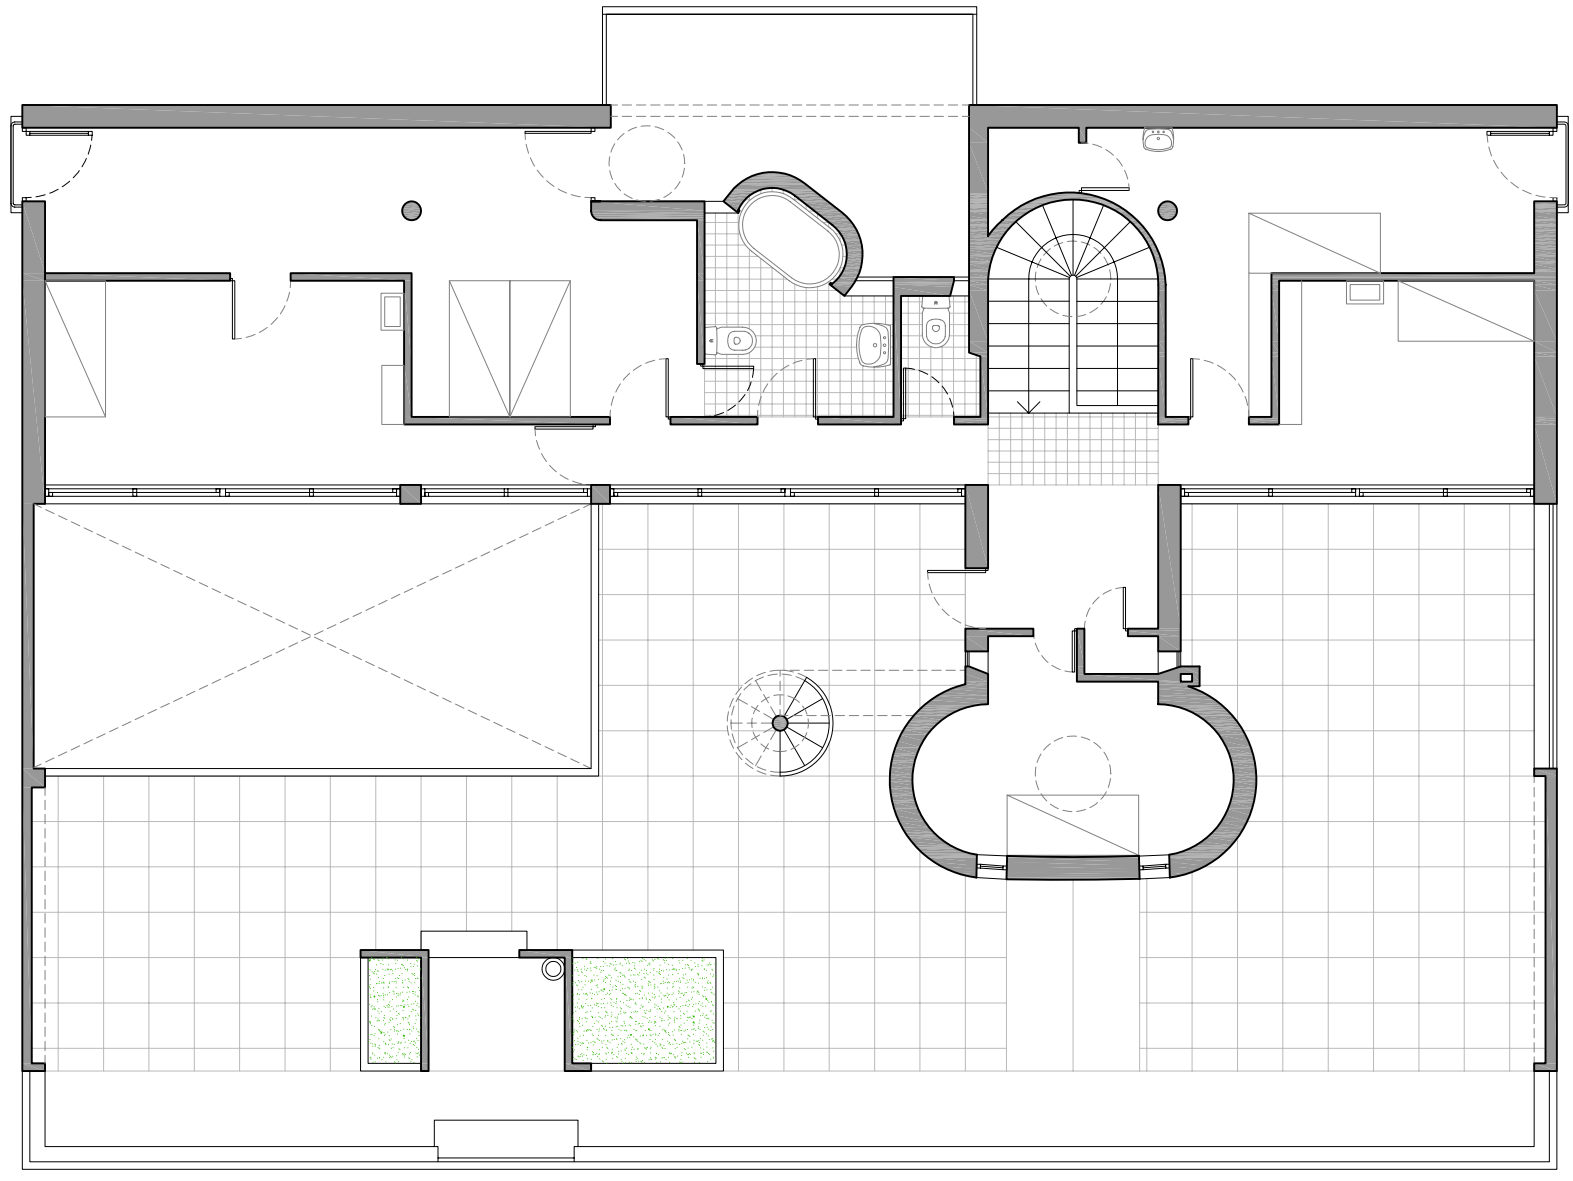
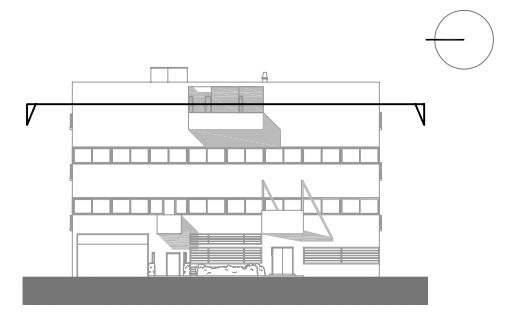


Planta Tercera

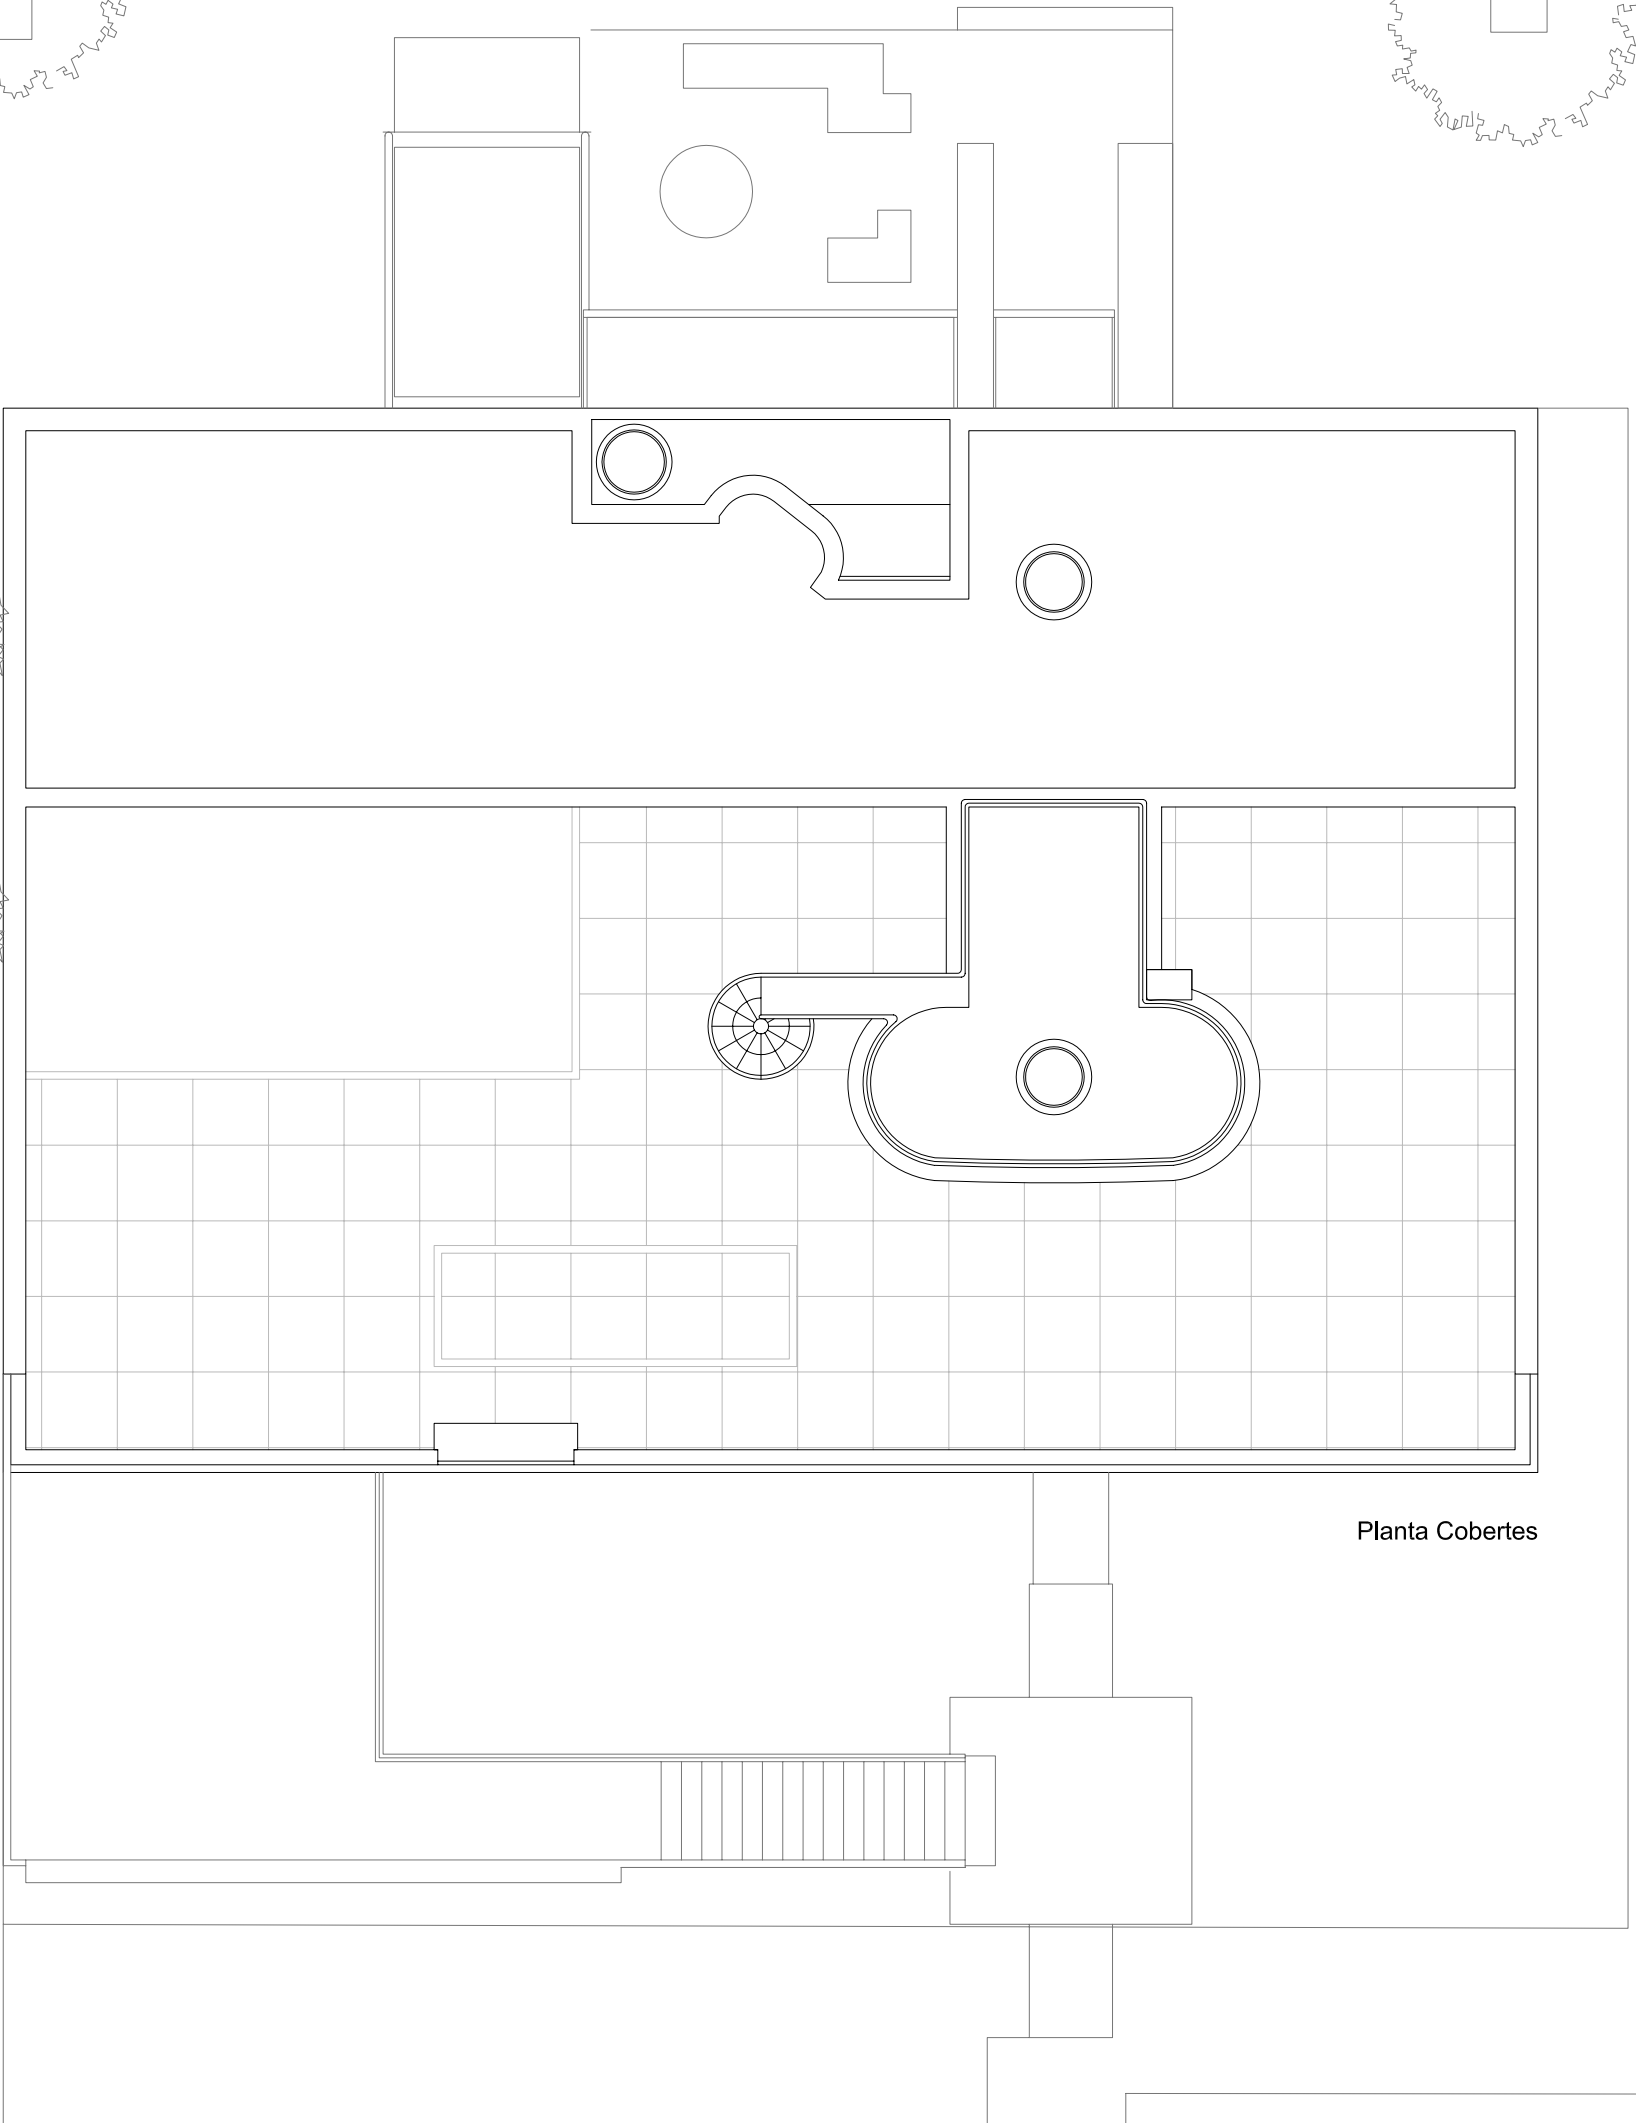
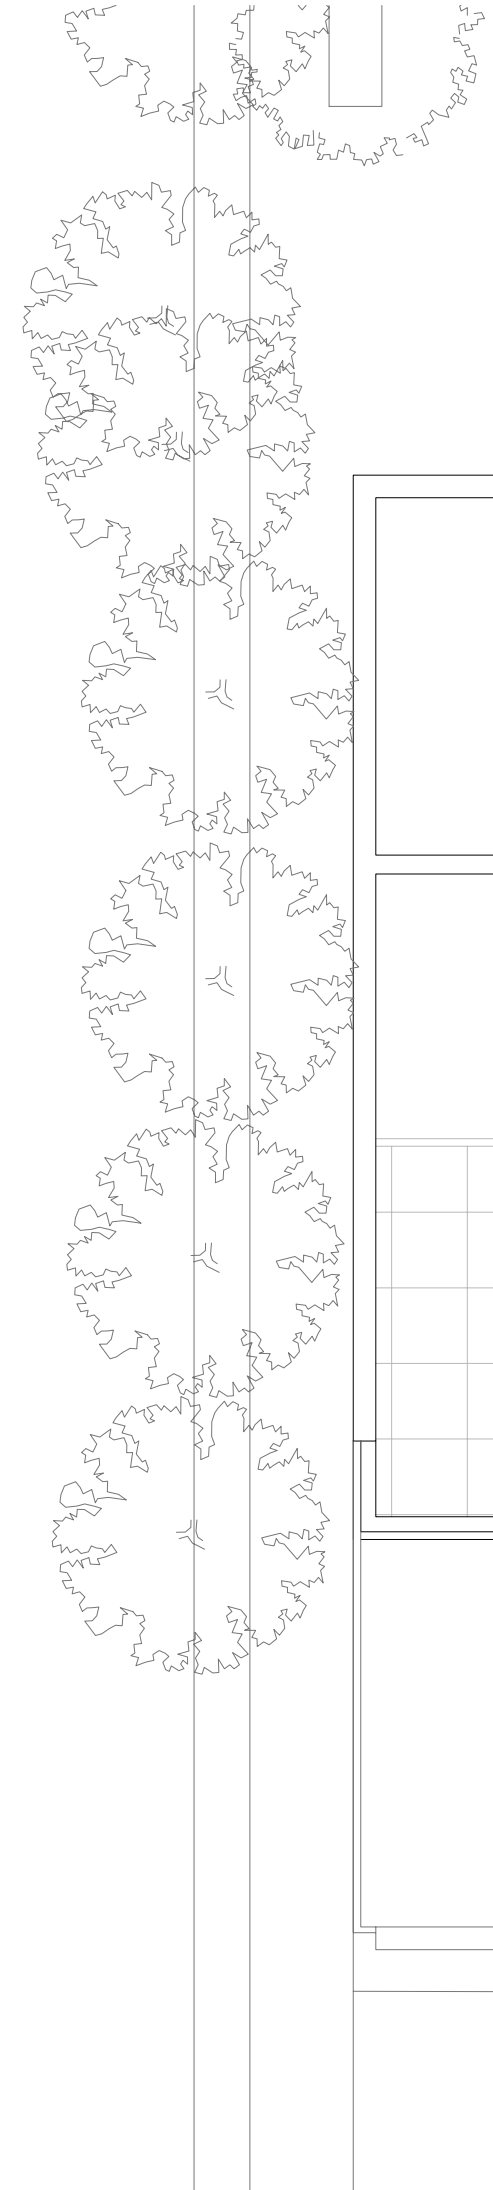


Planta Cobertes

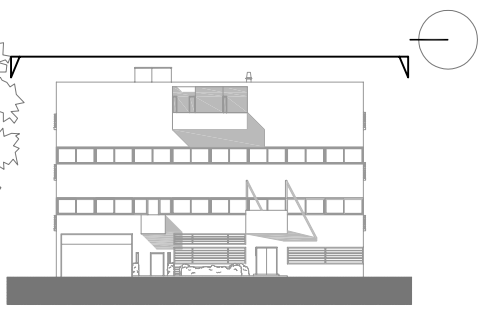
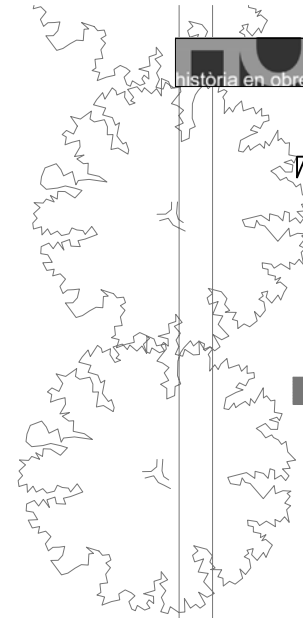


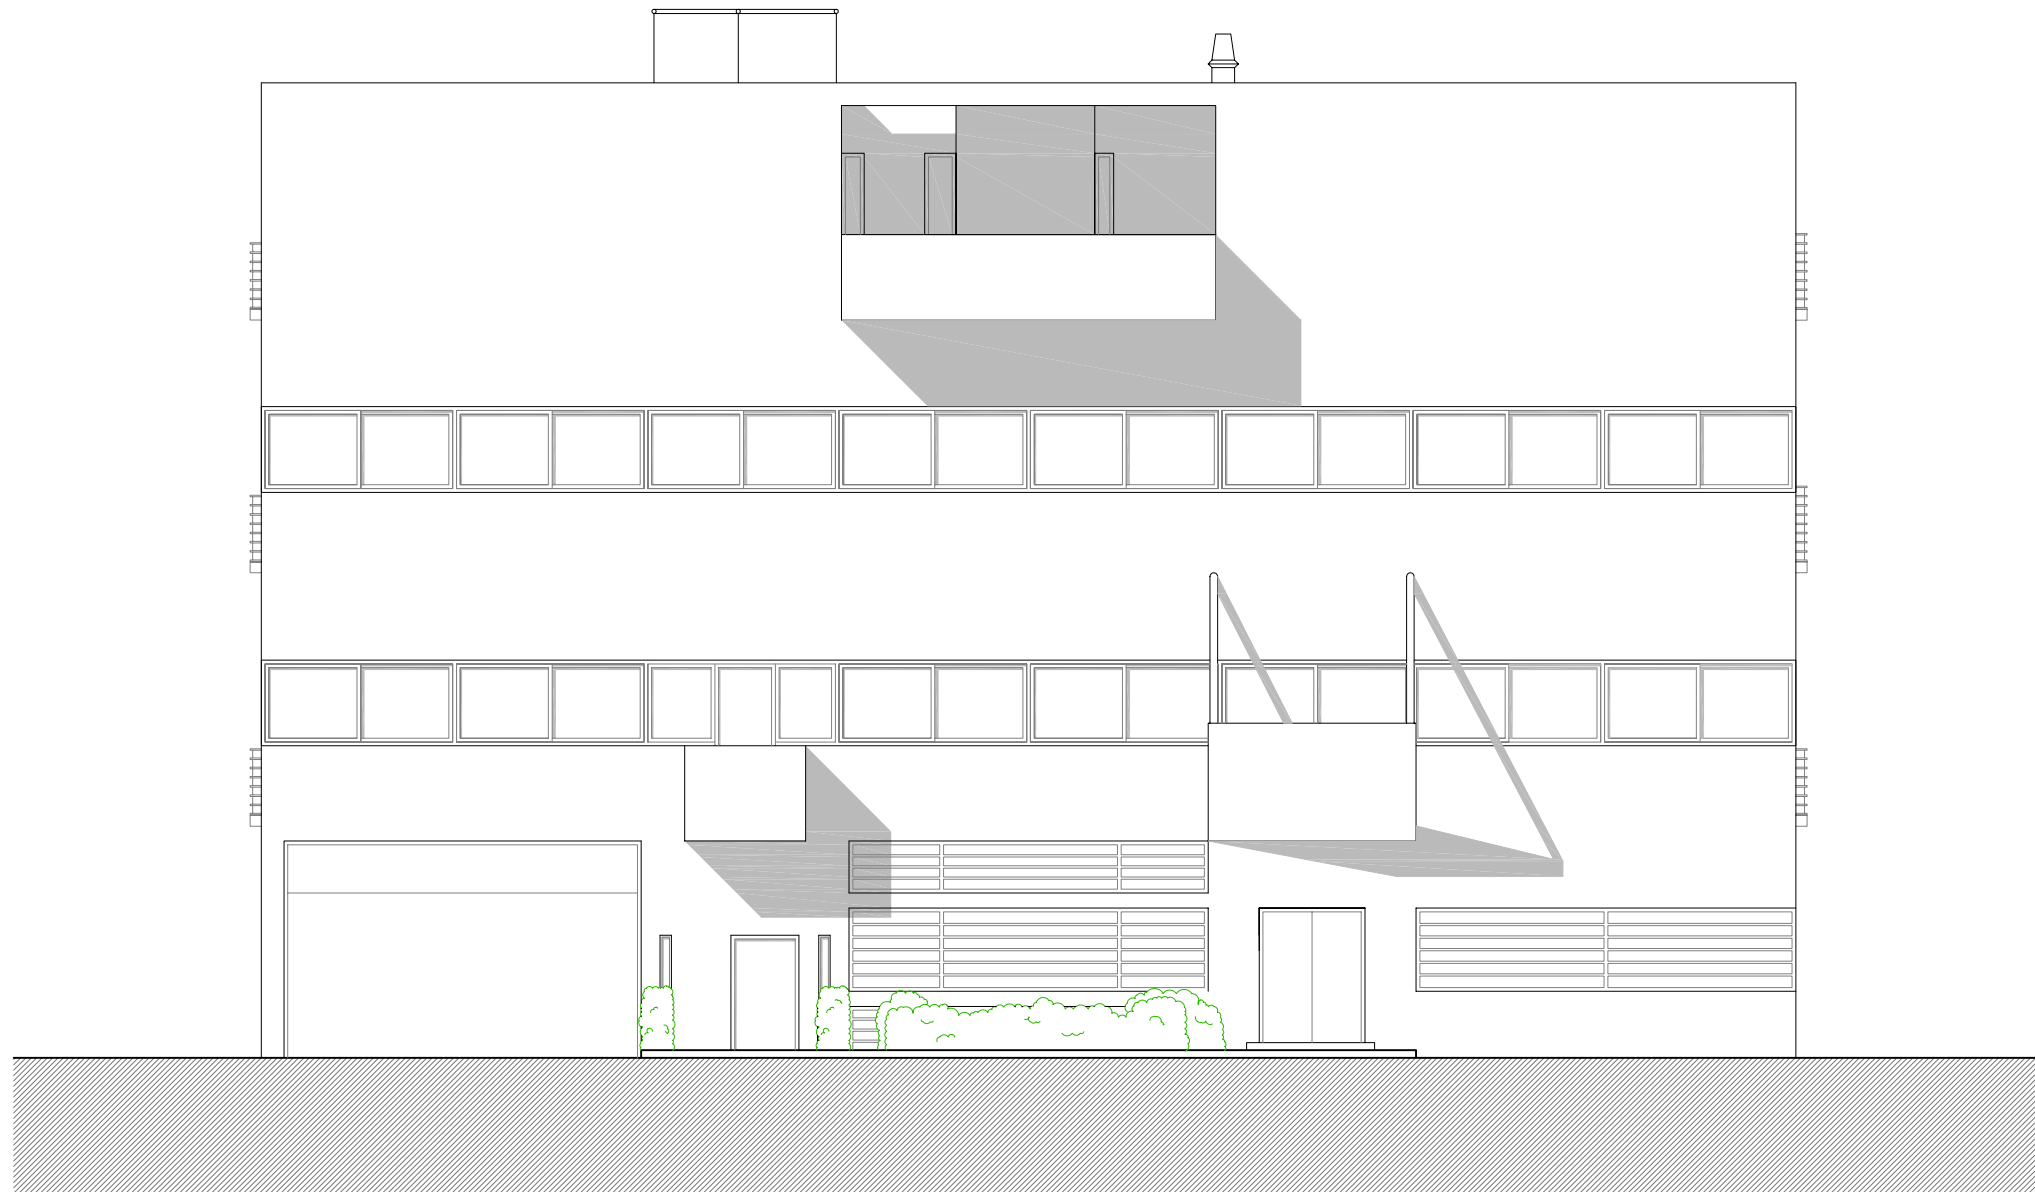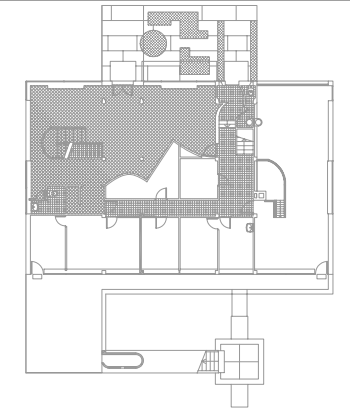

Alçat Sud

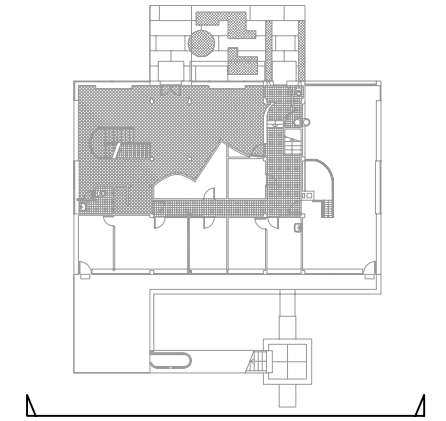
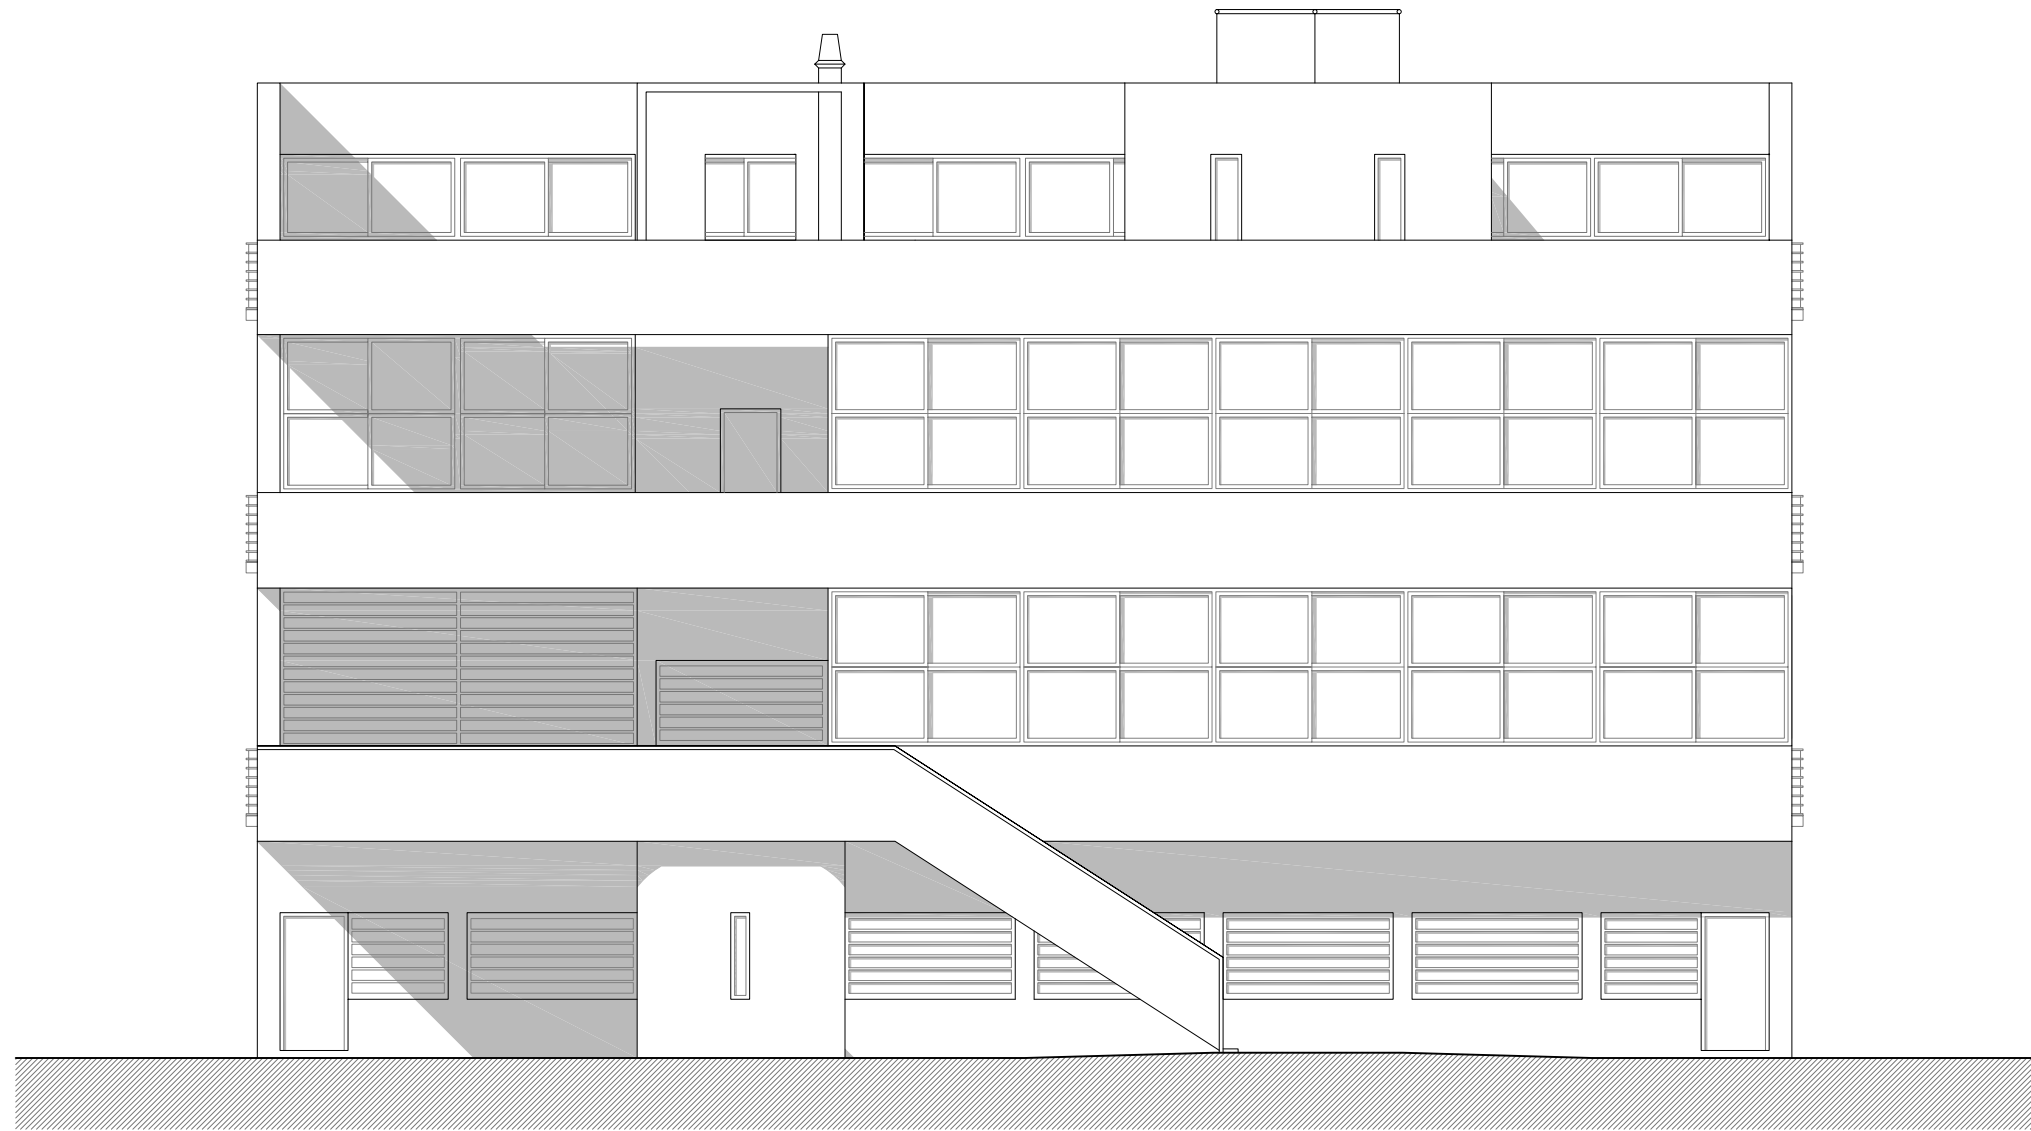


Alçat Nord

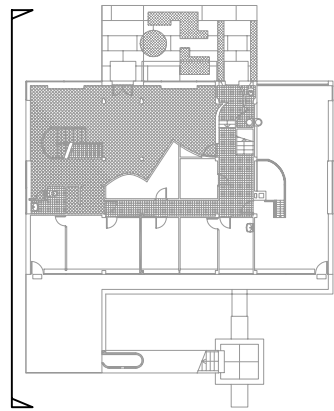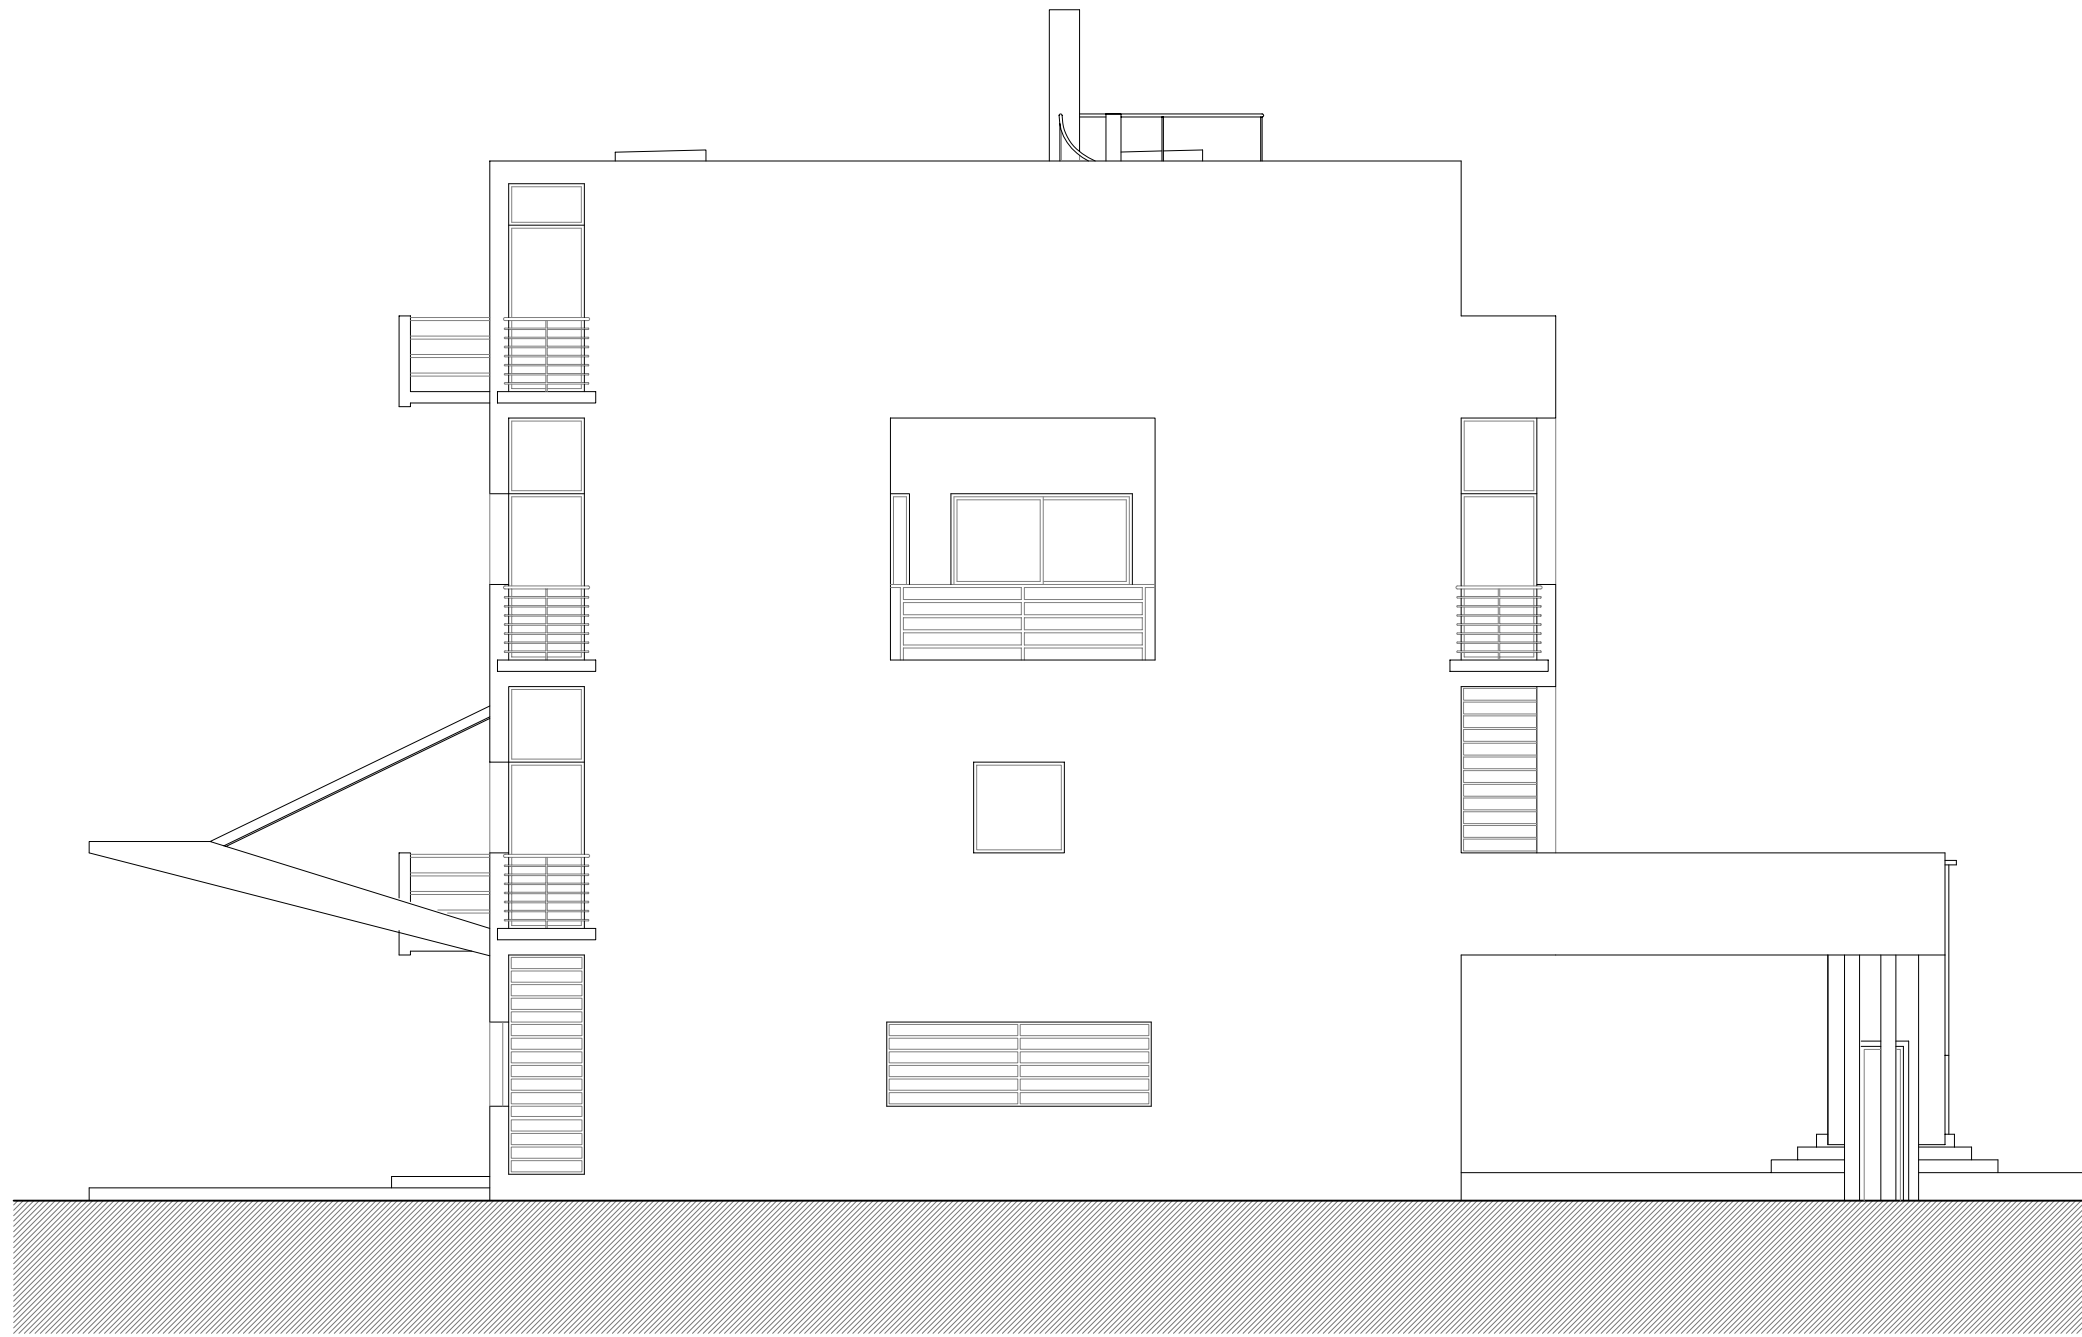

Alçat Oest



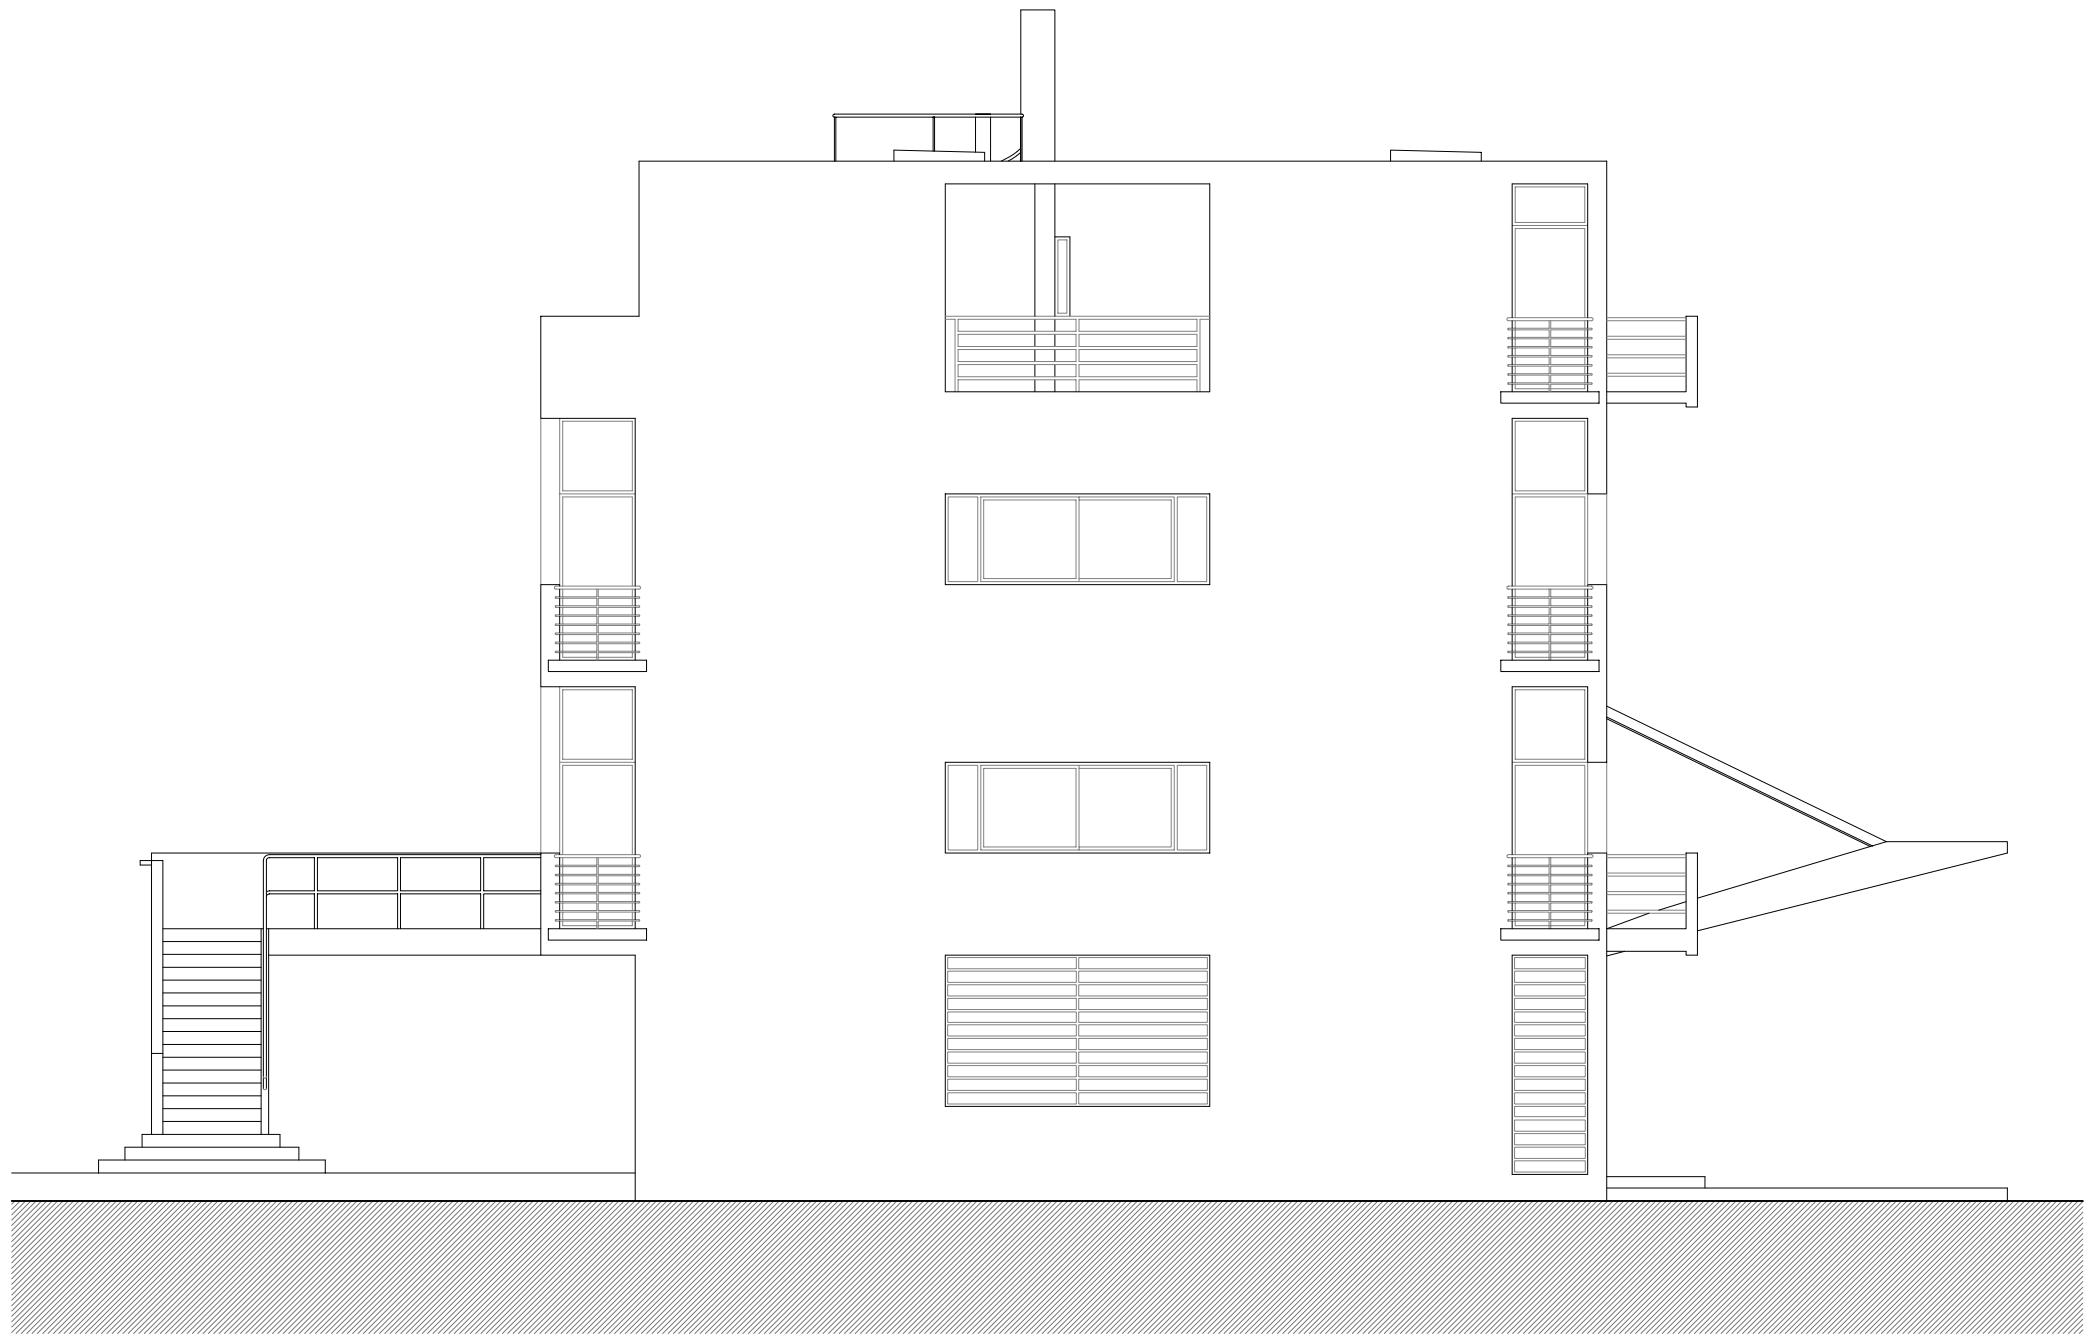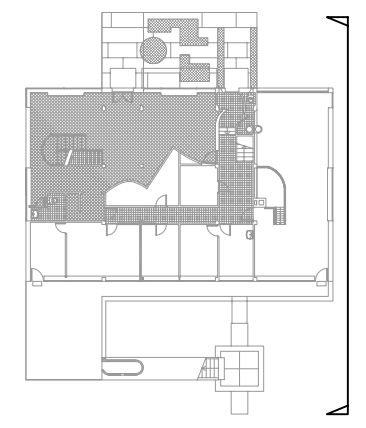

Alçat Est