

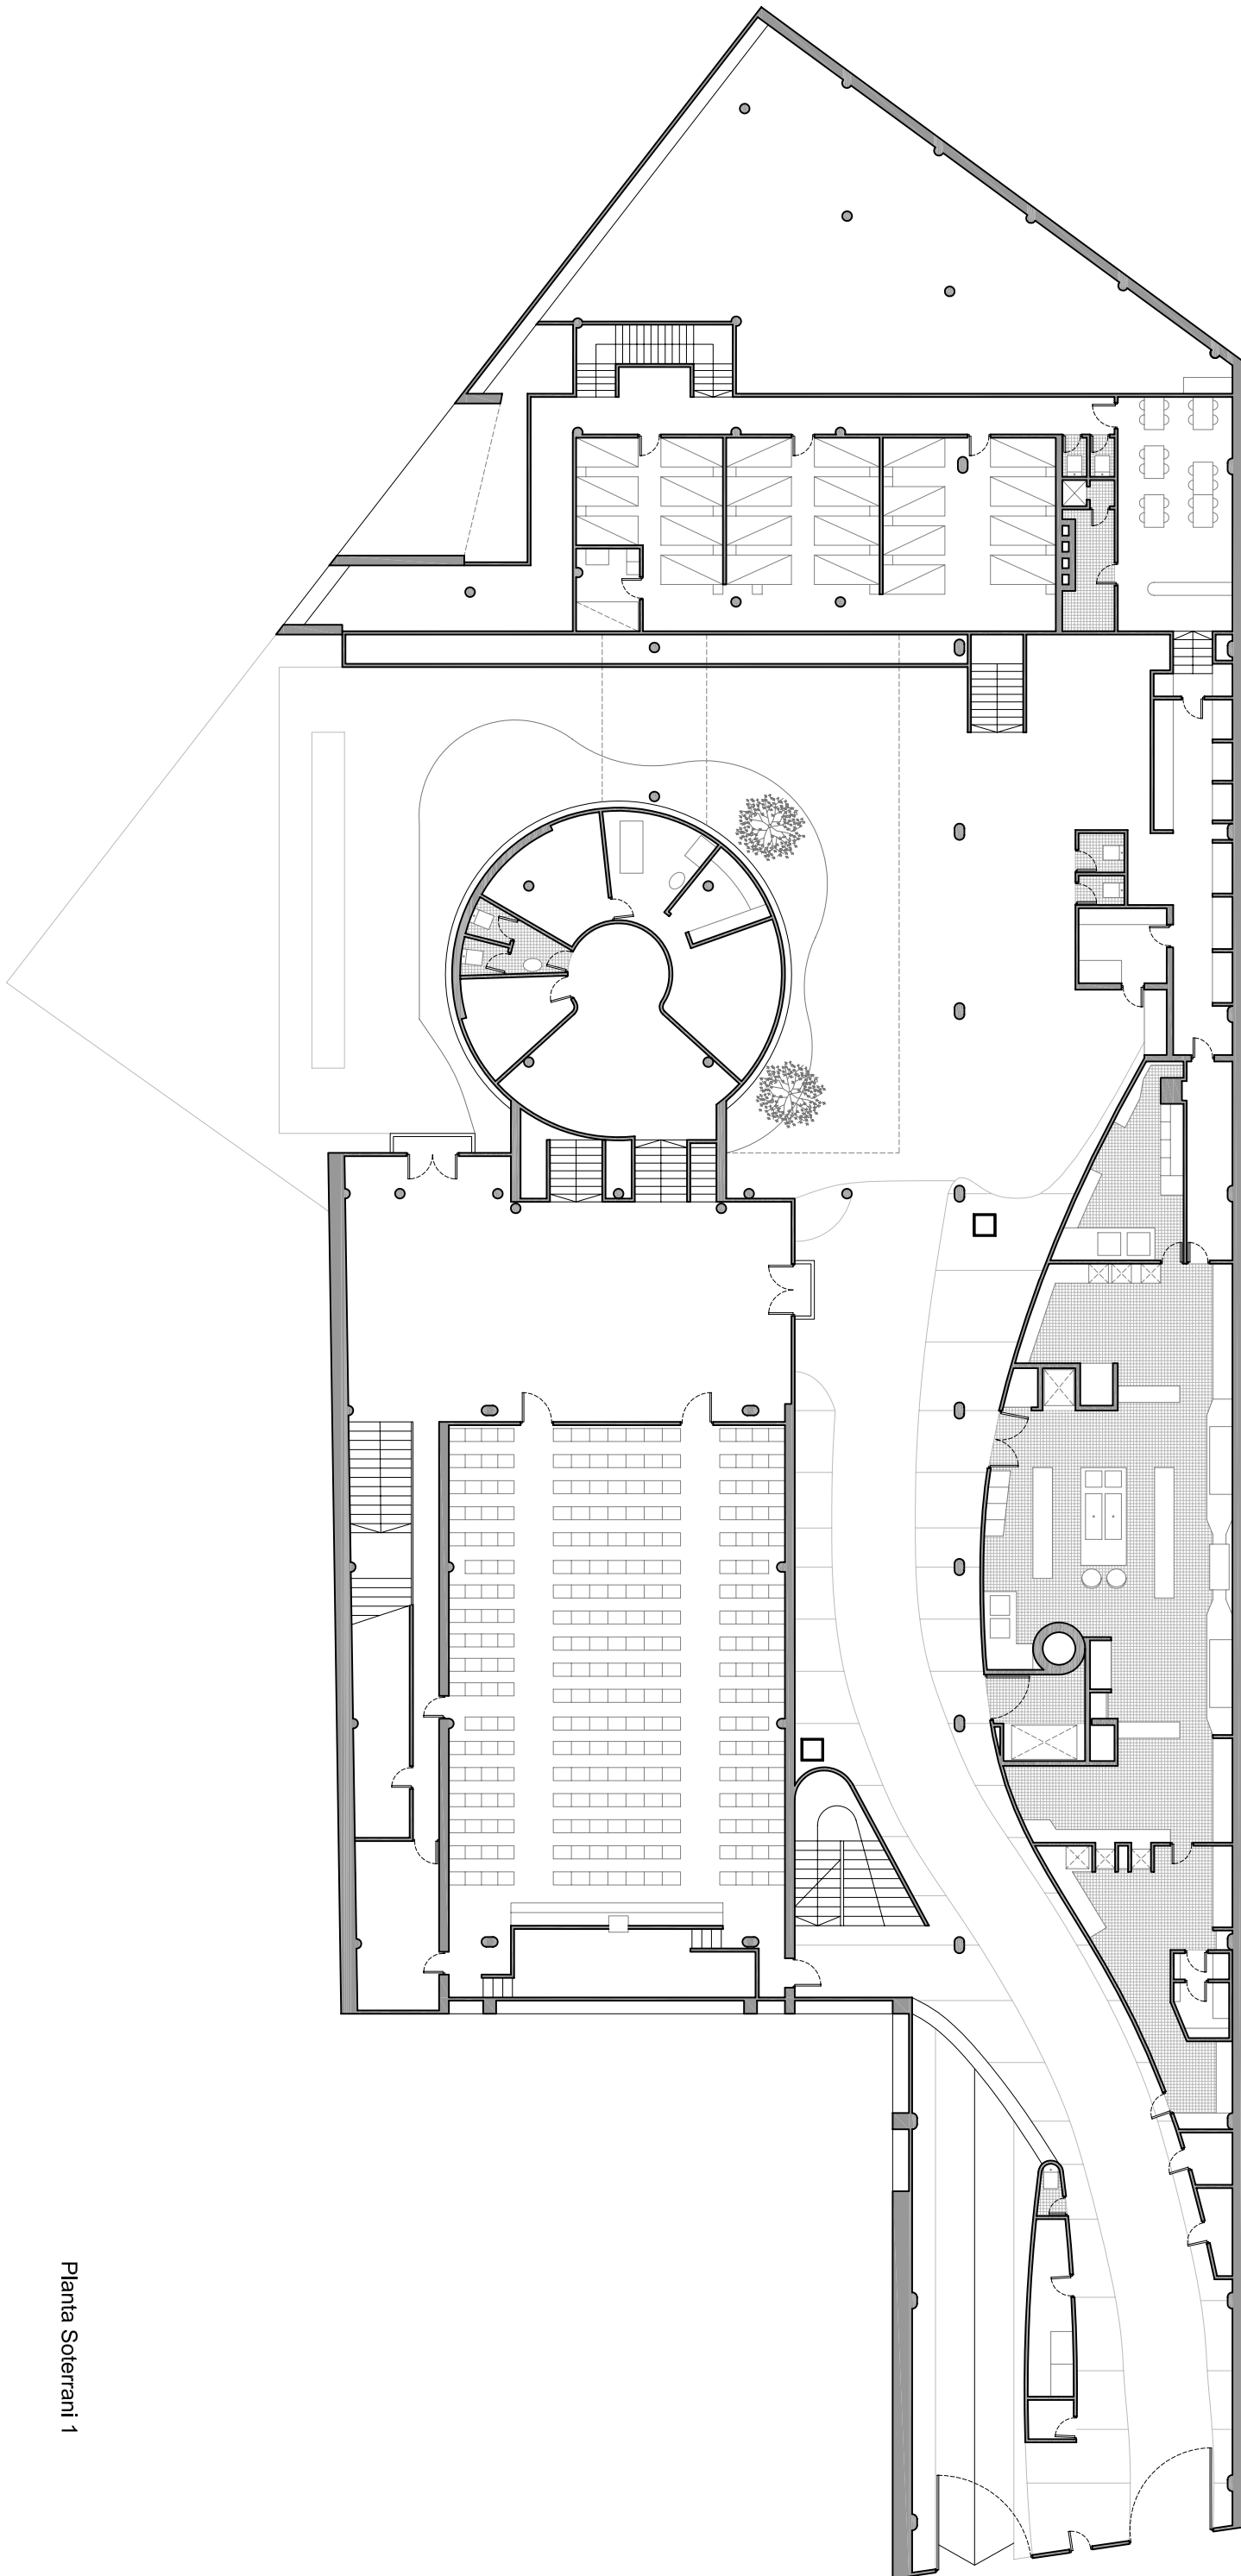
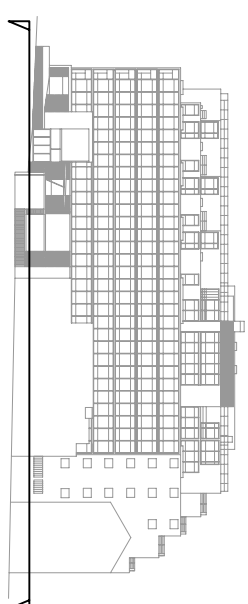




Planta Soterrani 2

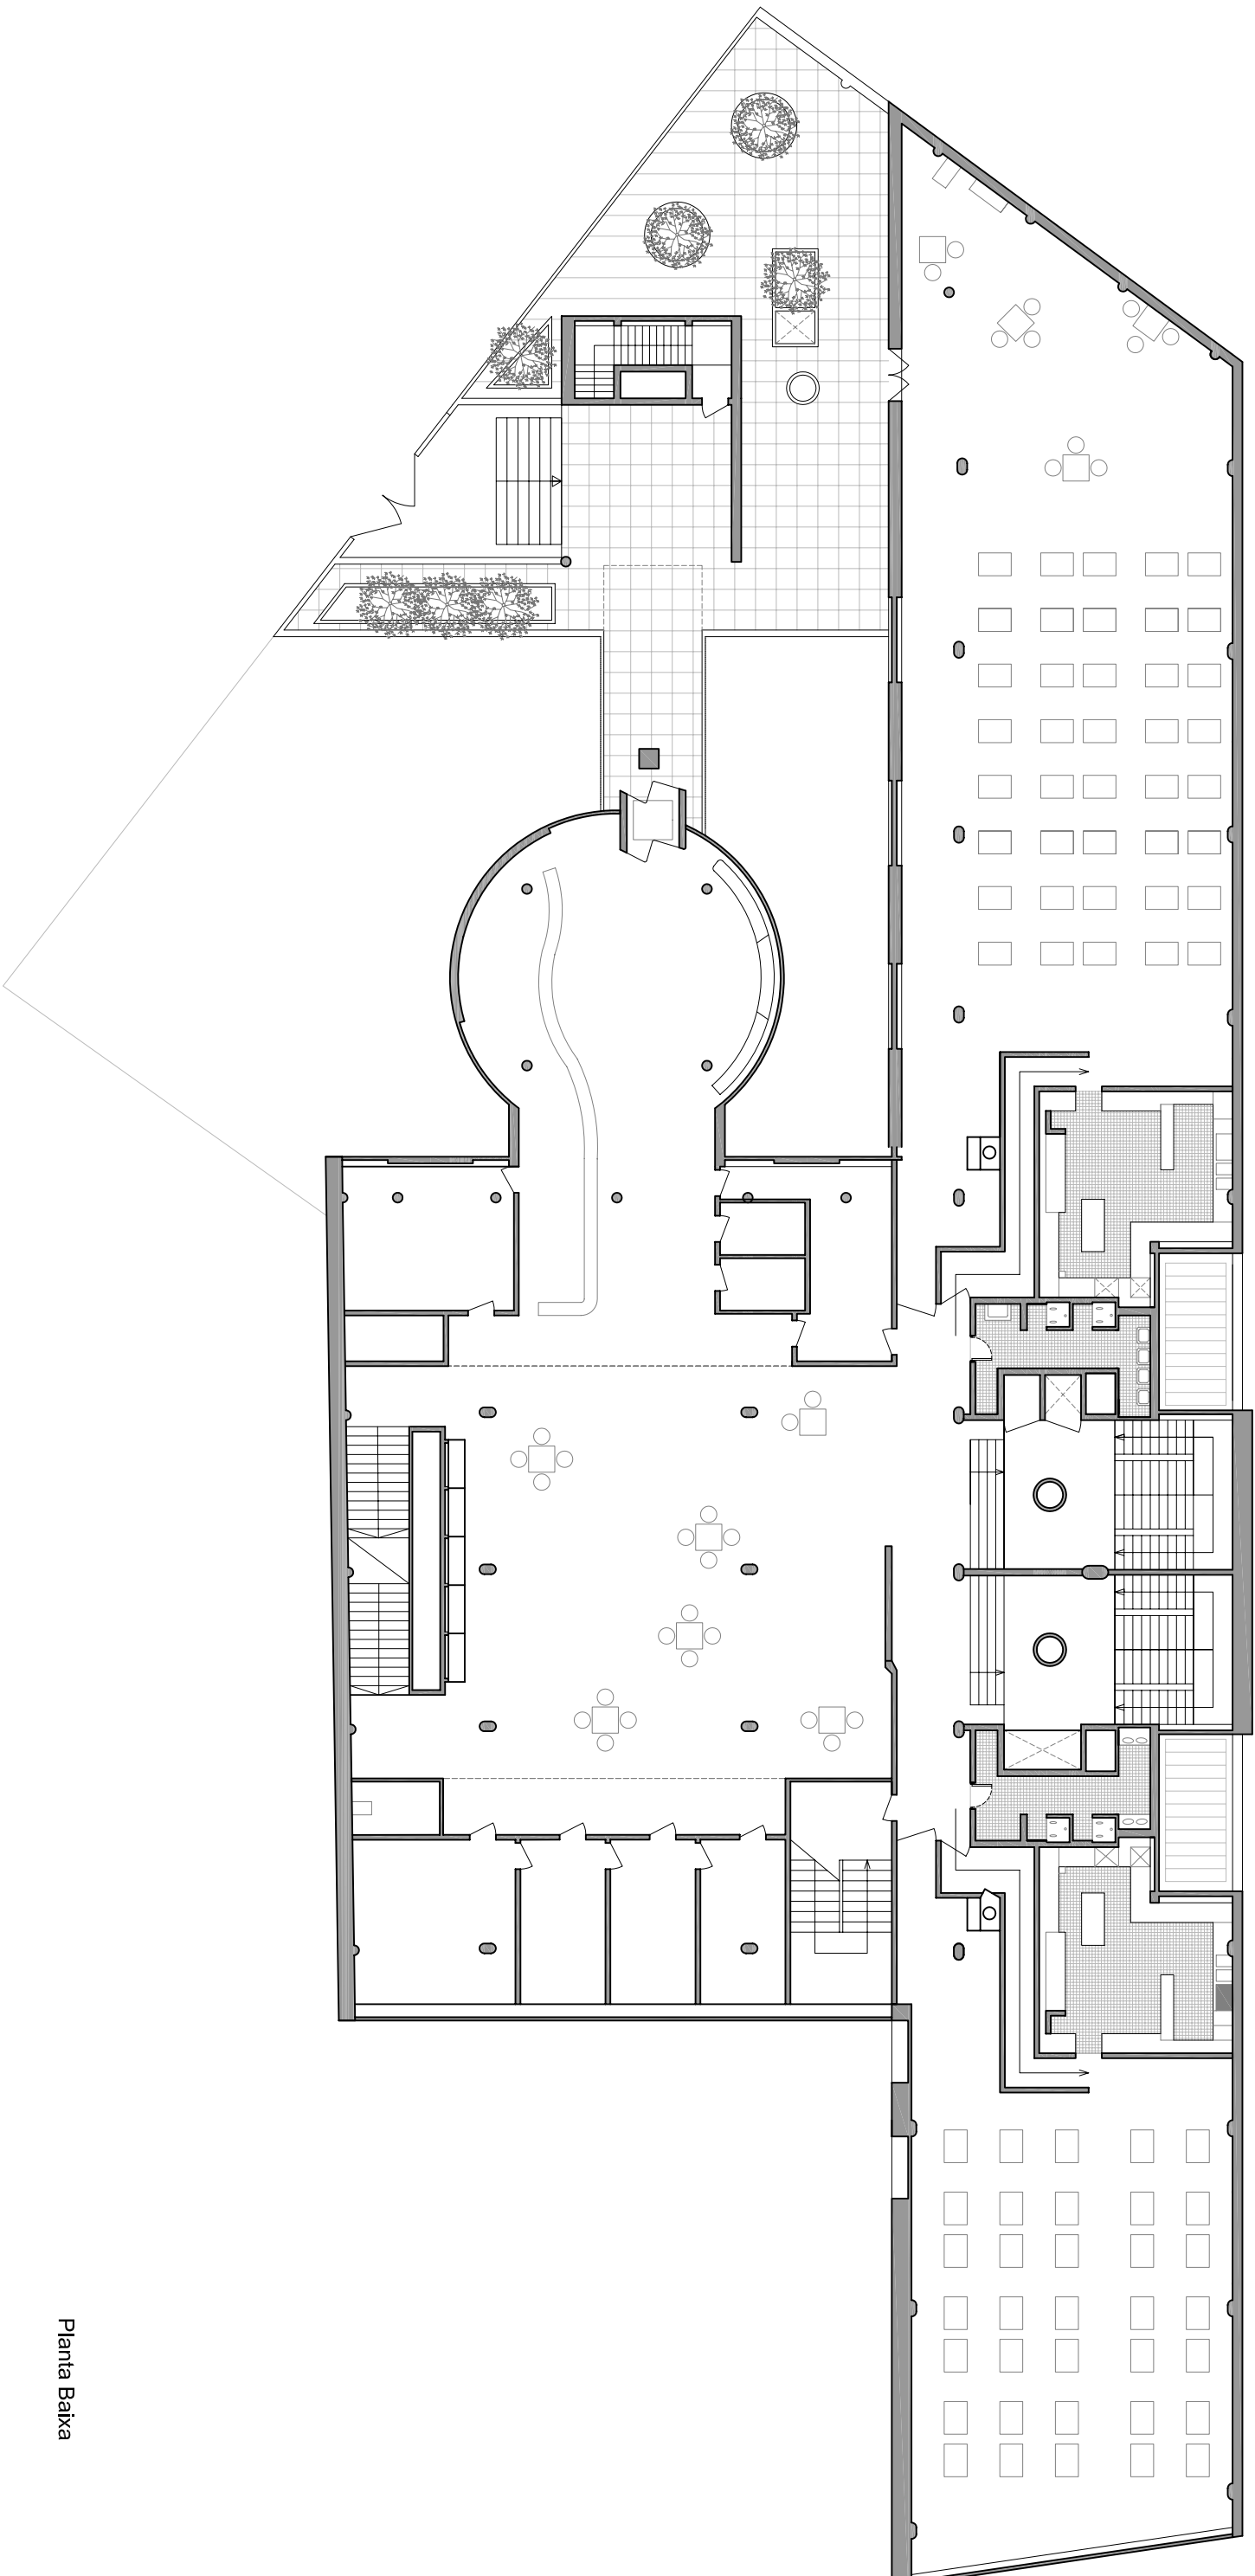



Planta Soterran 1

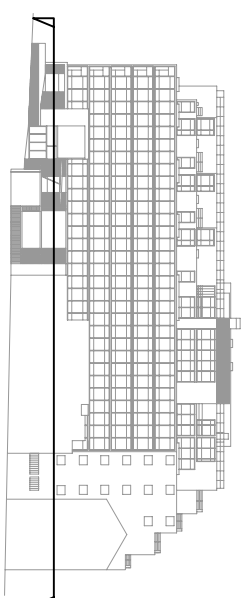



Planta Baixa

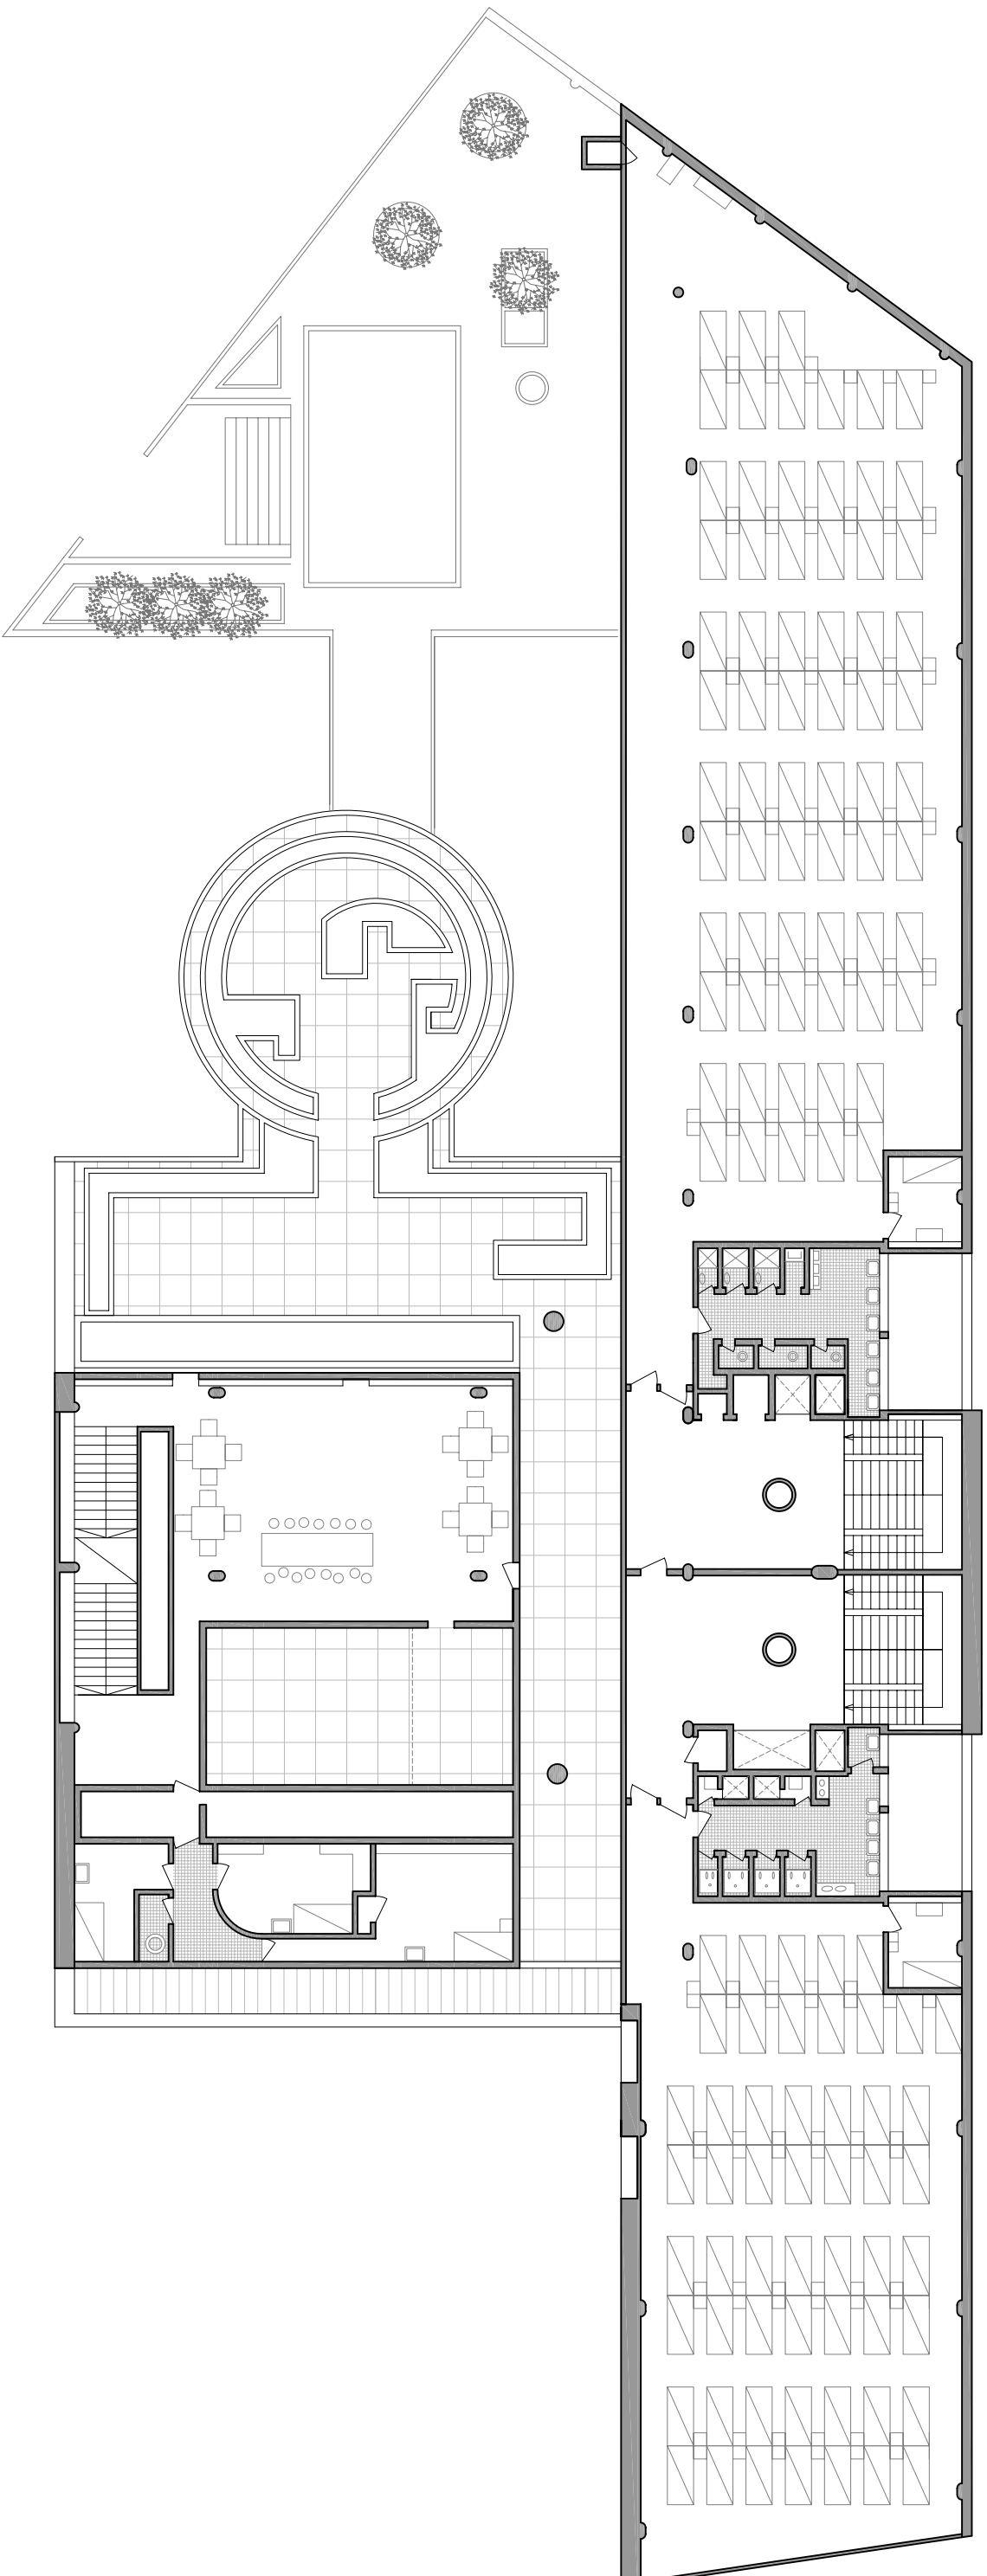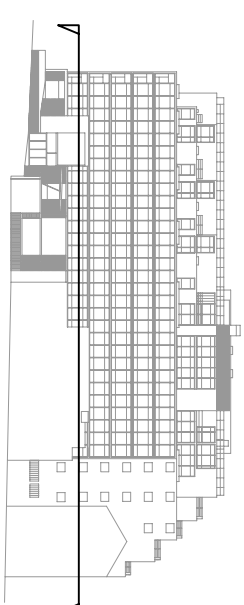


Planta Primera

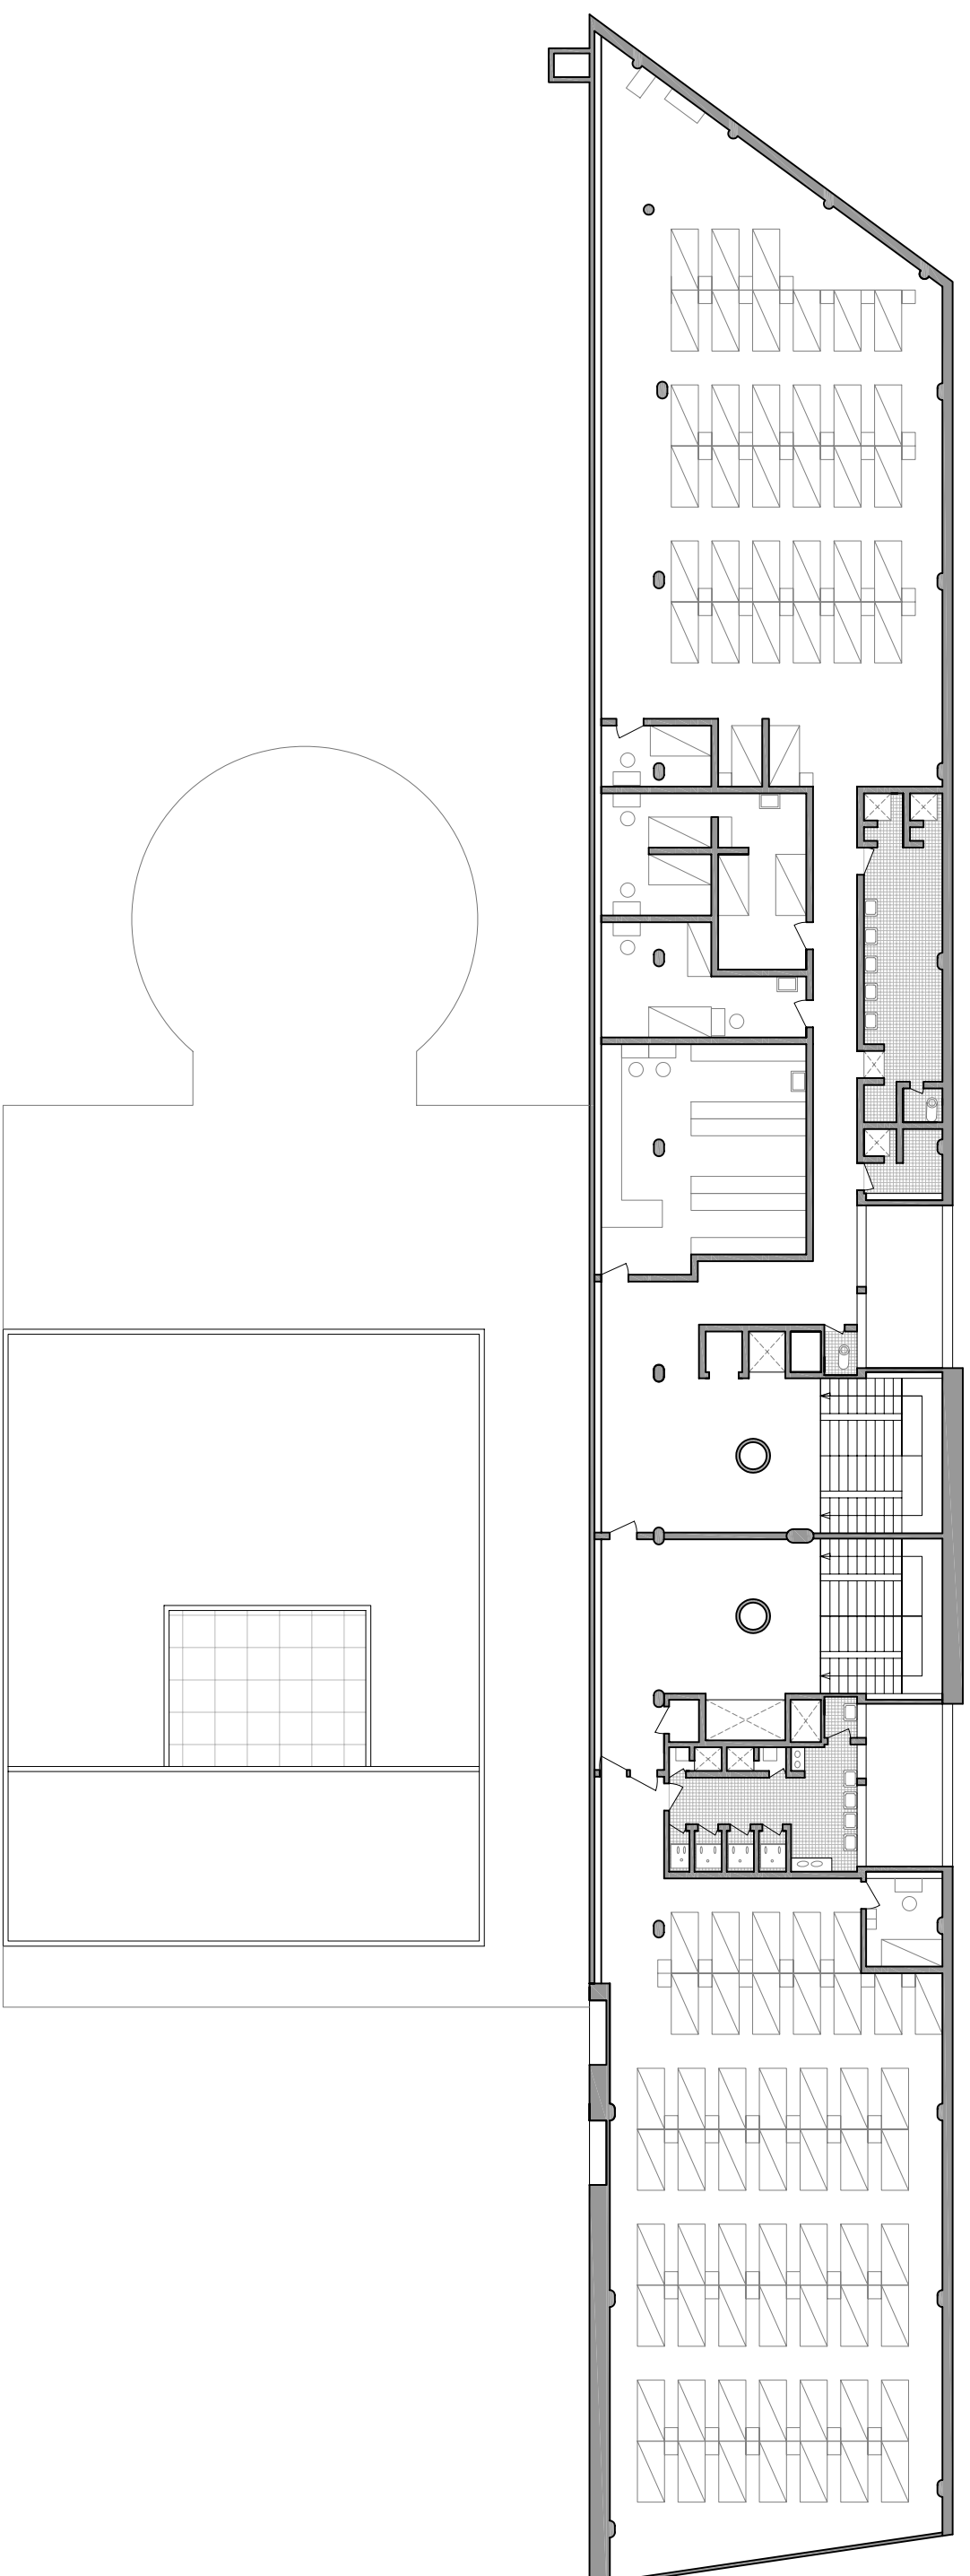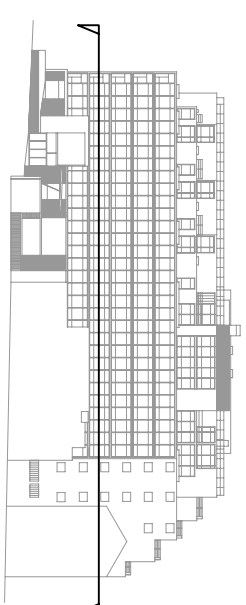



Planta Segona

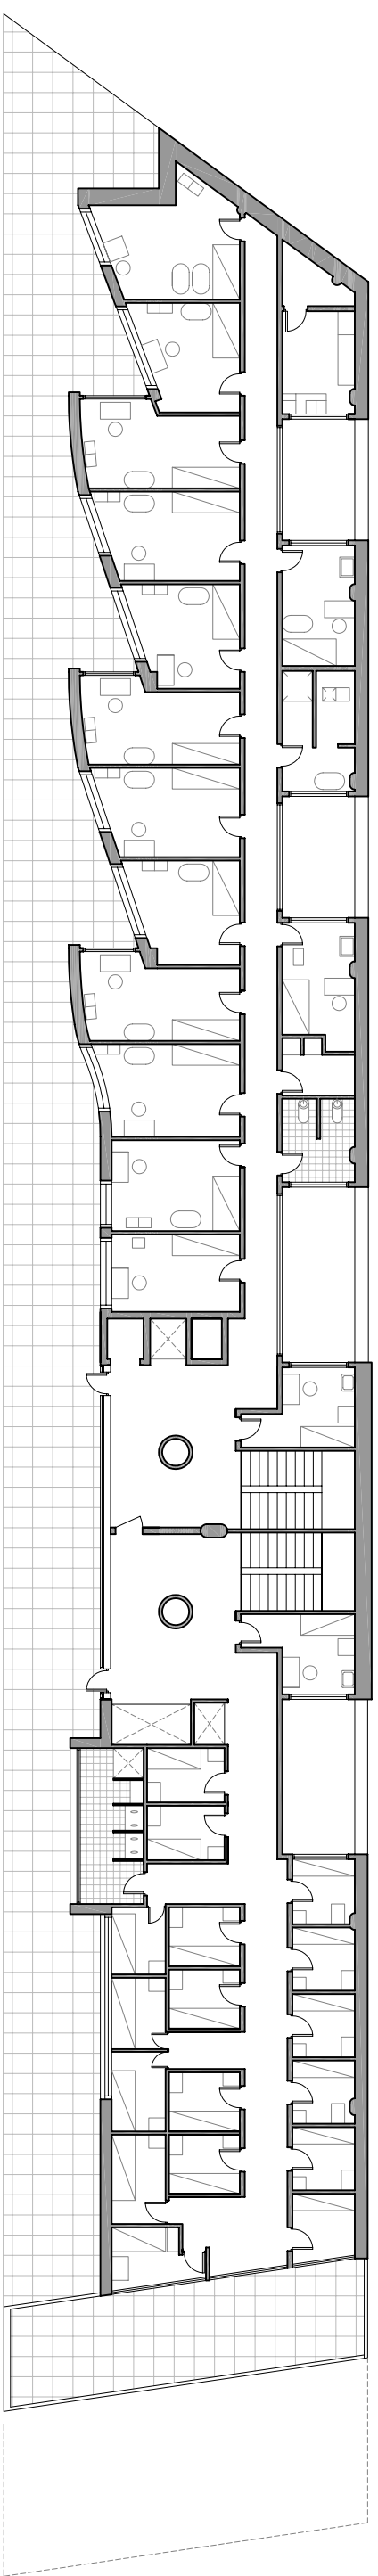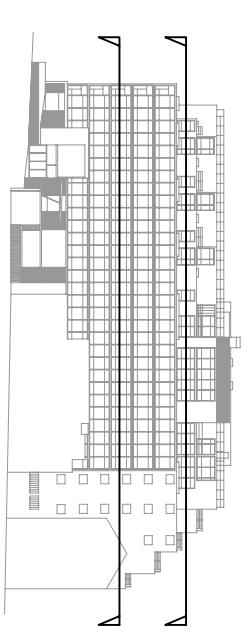


Planta 6

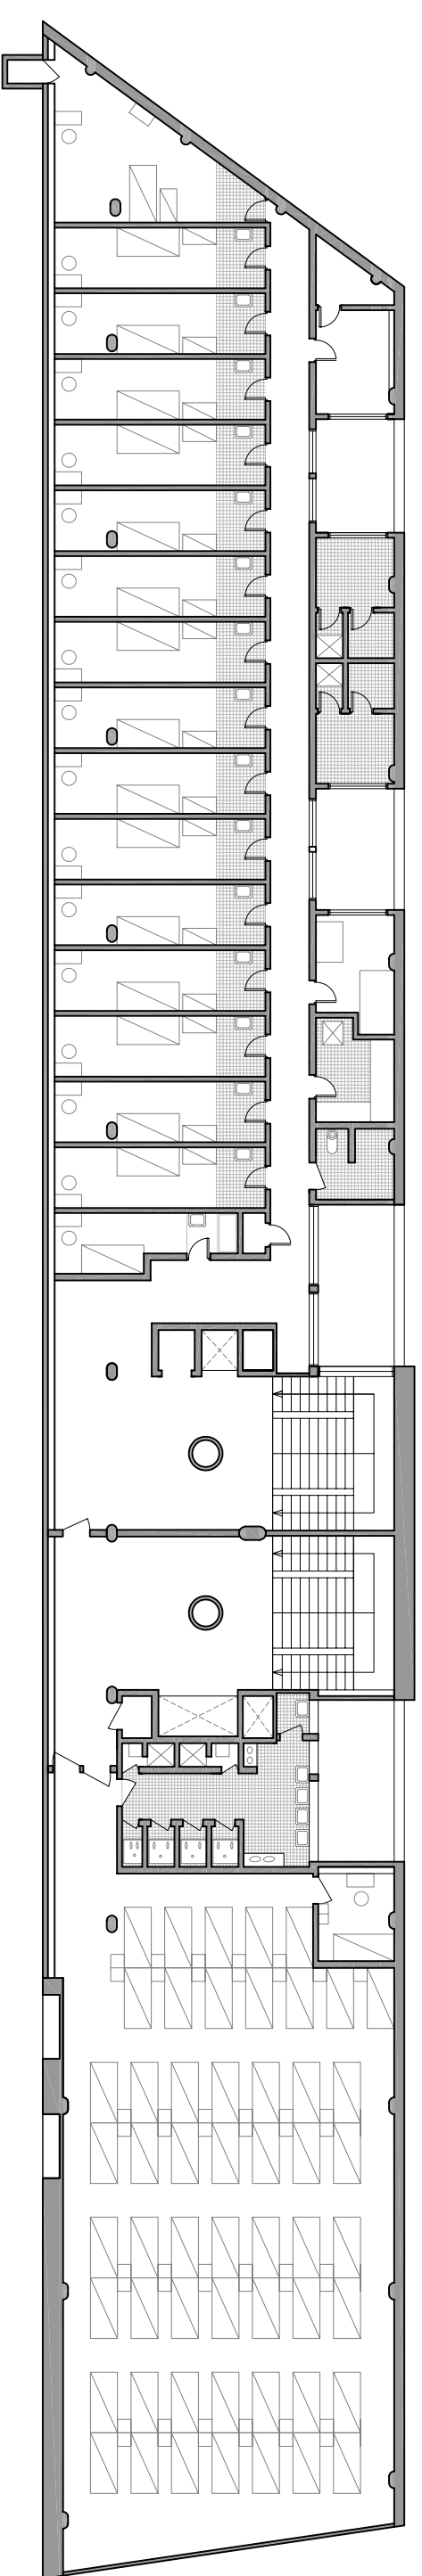



Planta Tipus

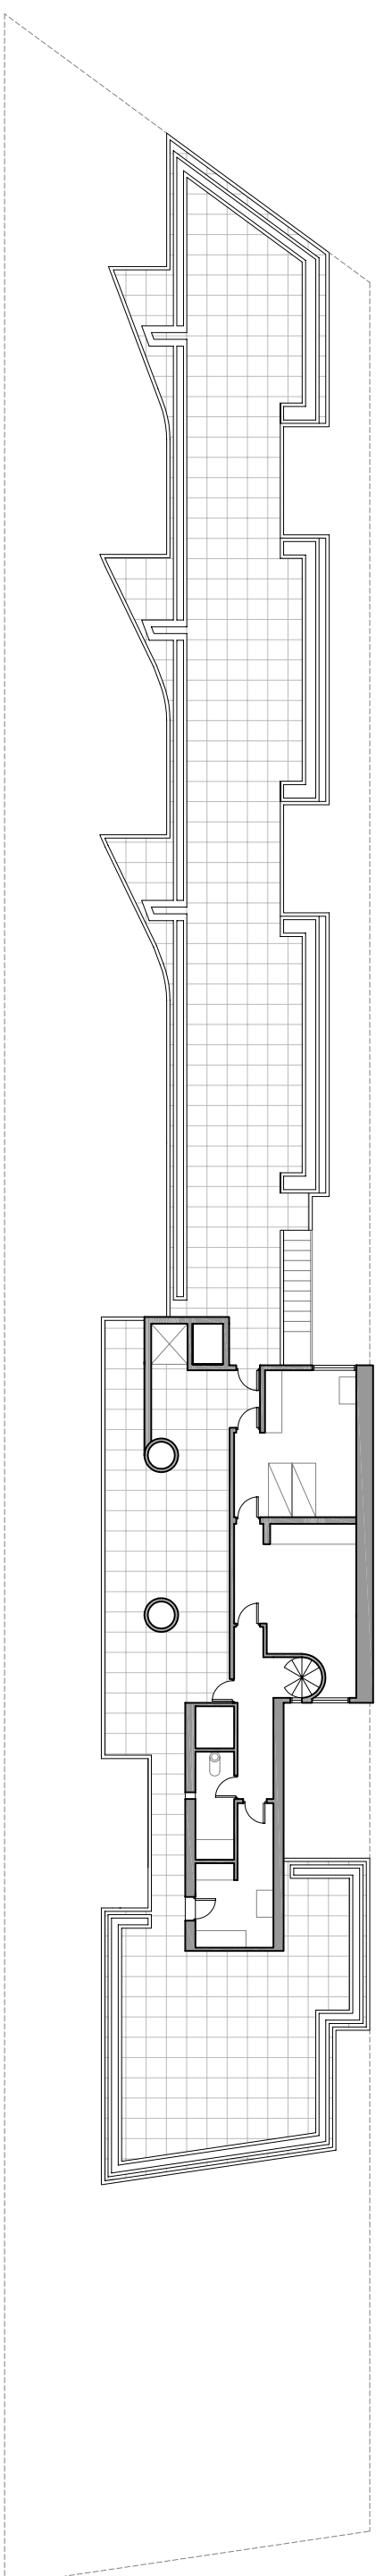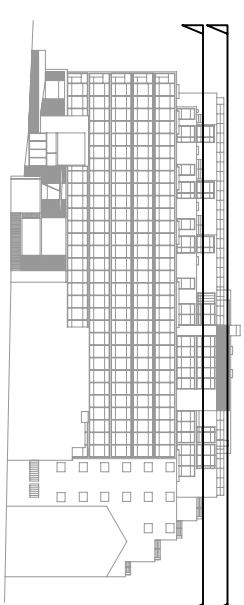



Planta 8

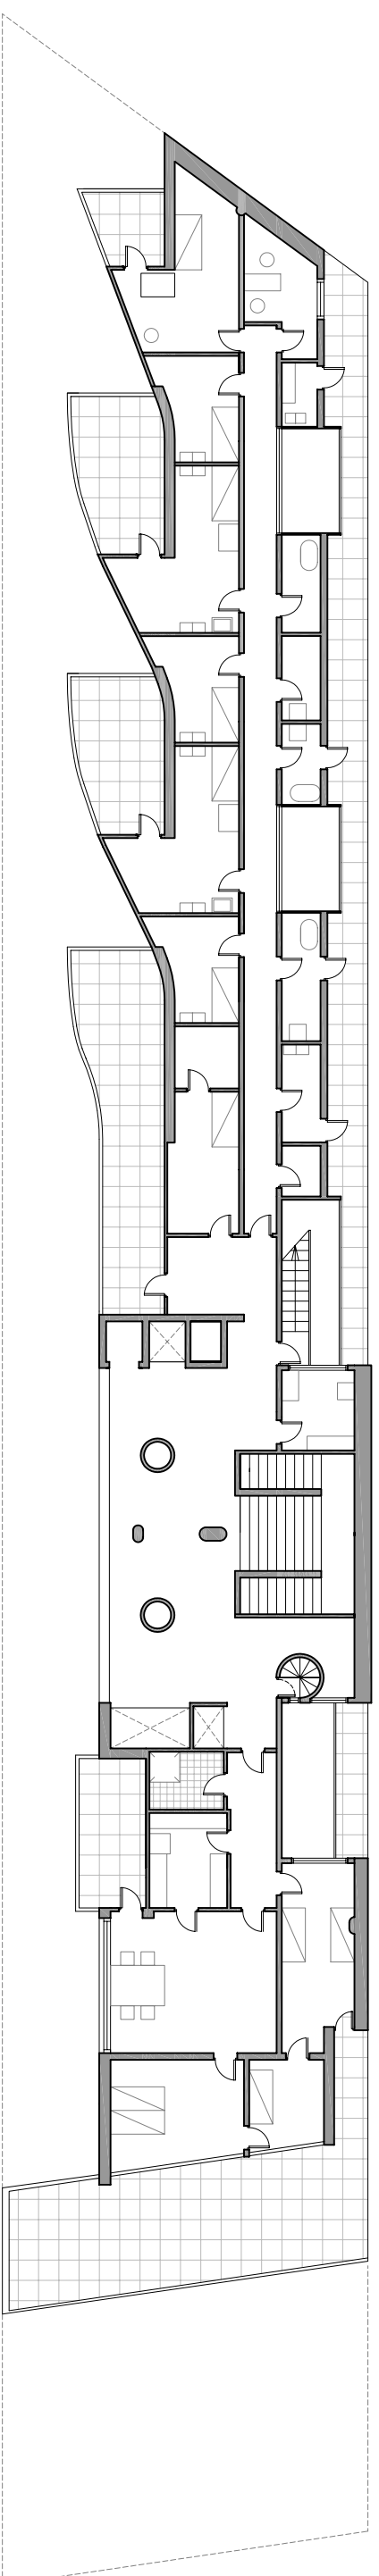

Planta 7

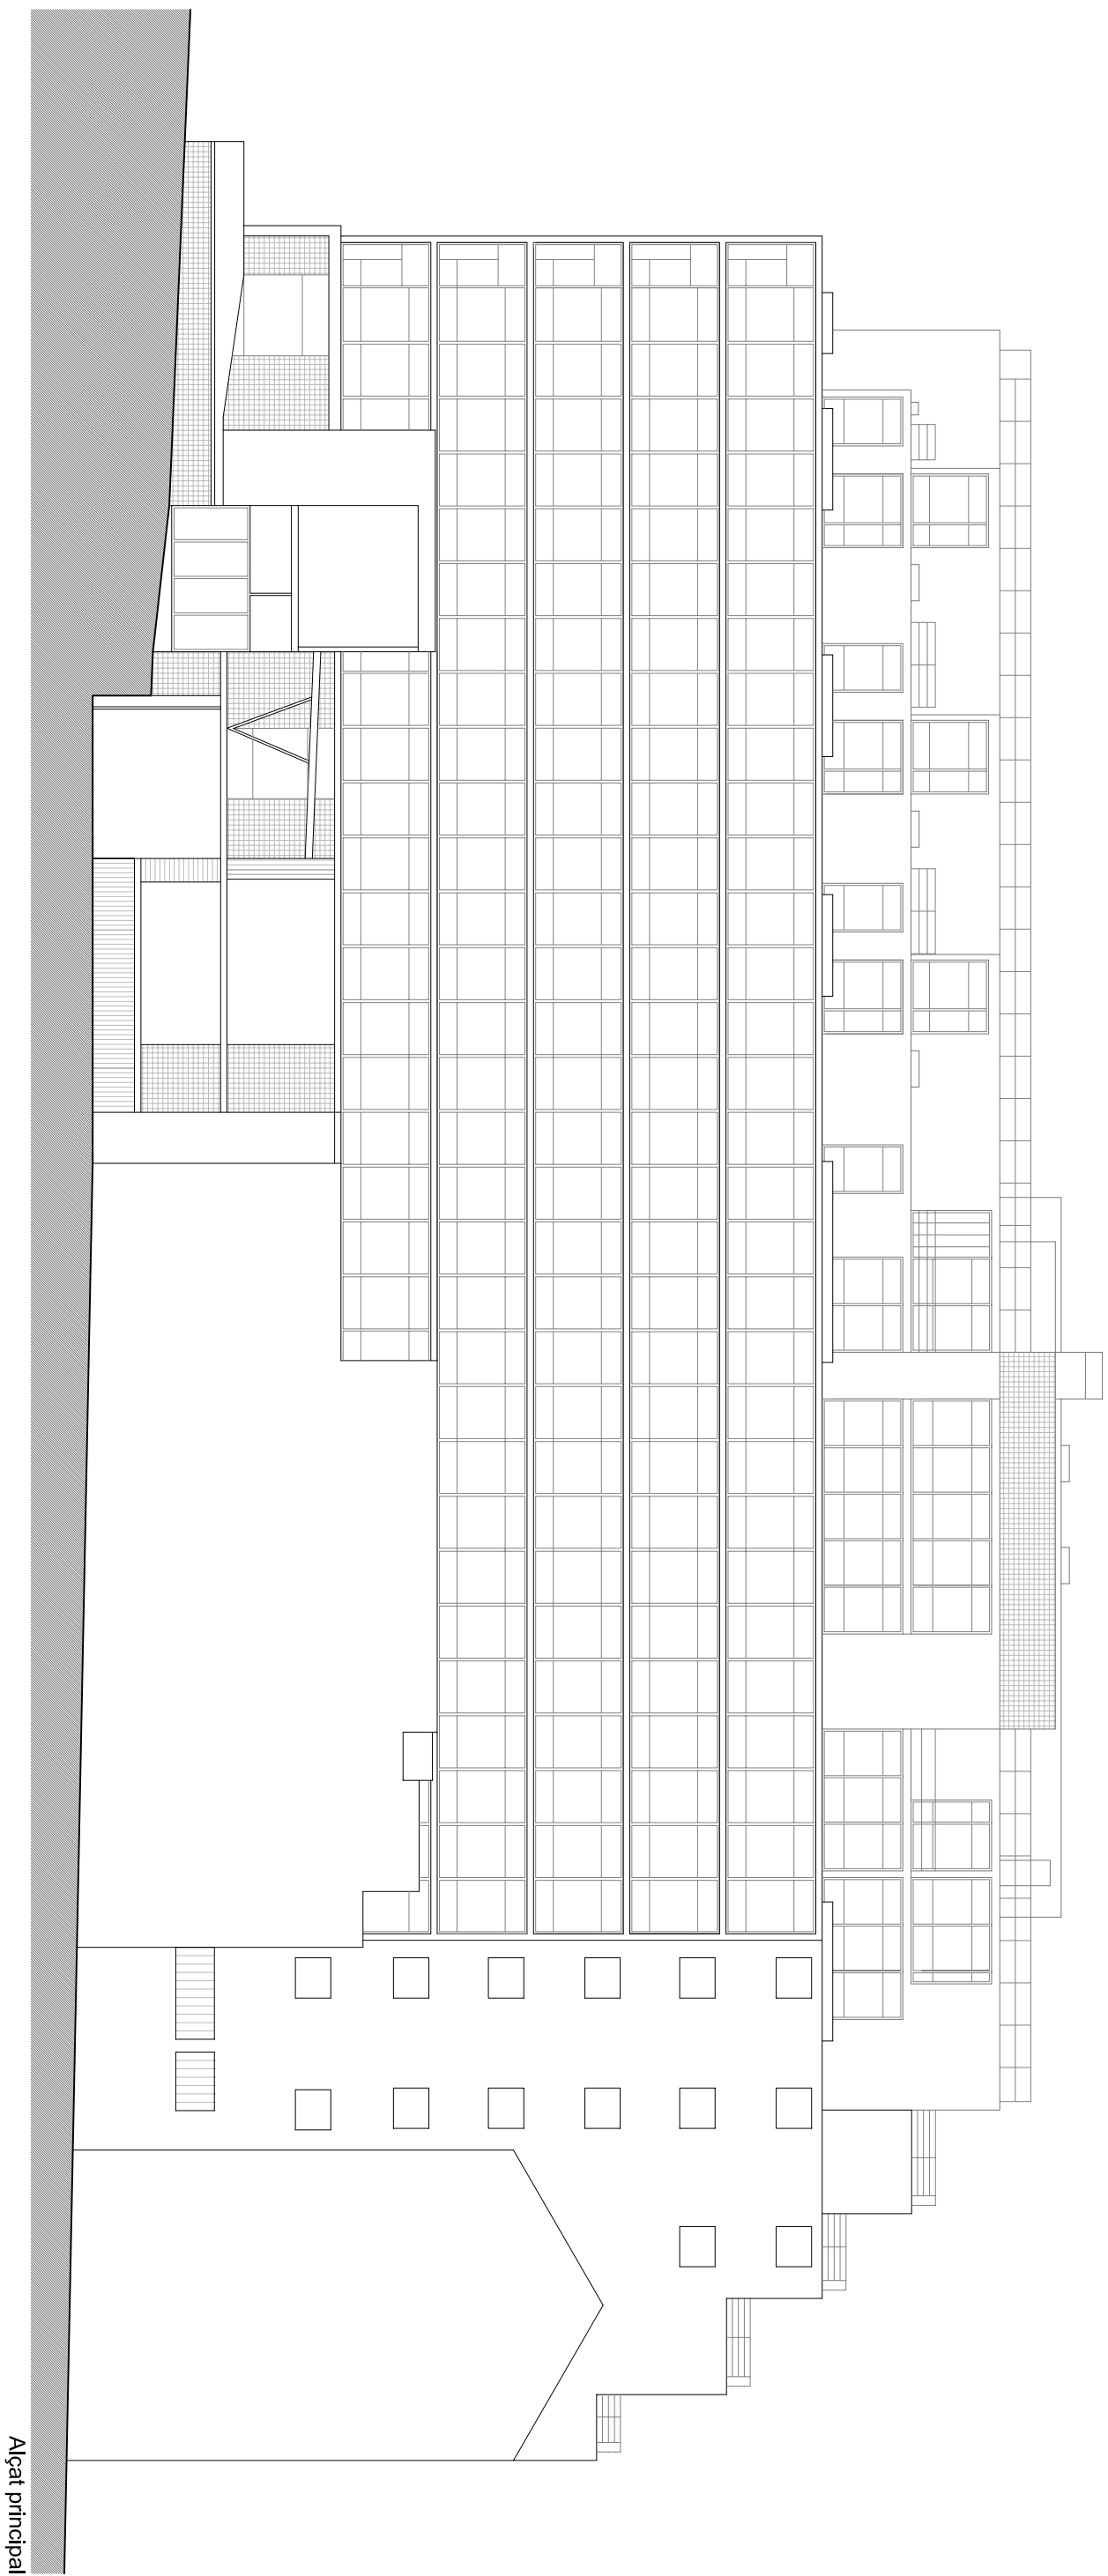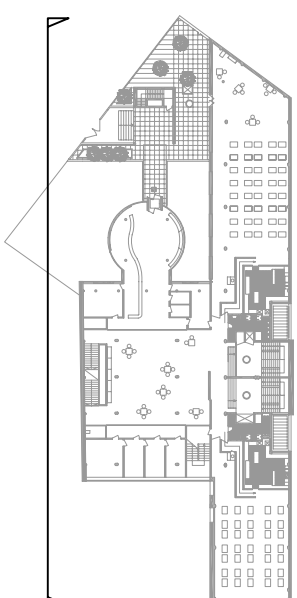



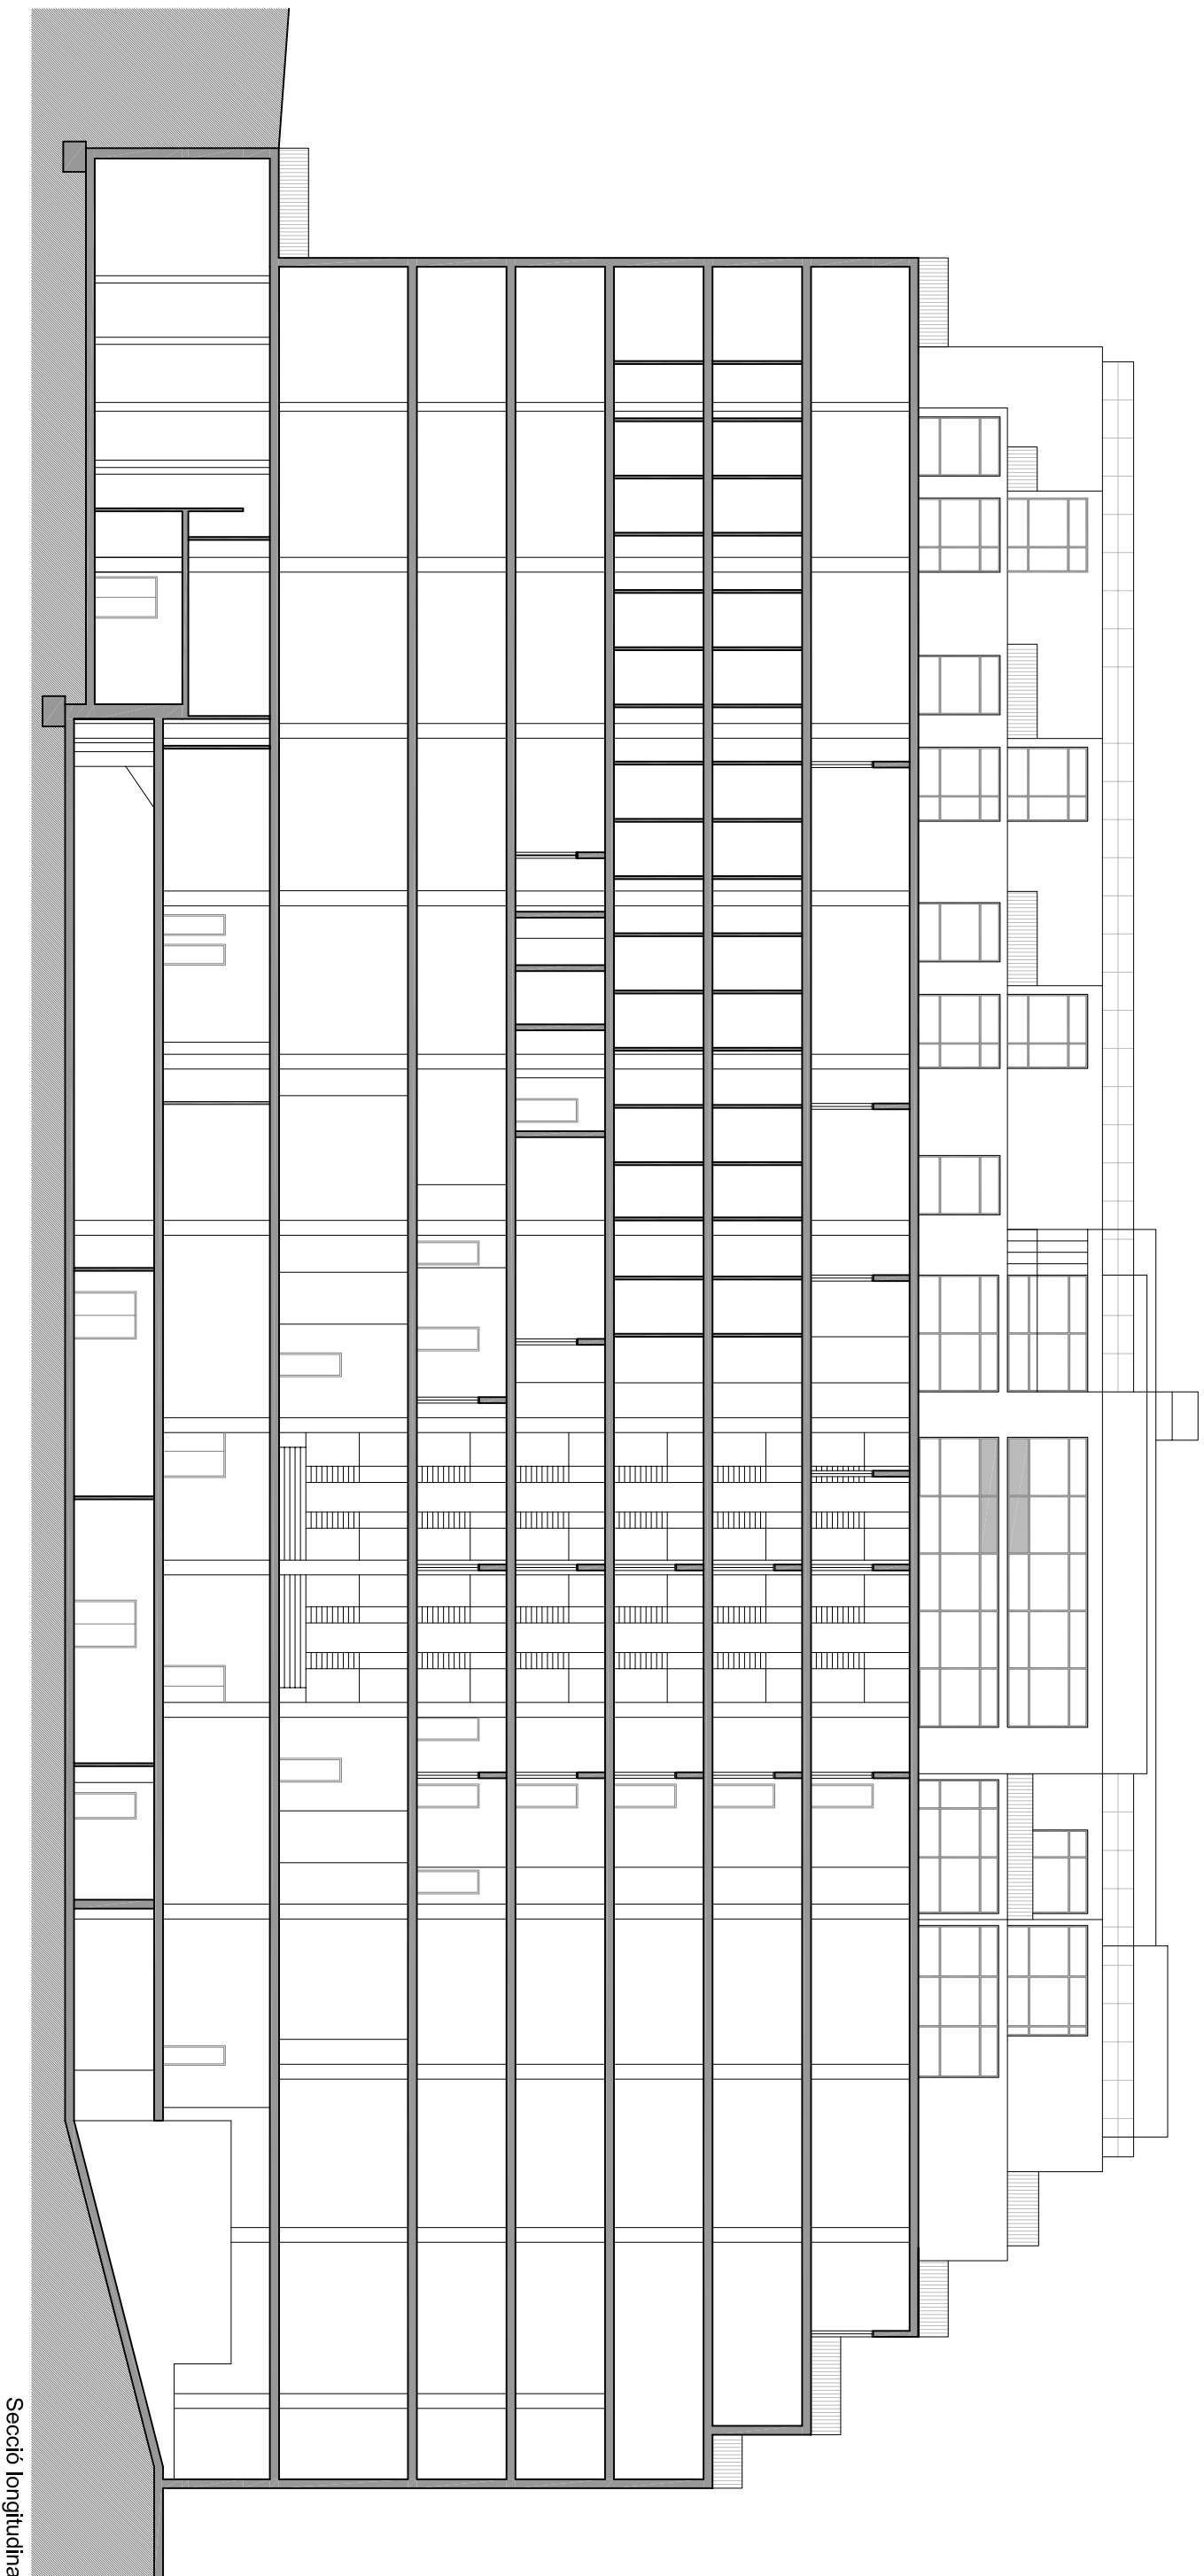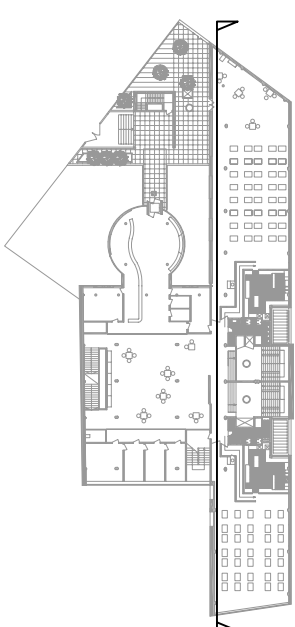

Secció longitudinal

