




Planta Baixa

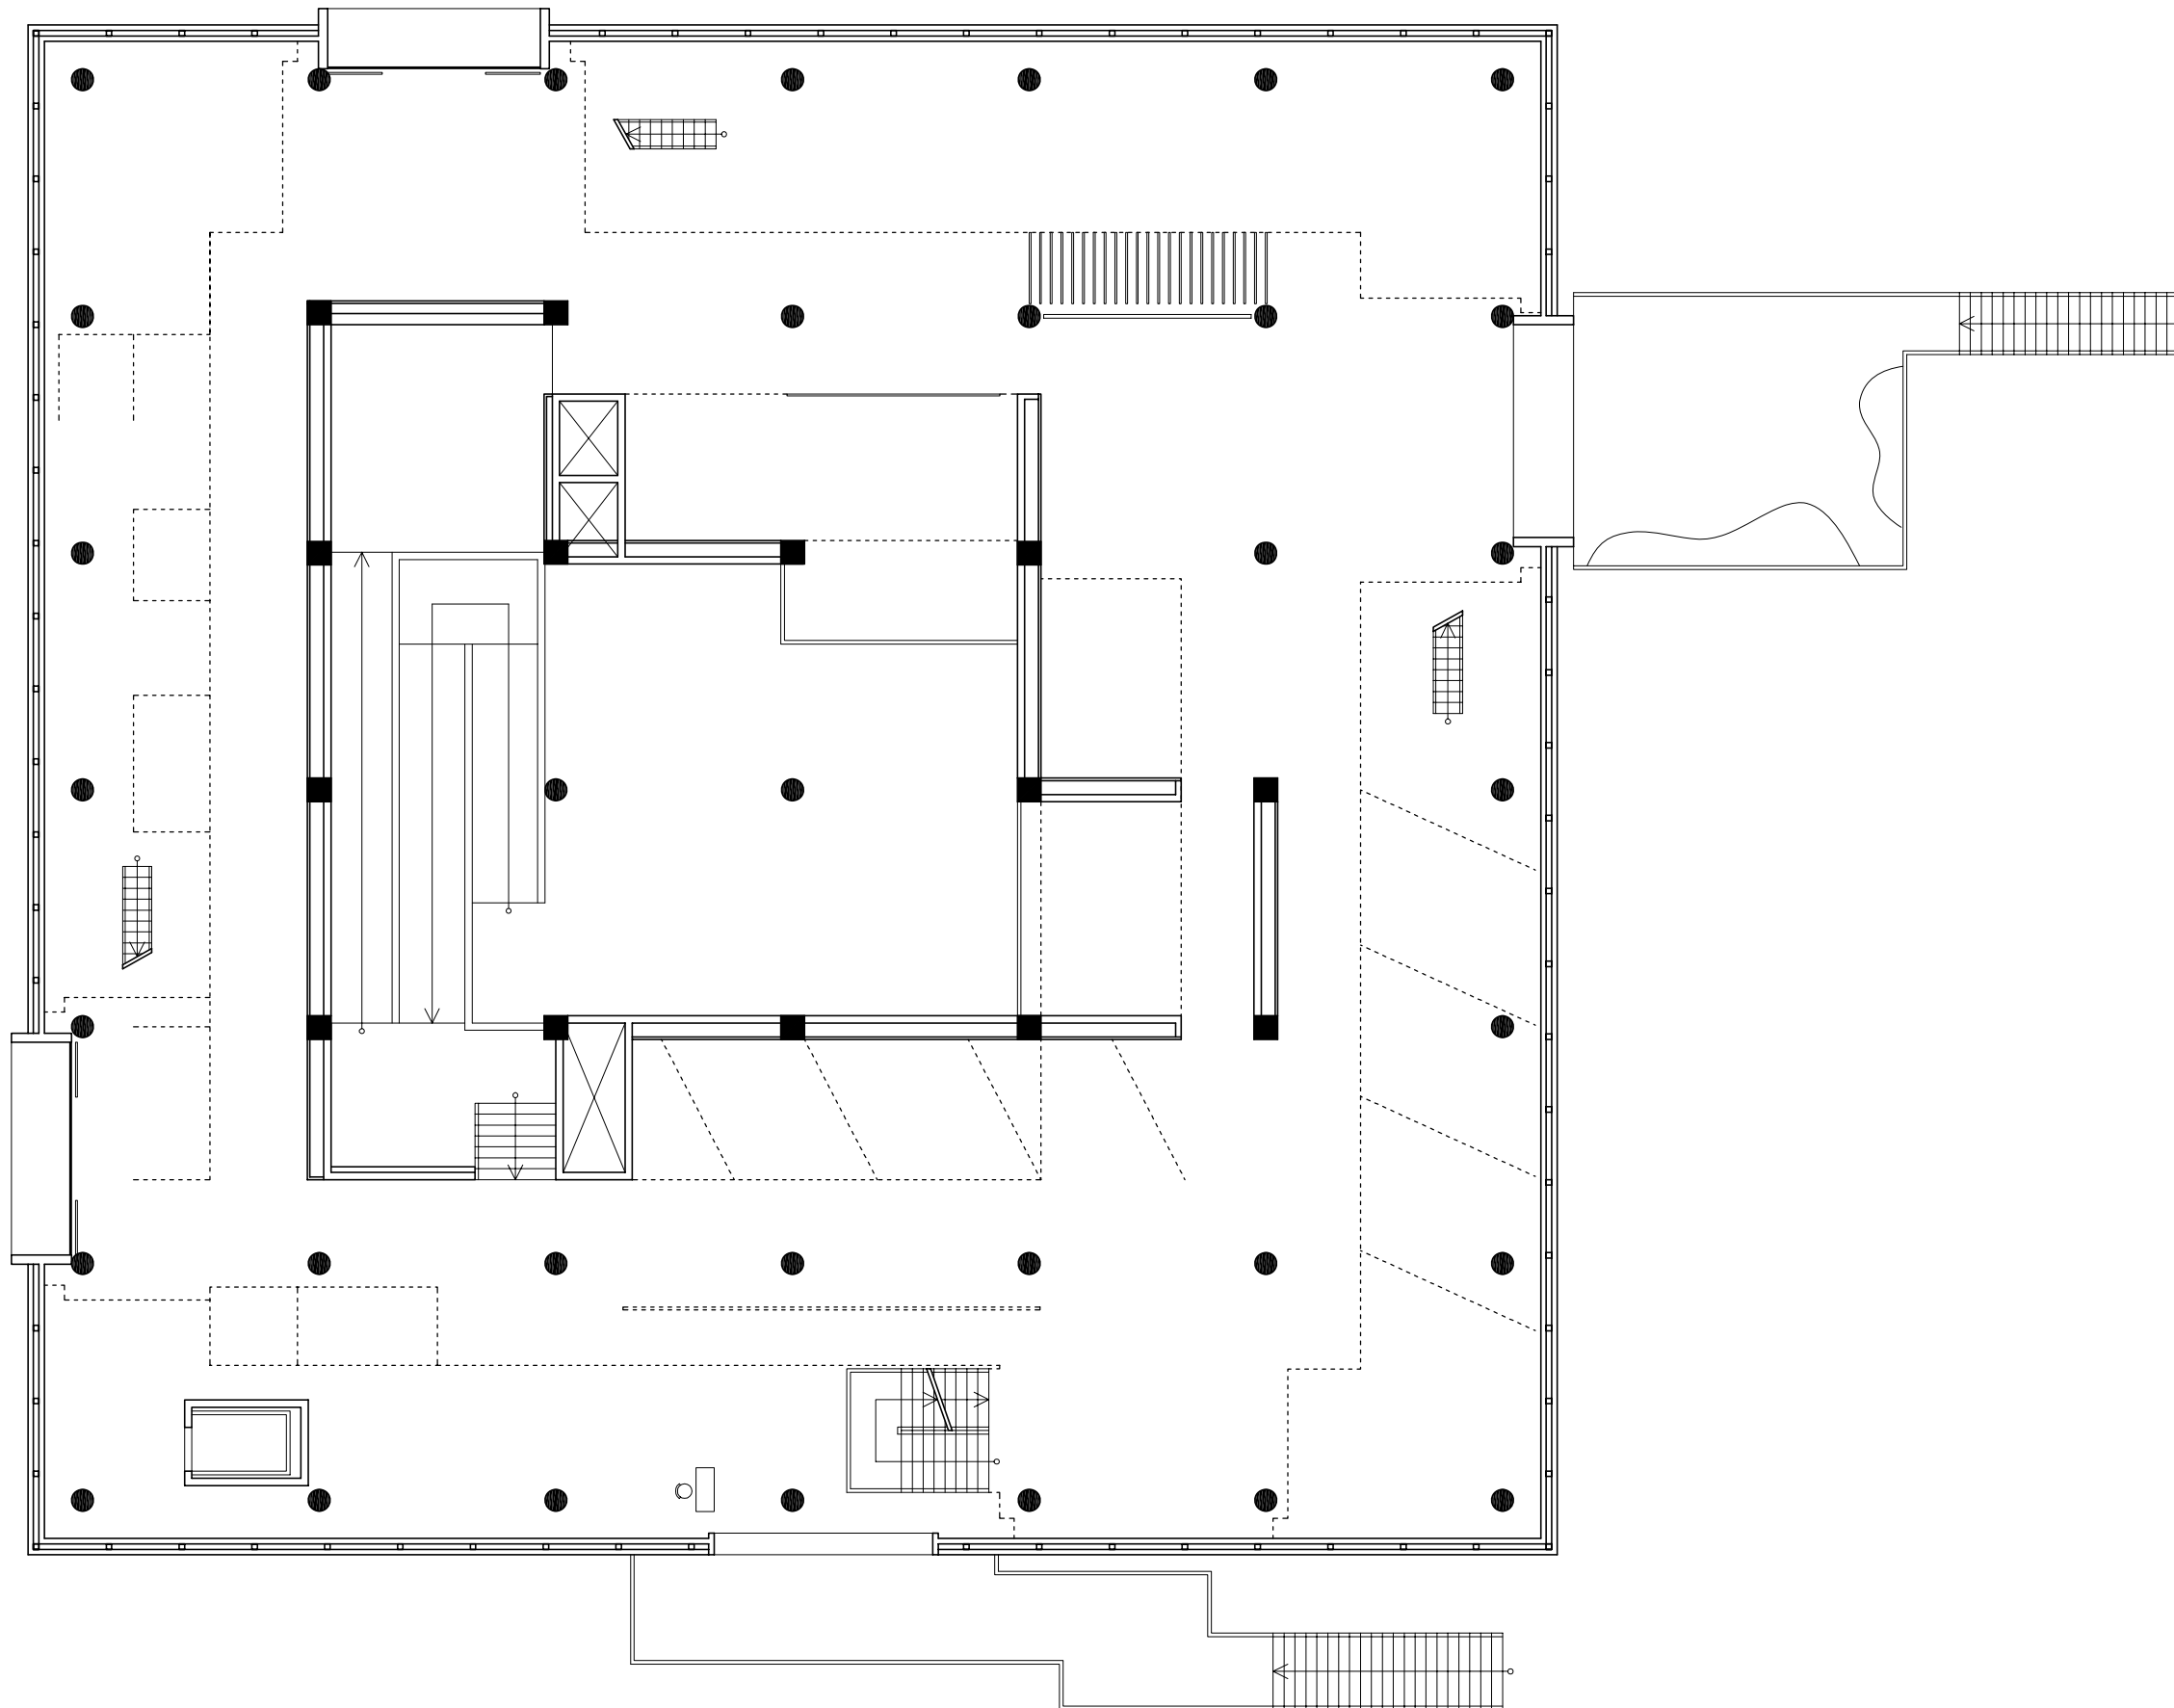



Planta Primera


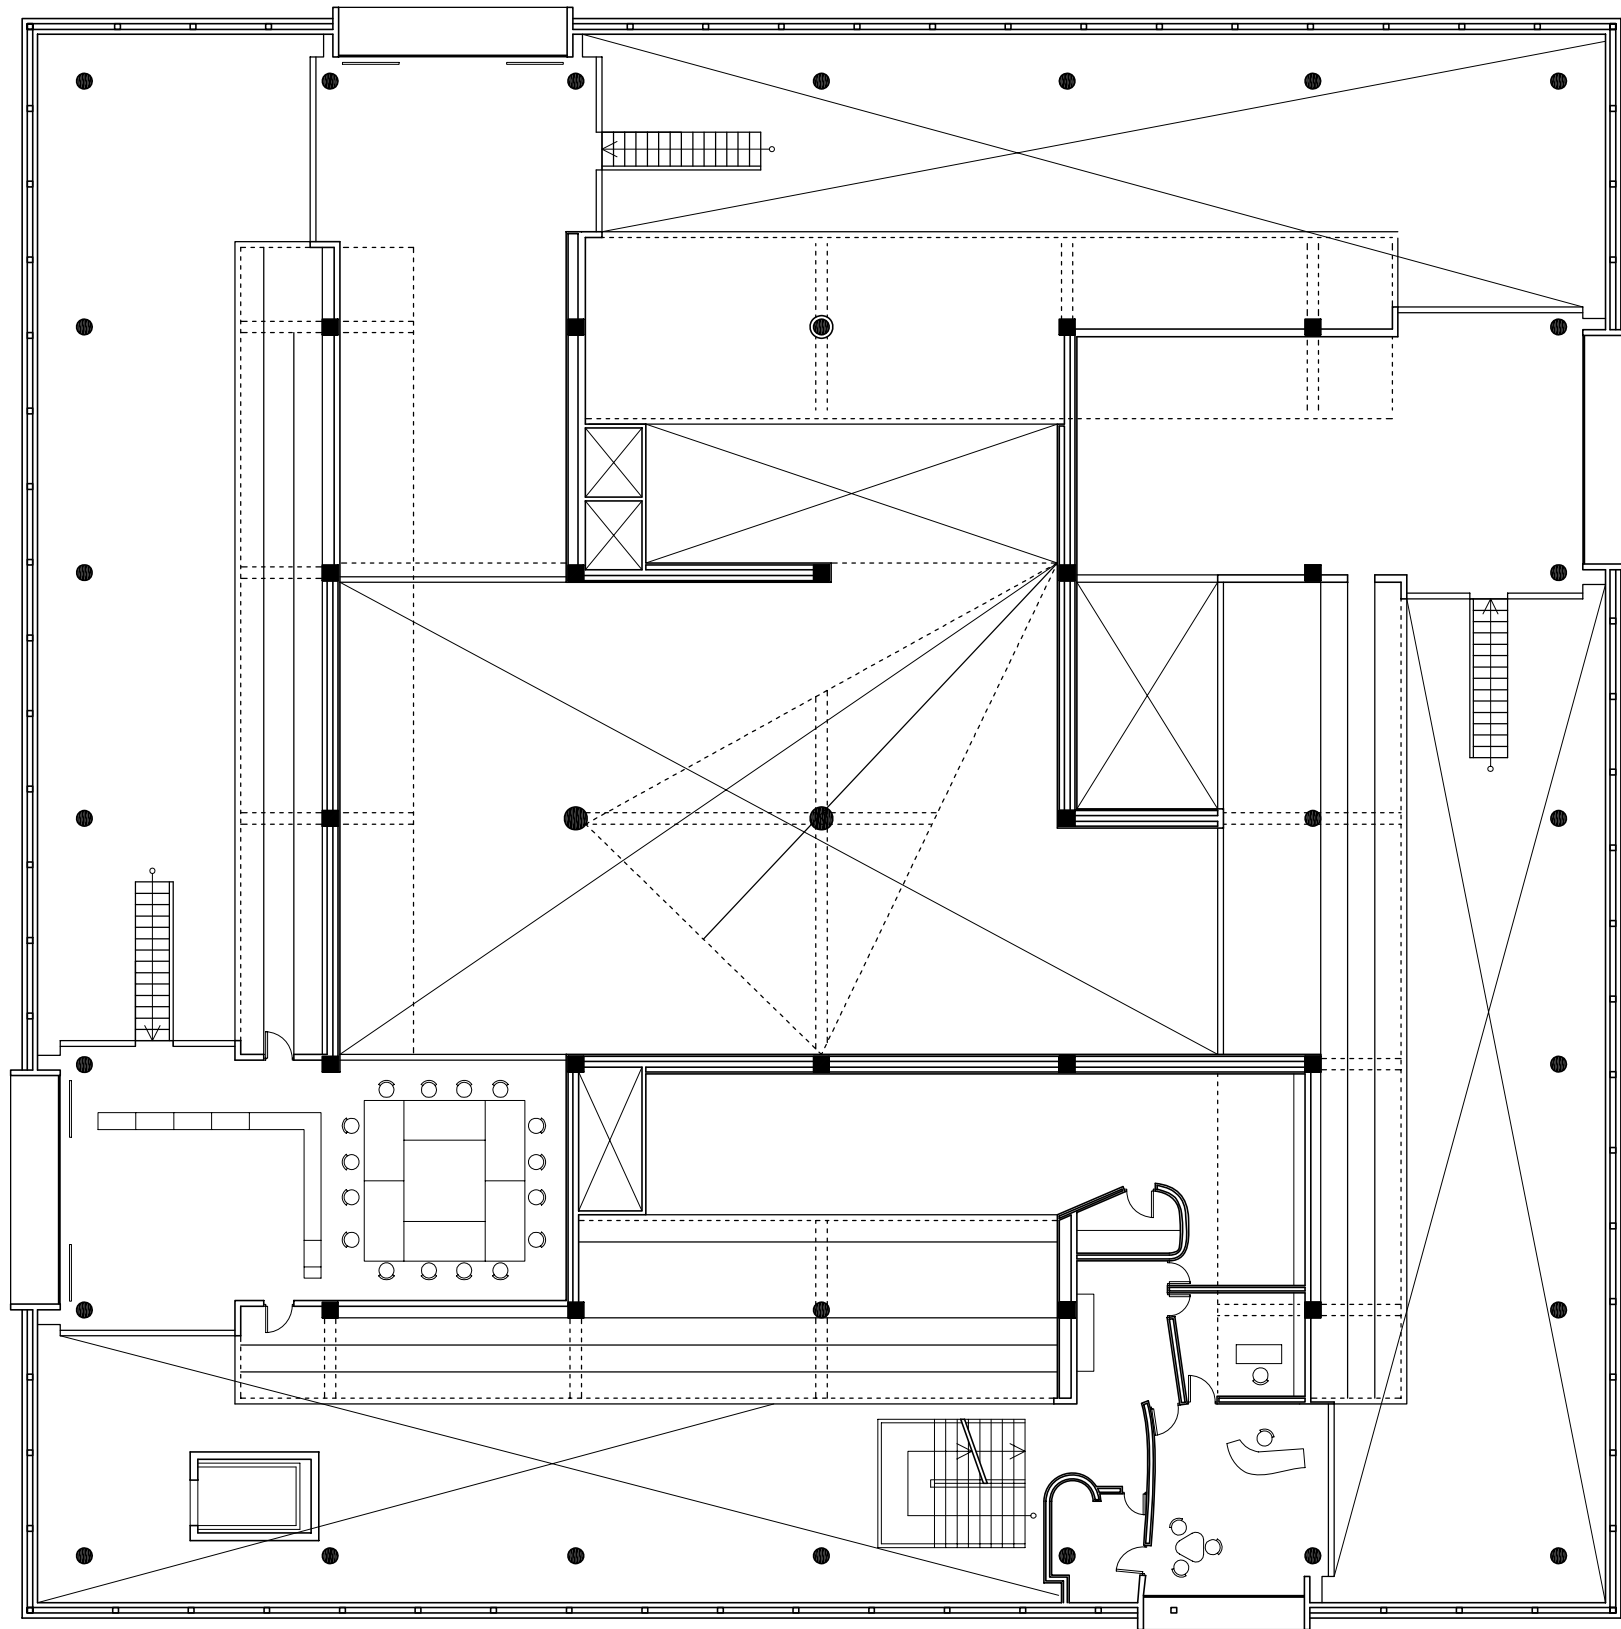




Planta Segona

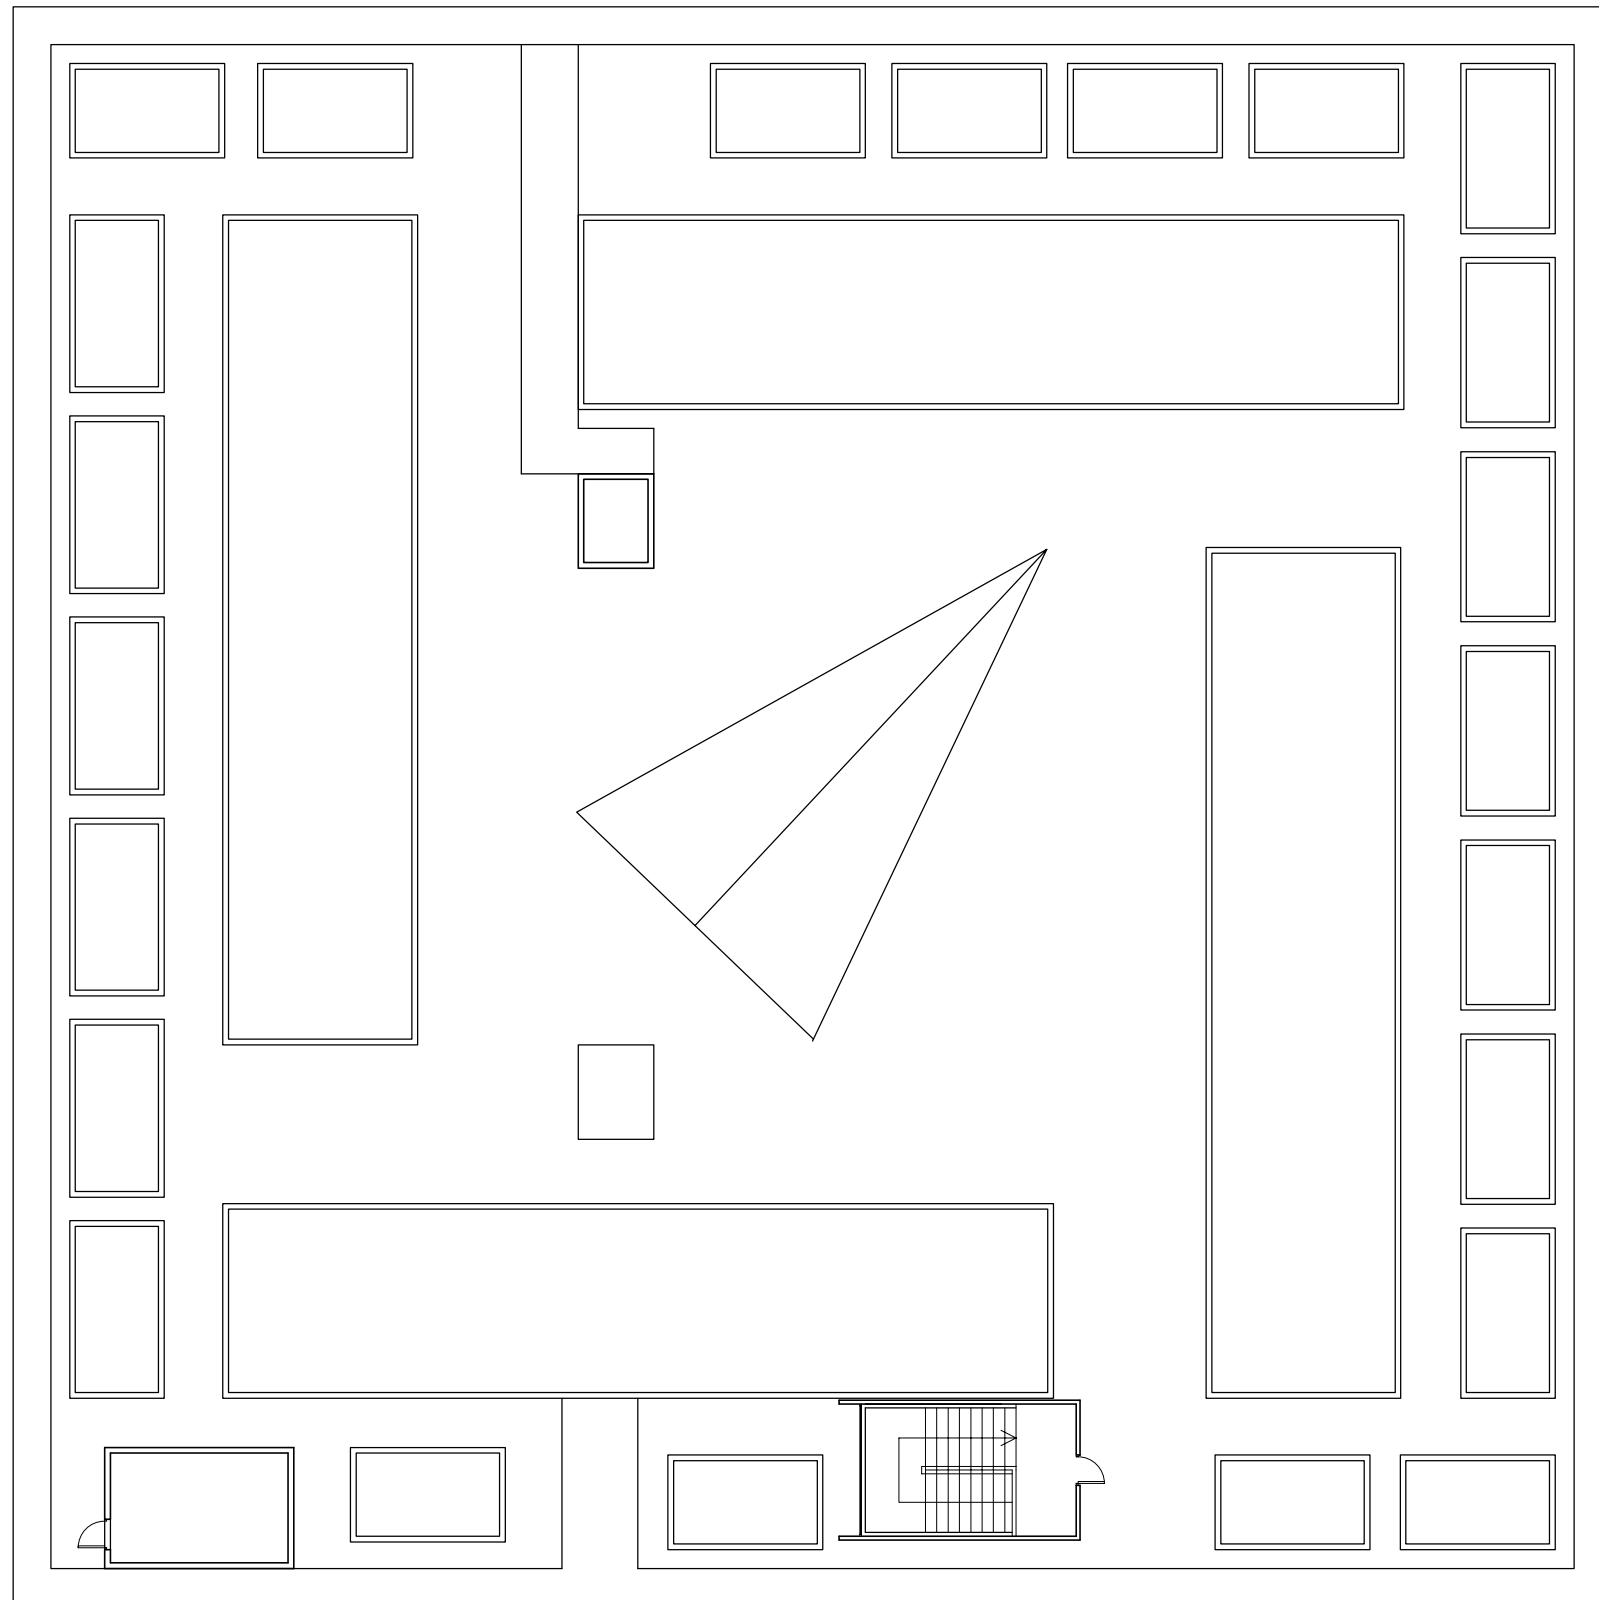


Planta Coberta

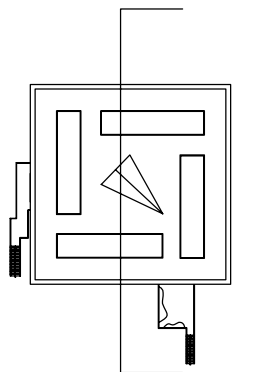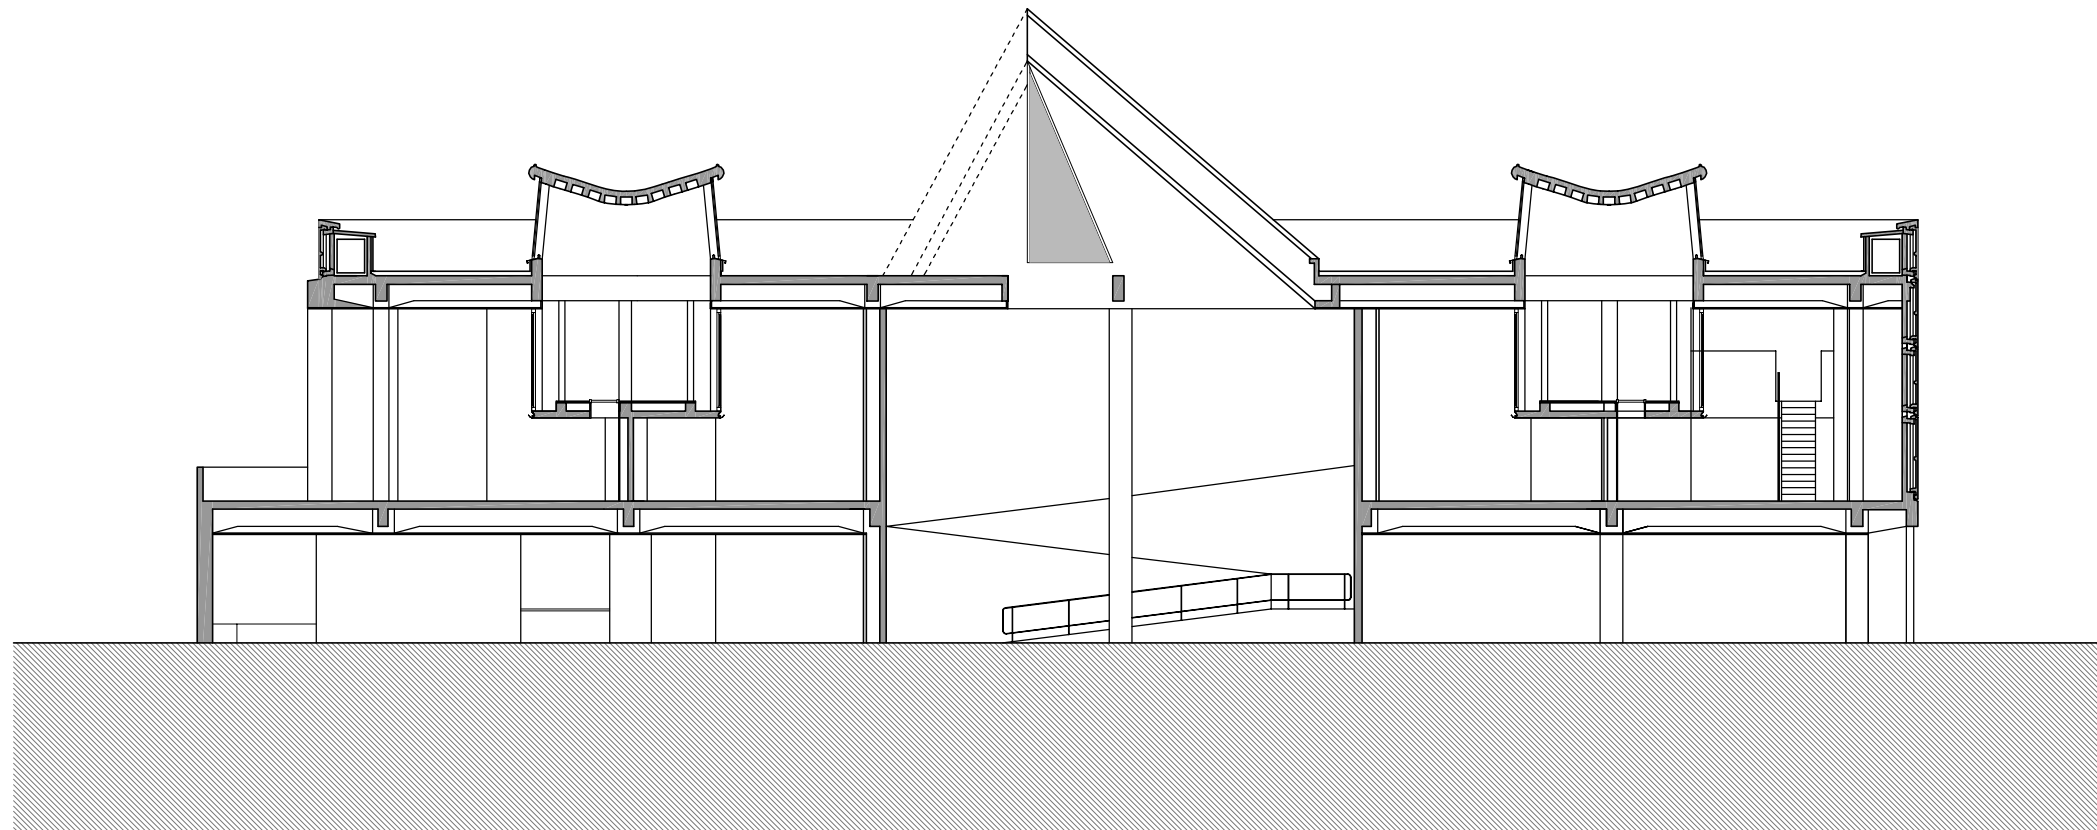

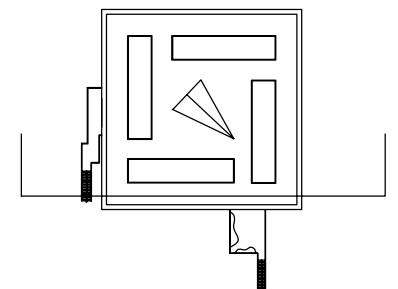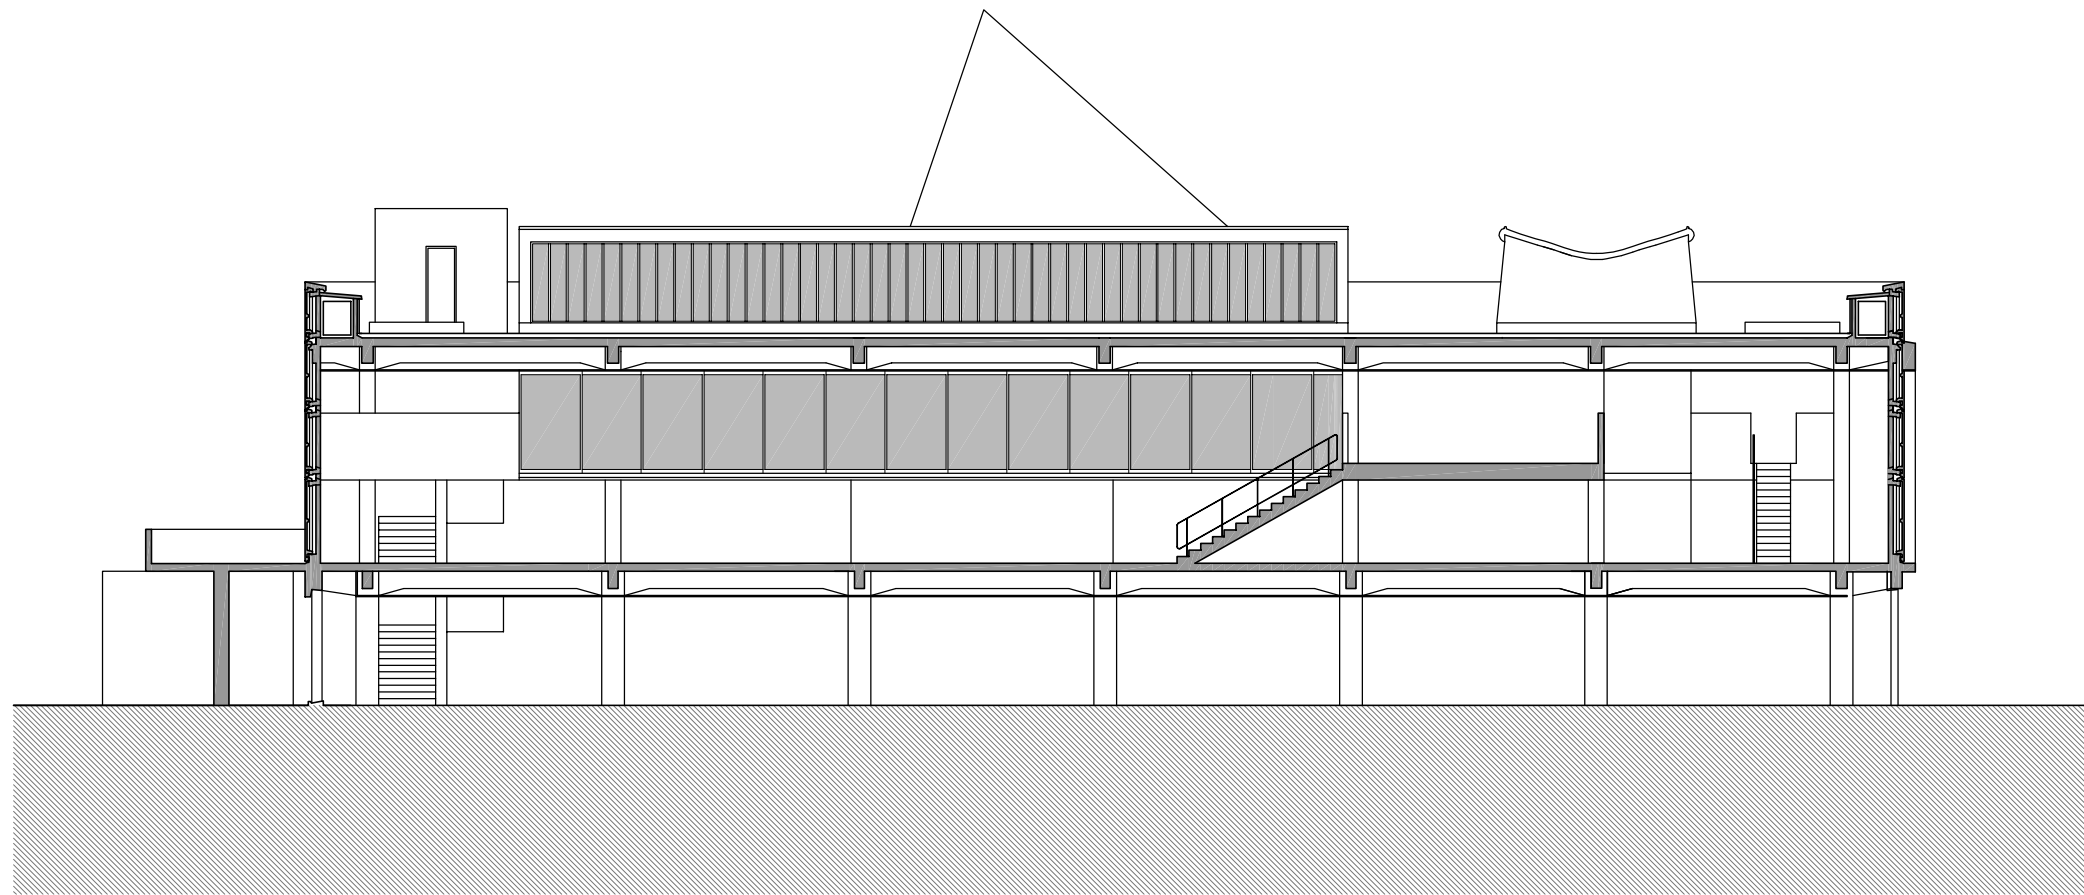


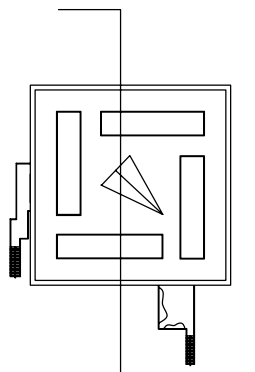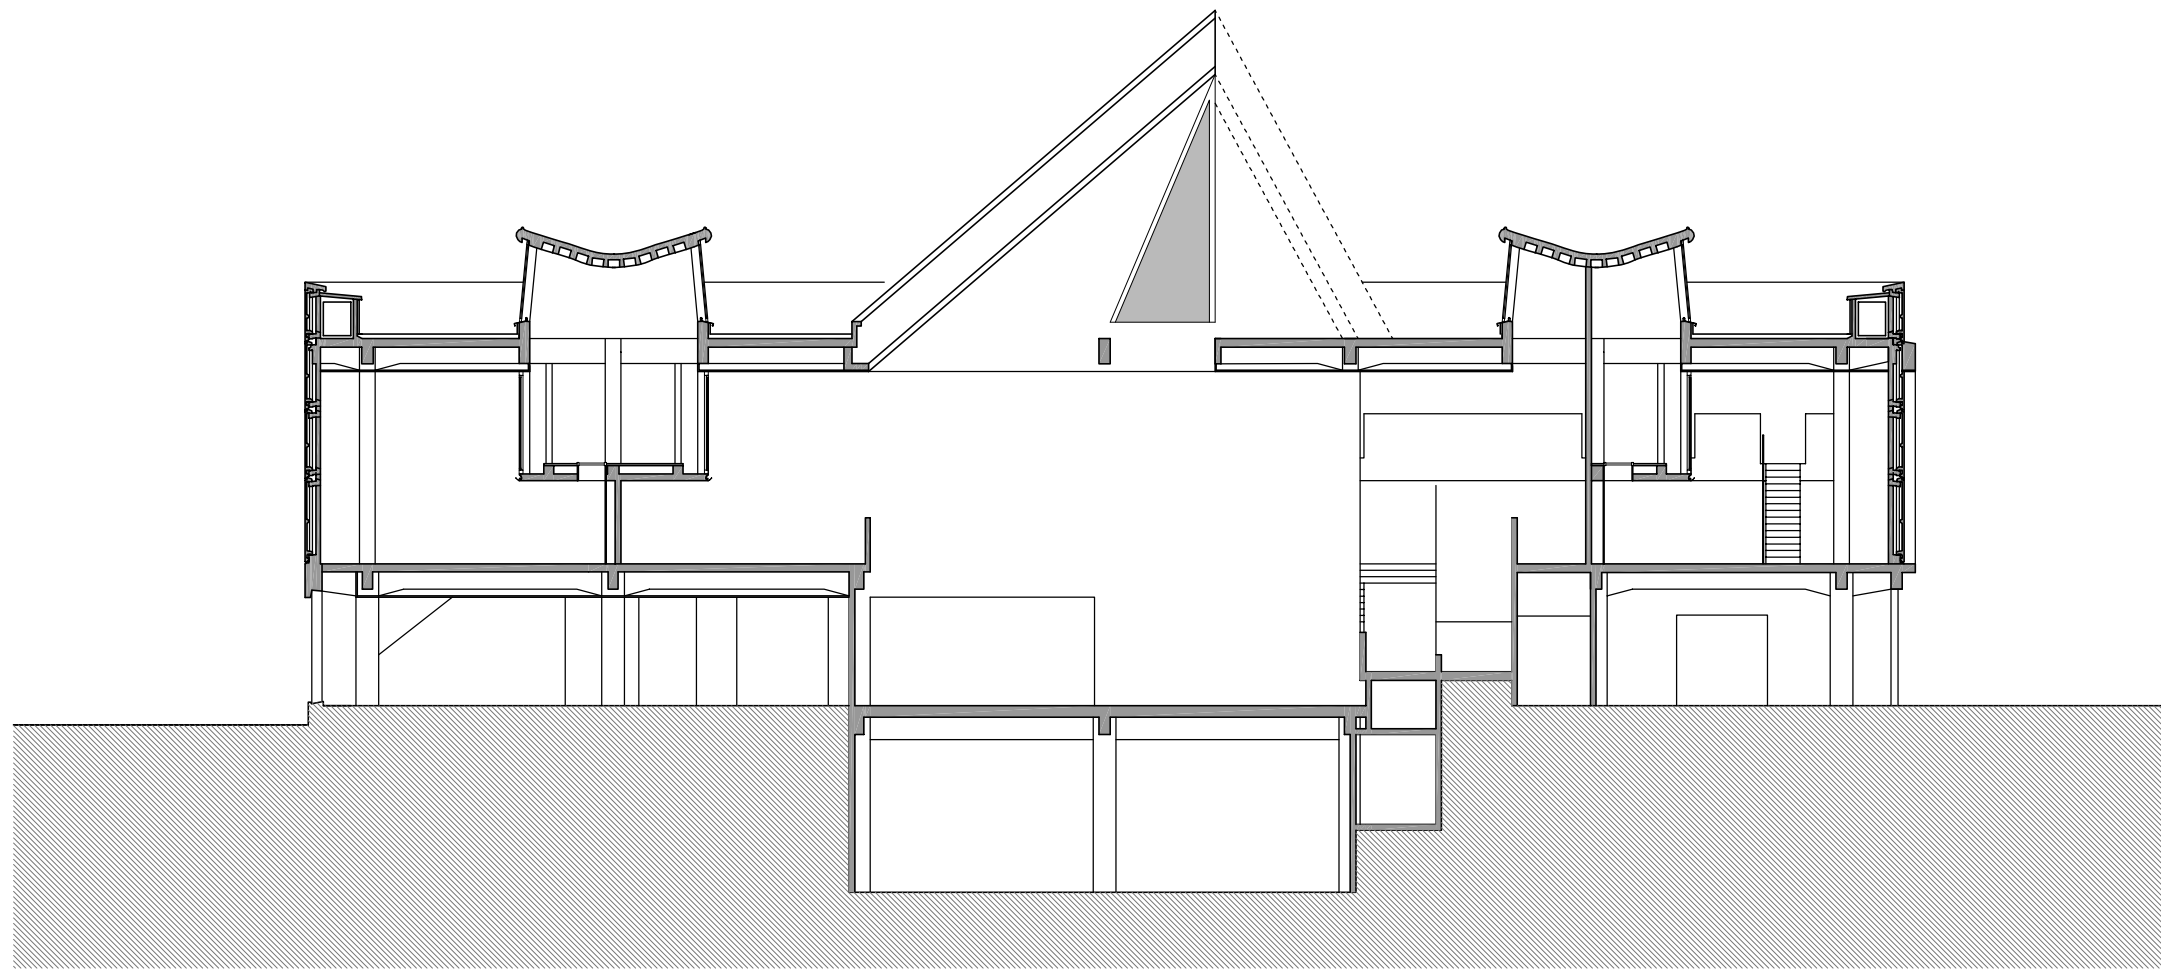

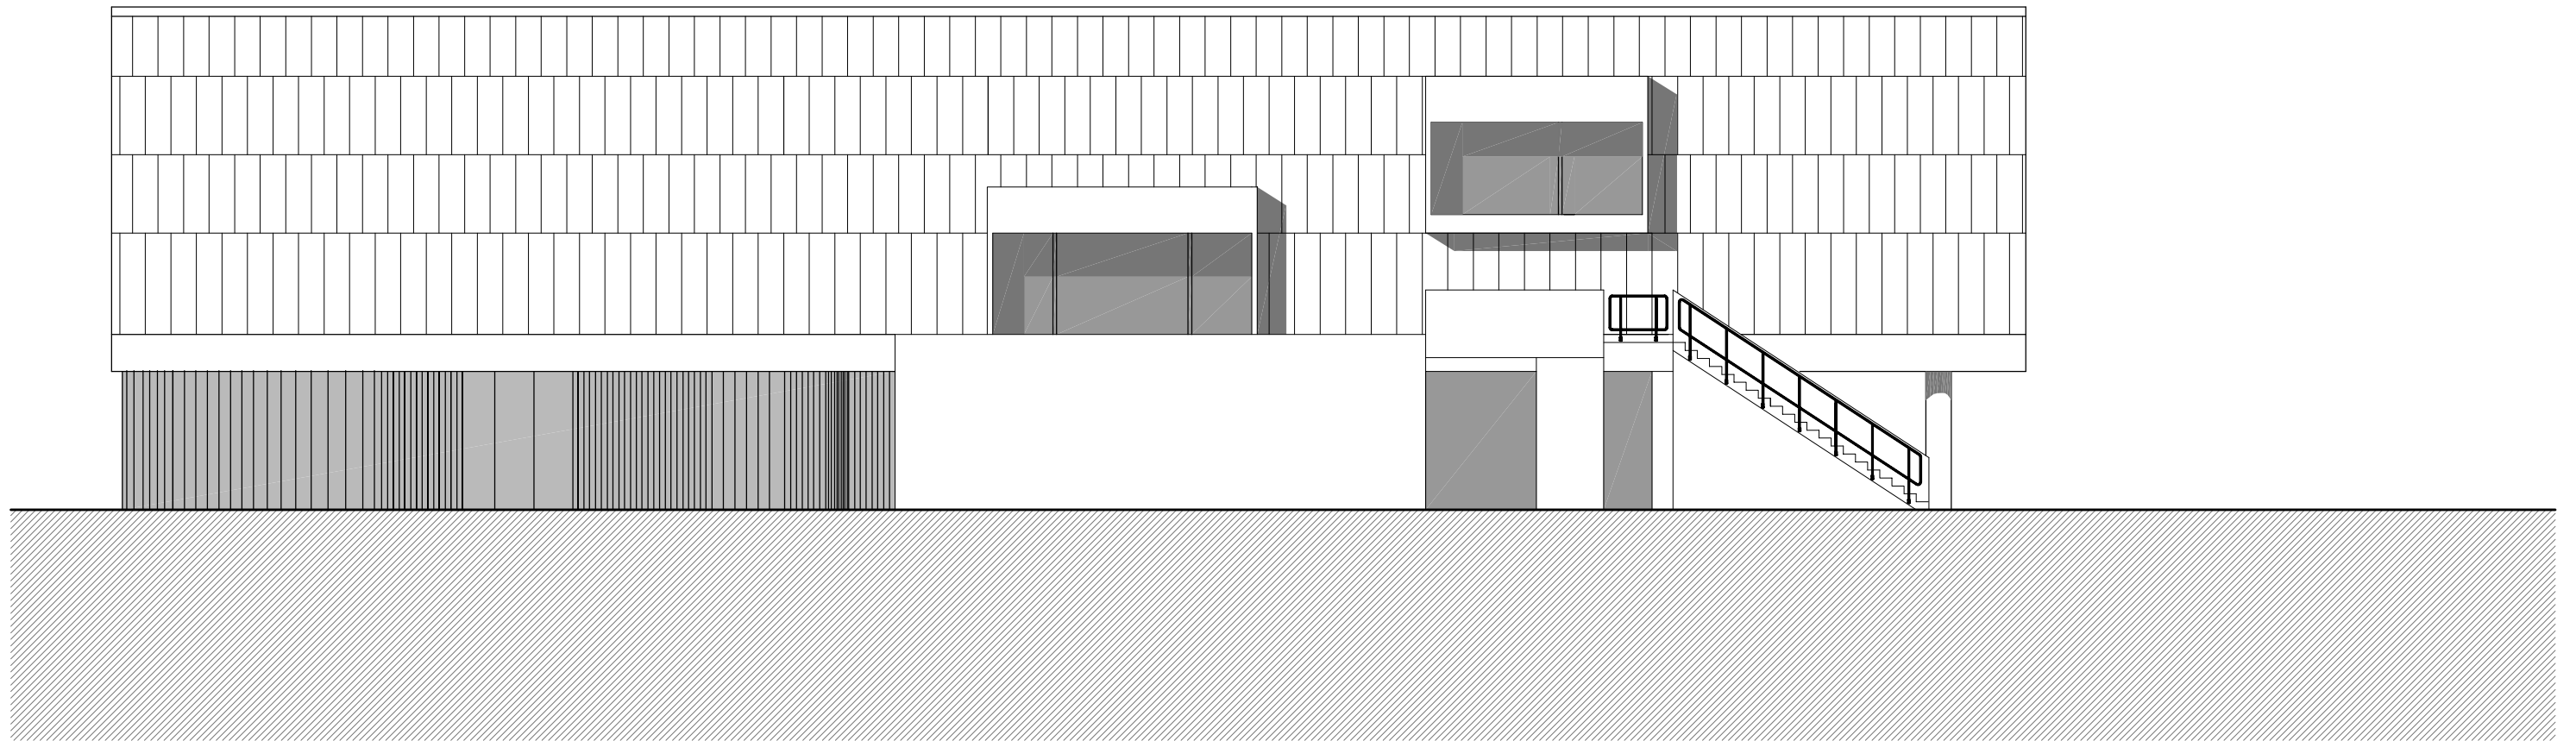


Alçat Nord-Oest




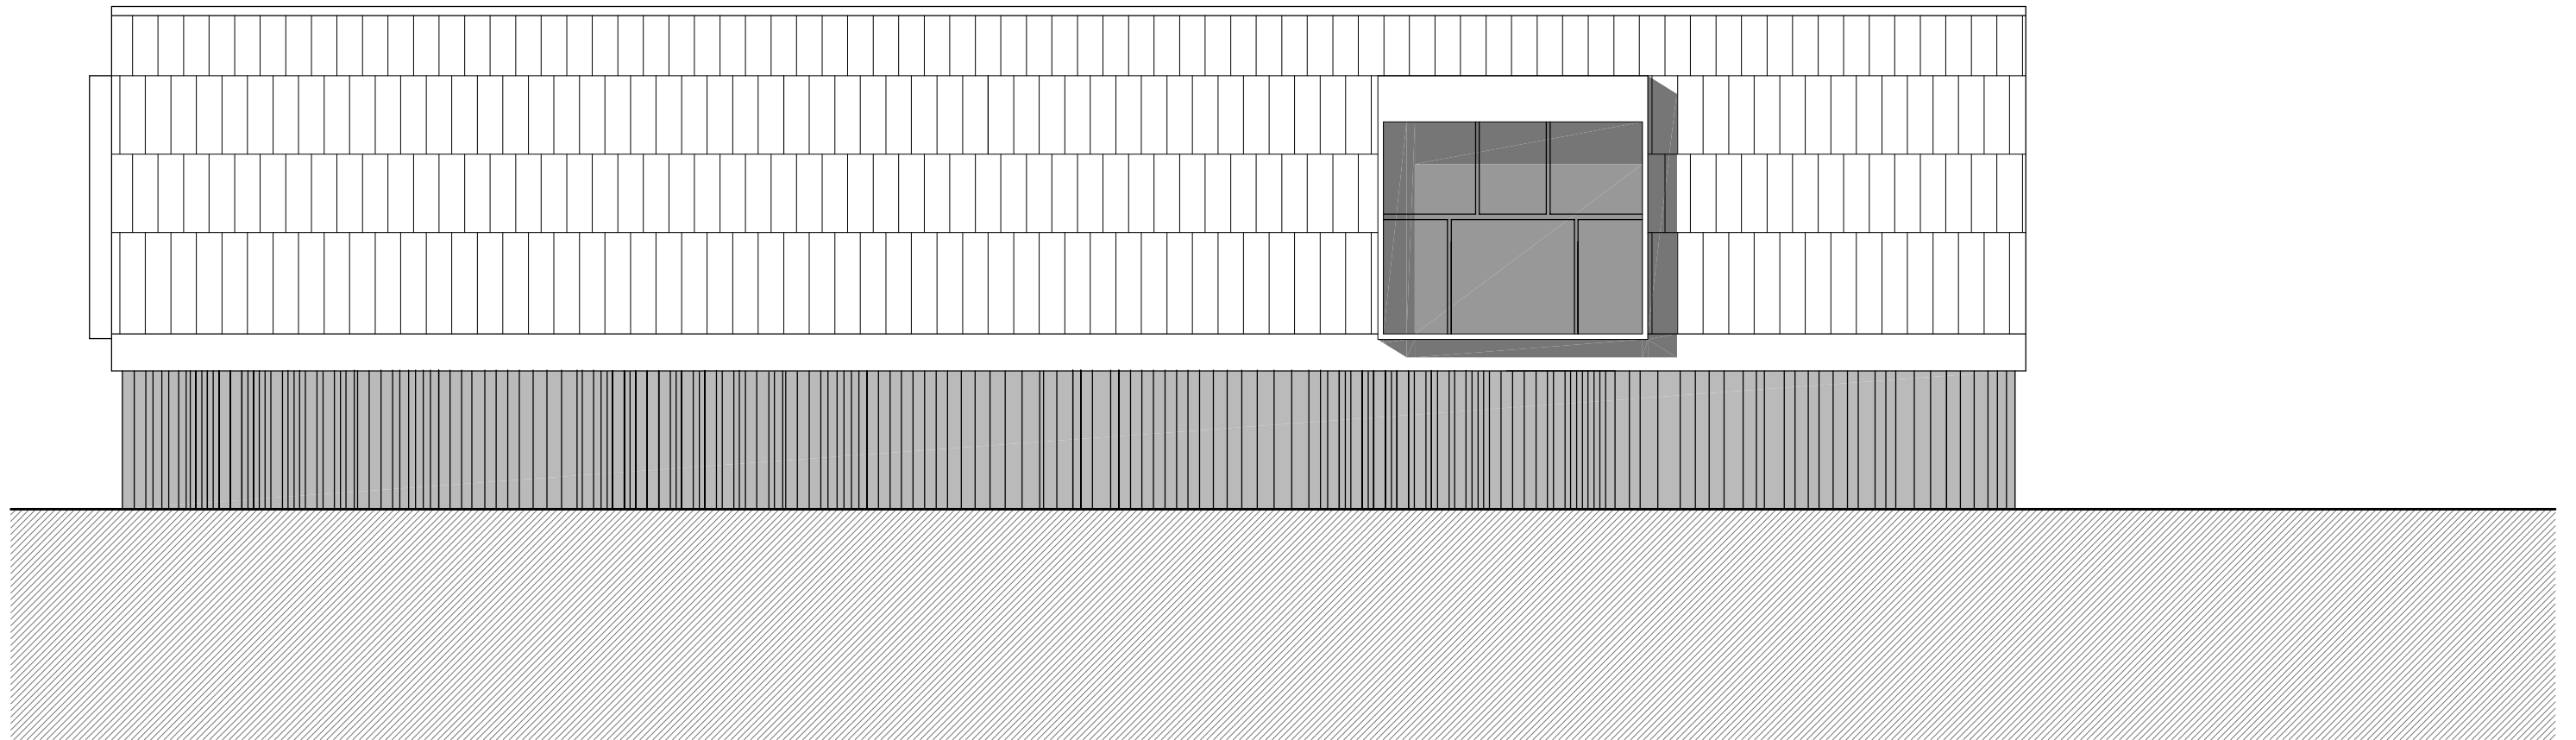

Alçat Nord-Est

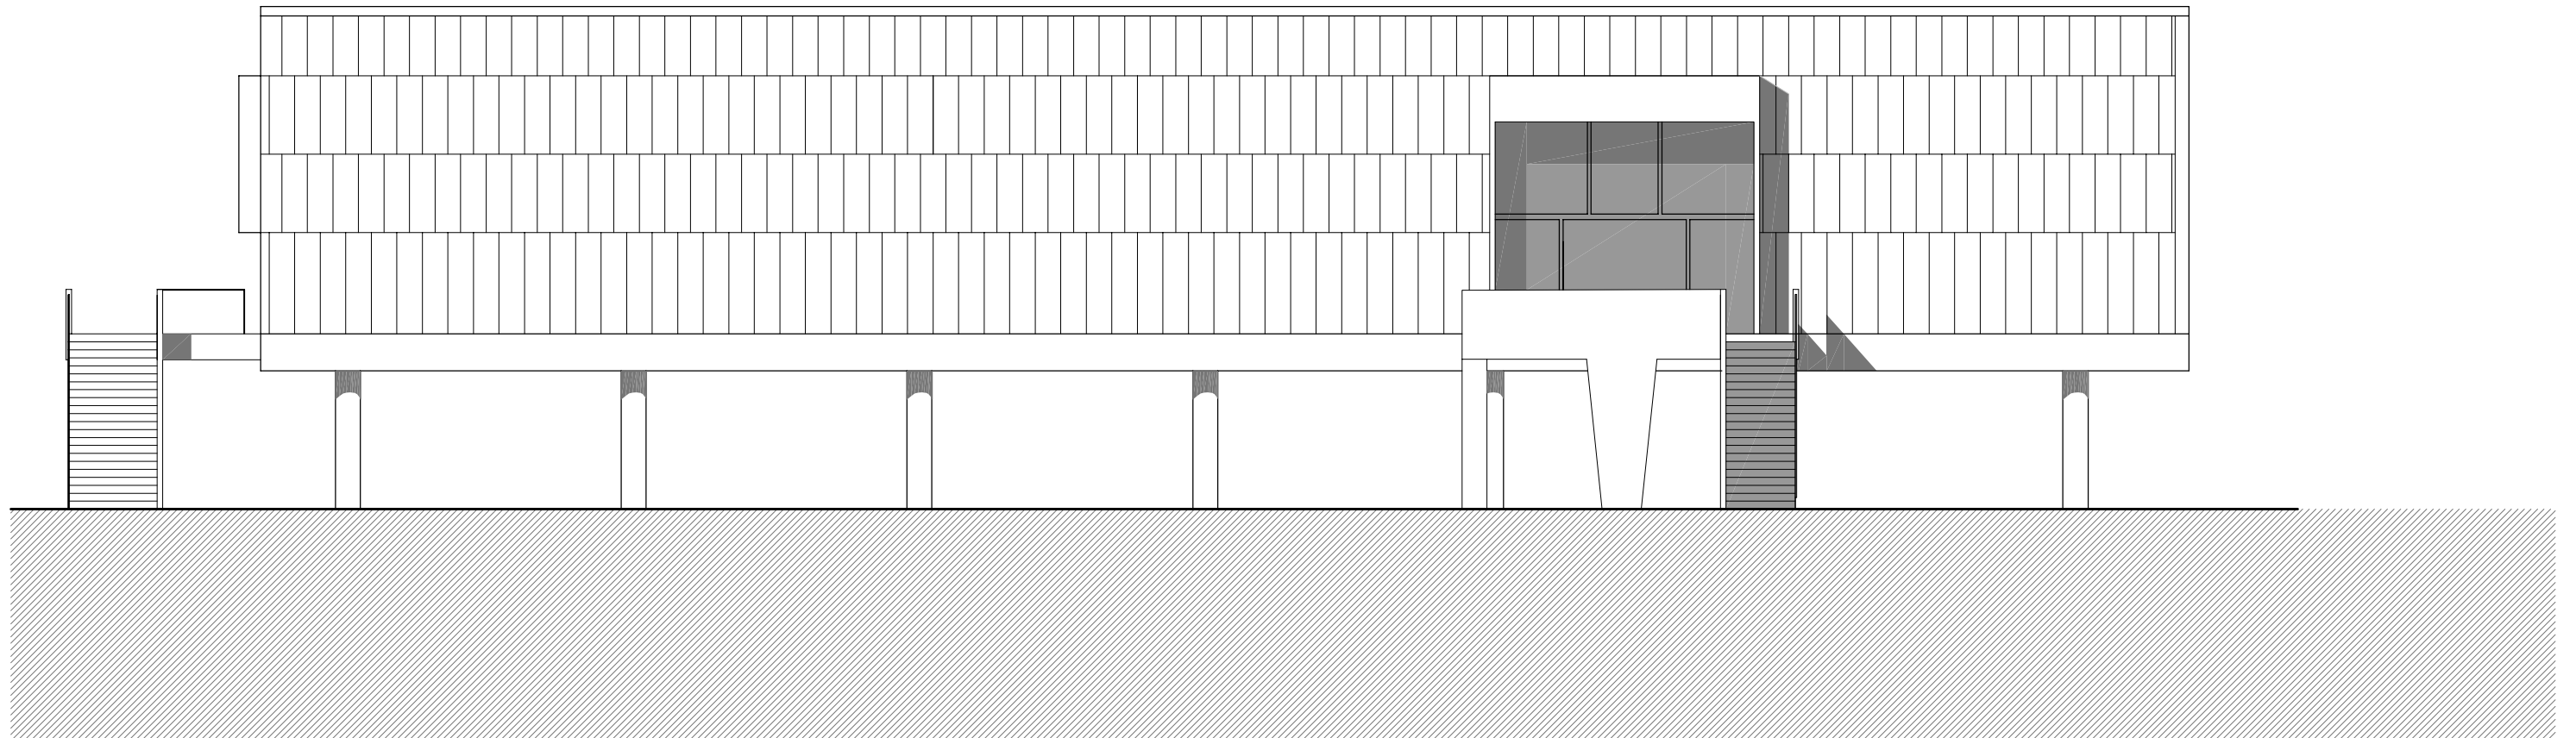

Alçat Sud-Oest

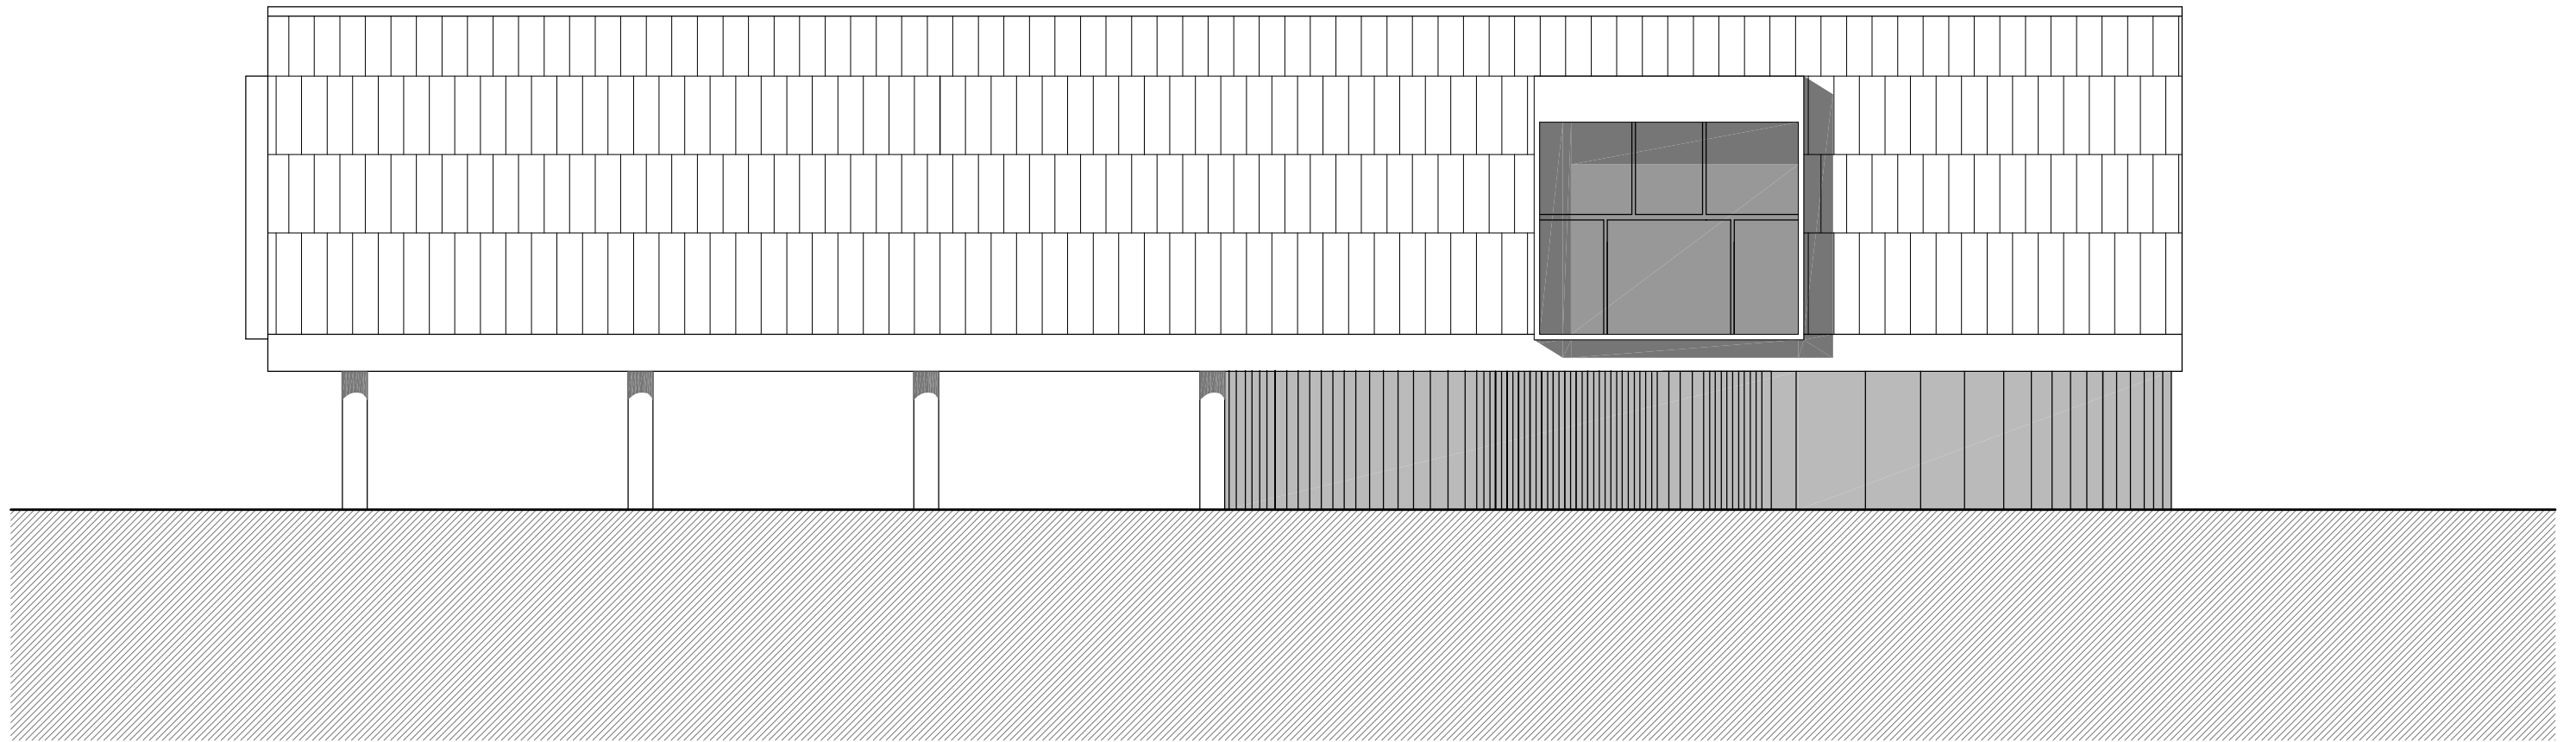

Alçat Sud-Est