




Planta baixa

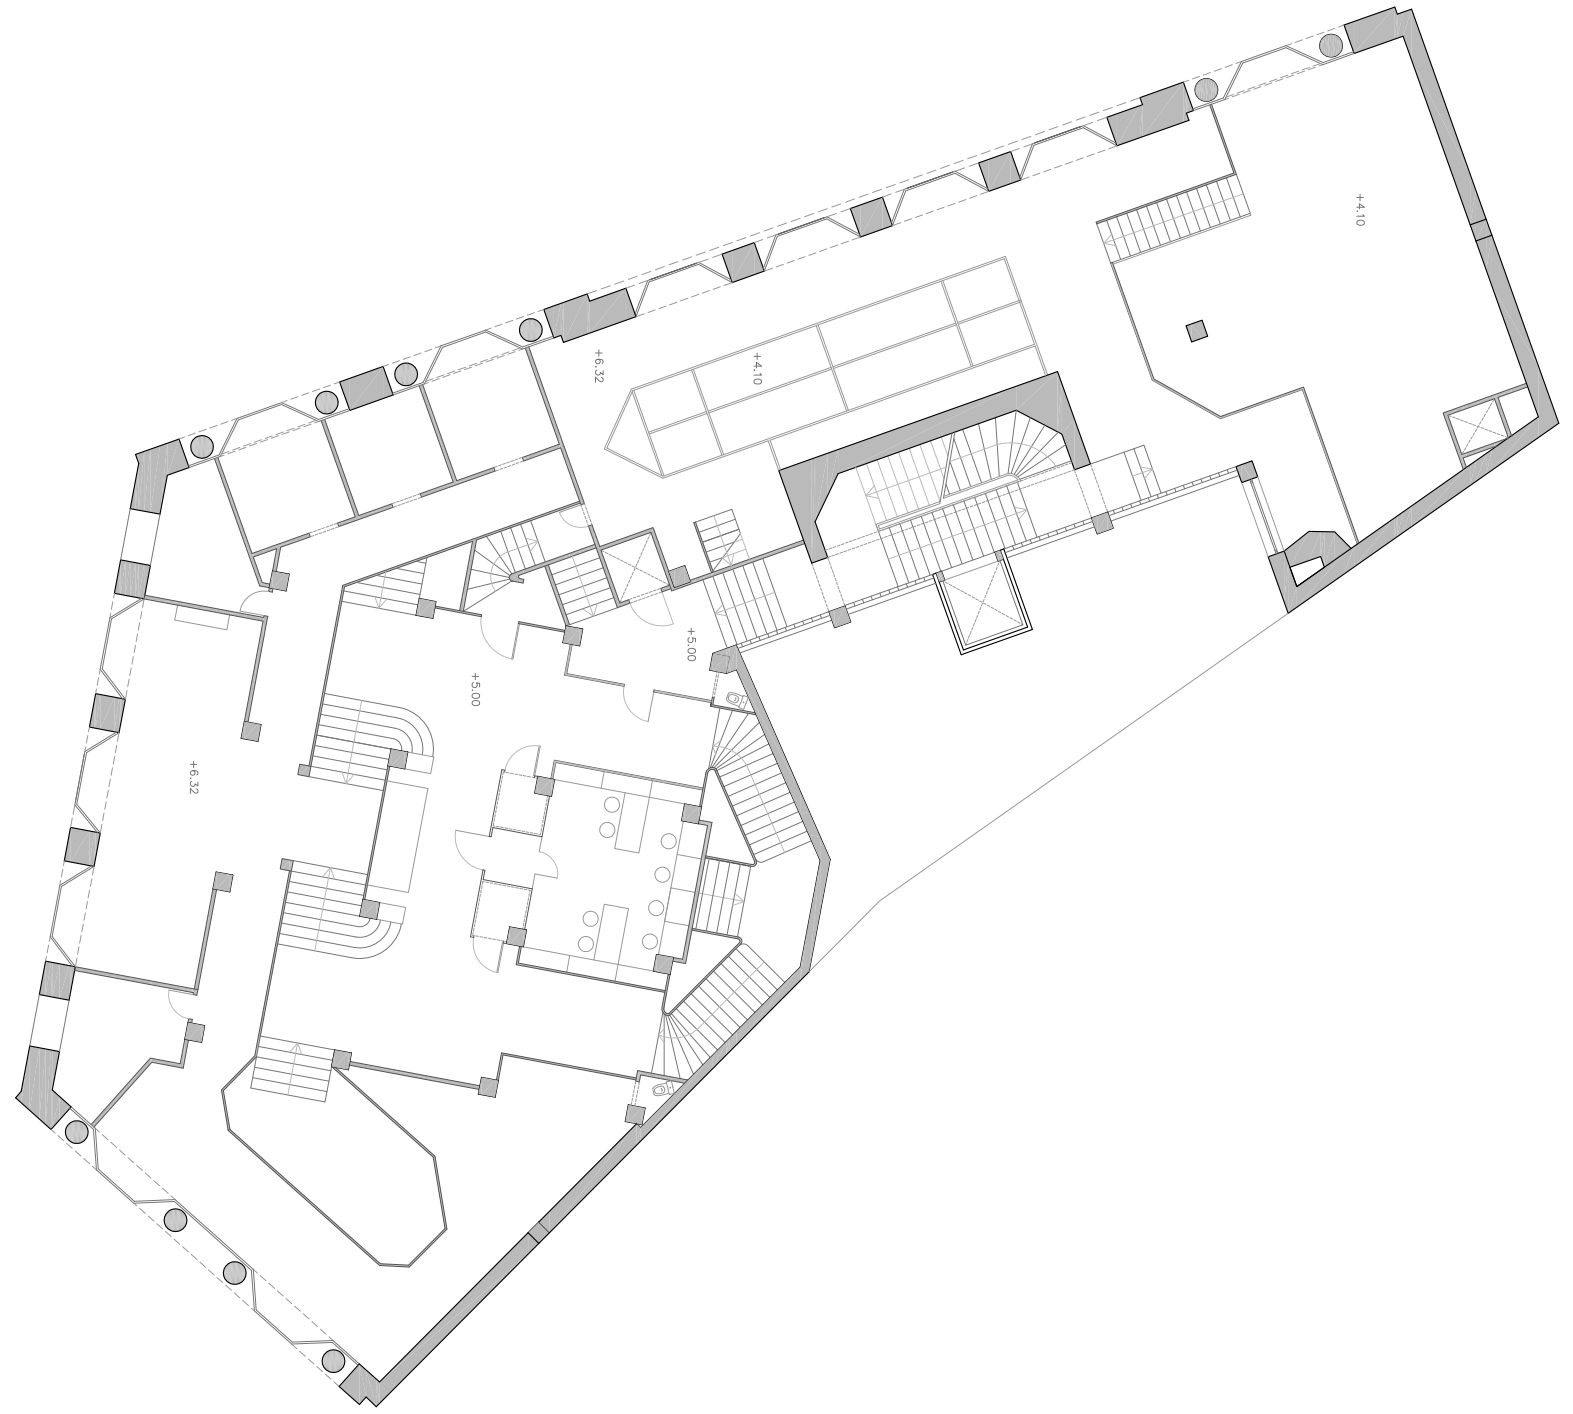


Planta entresòl

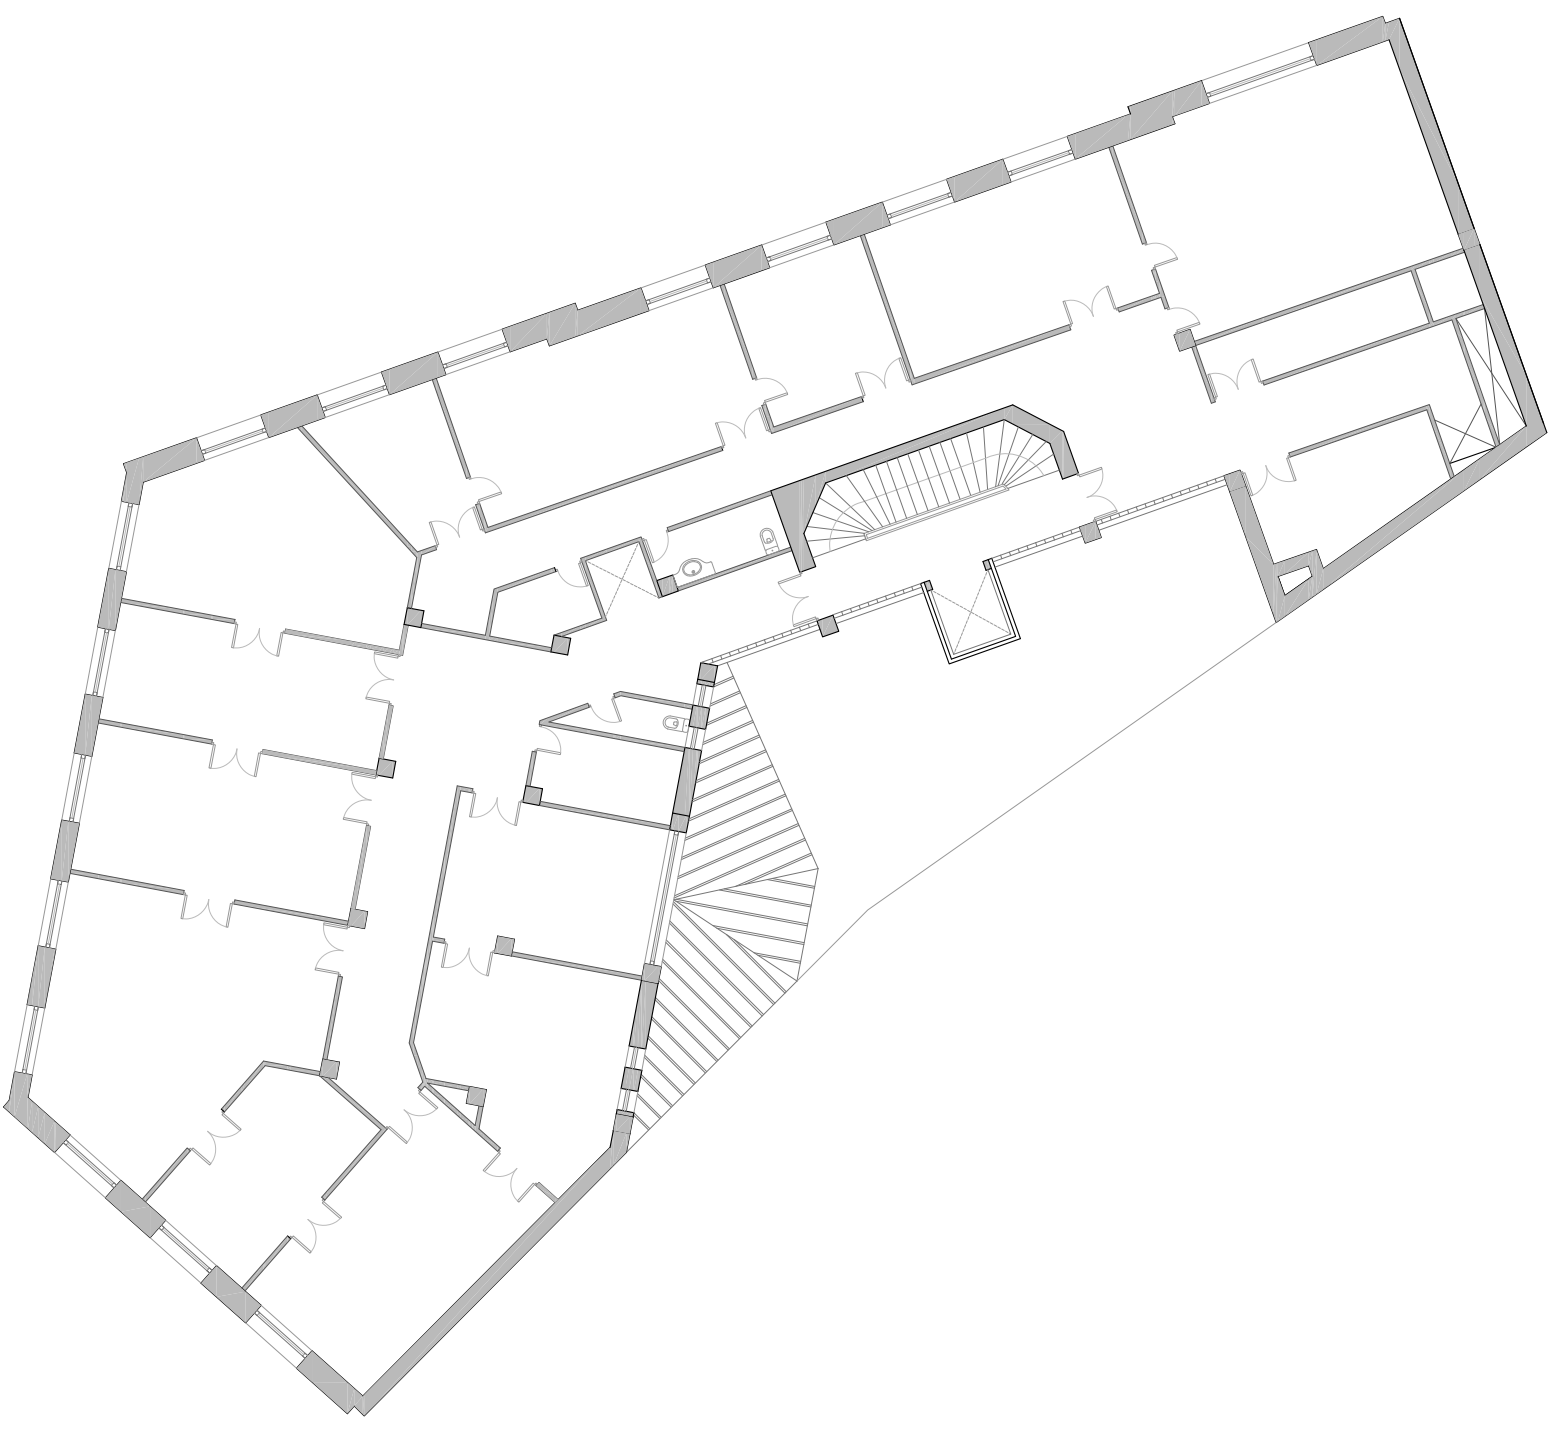


Planta habitages tipus

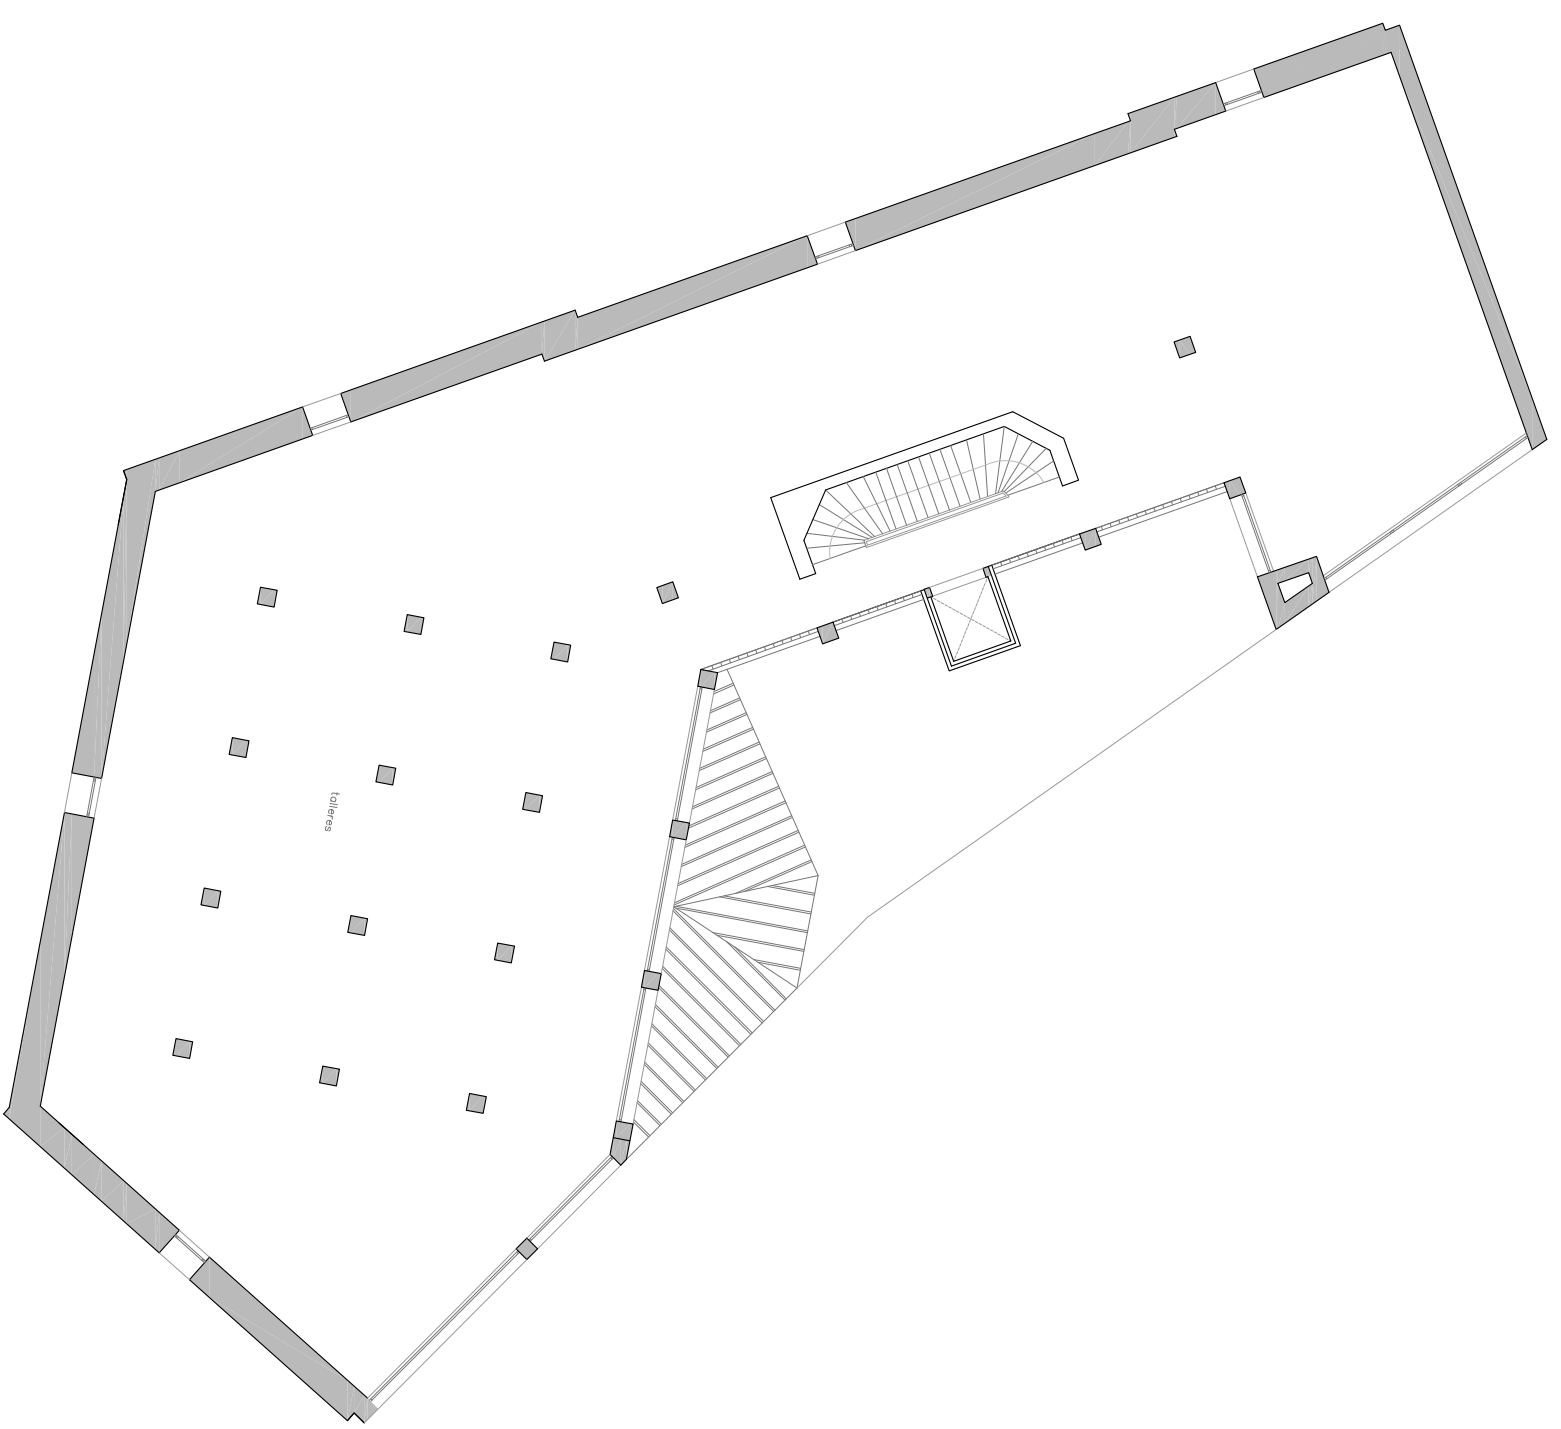


Planta coberta

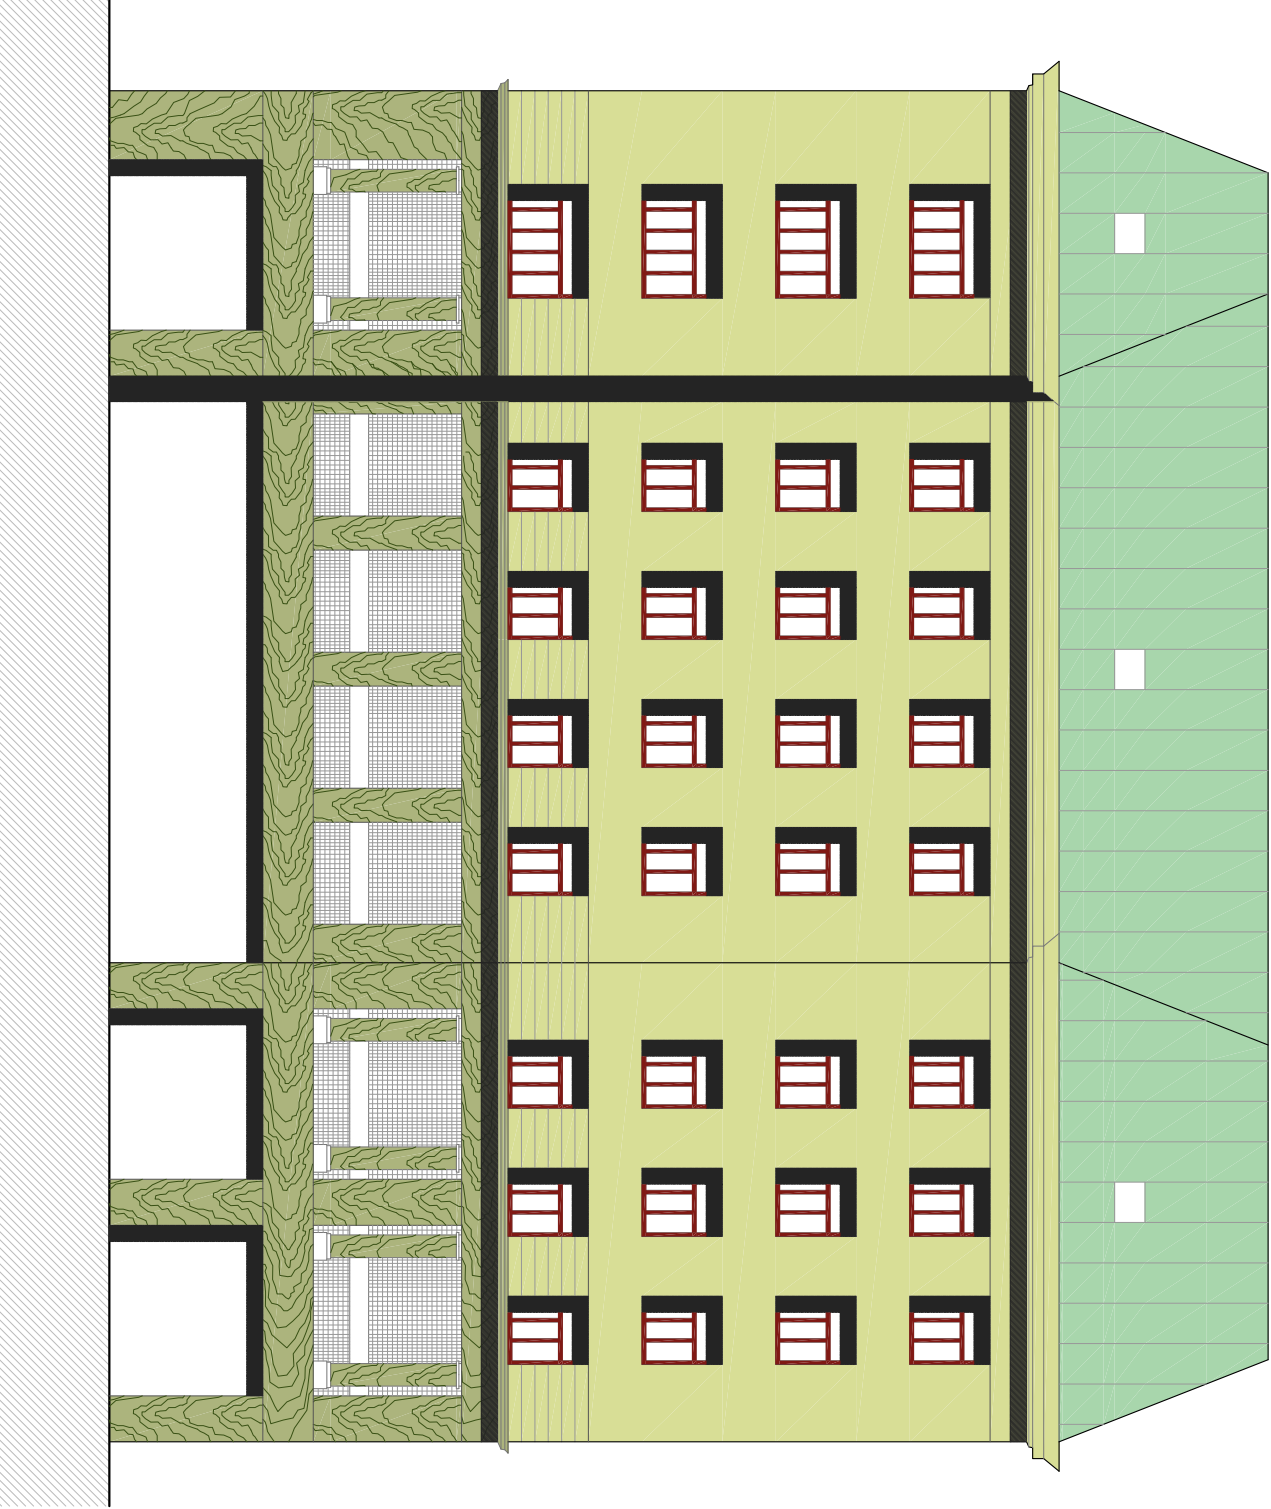



Alcat East

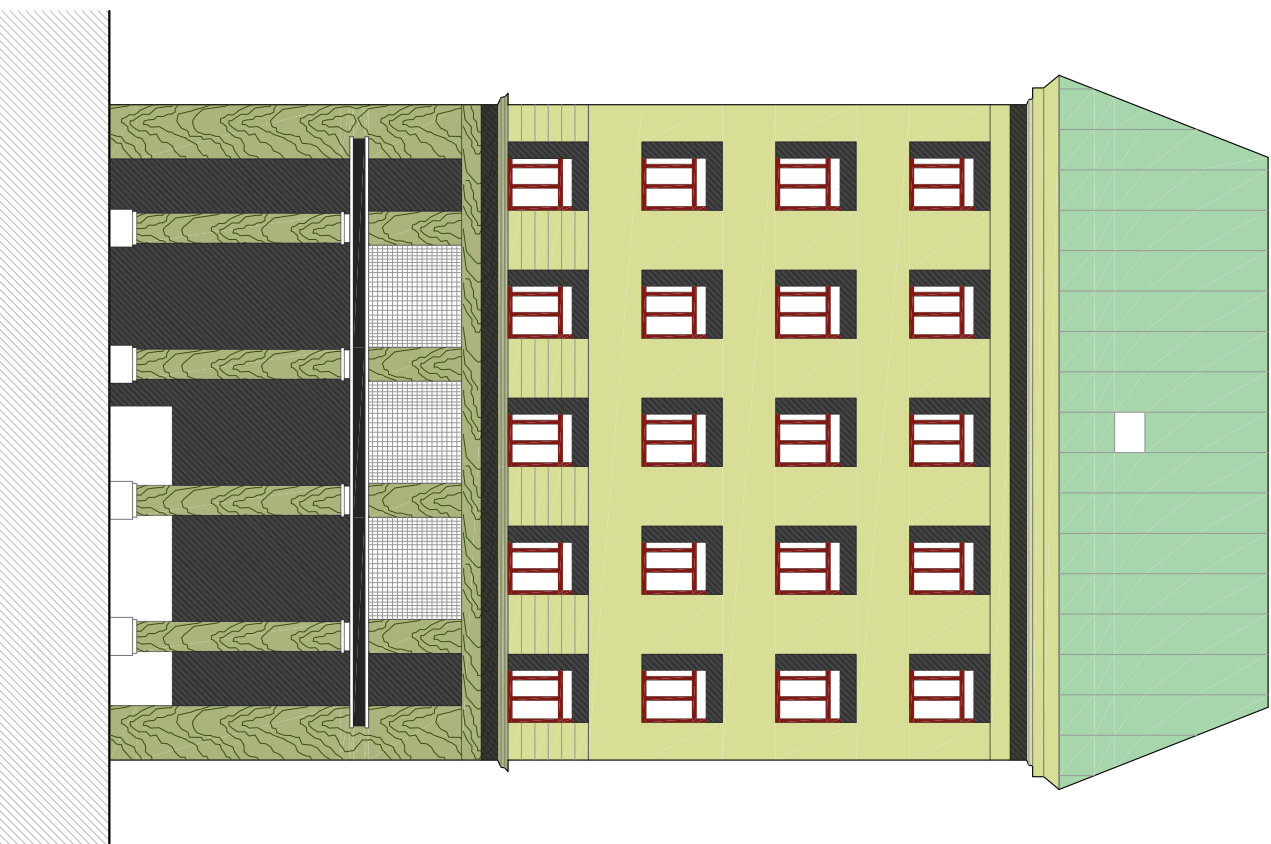

Alcat Sud

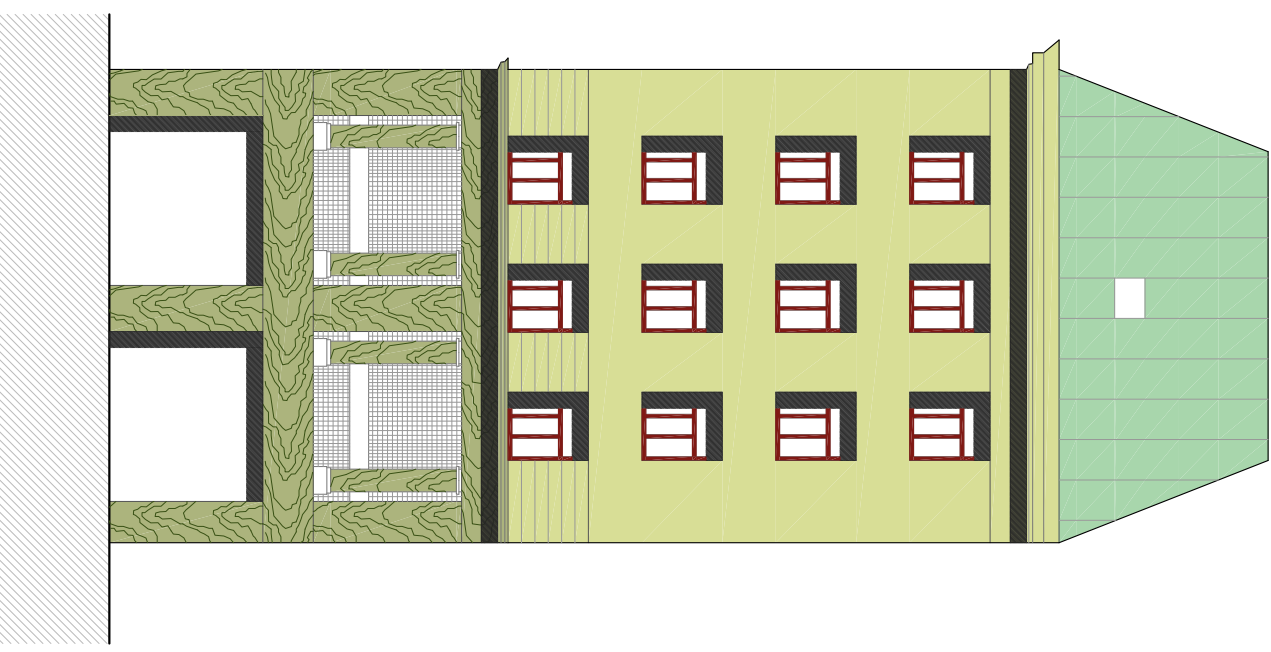

Alcat Est

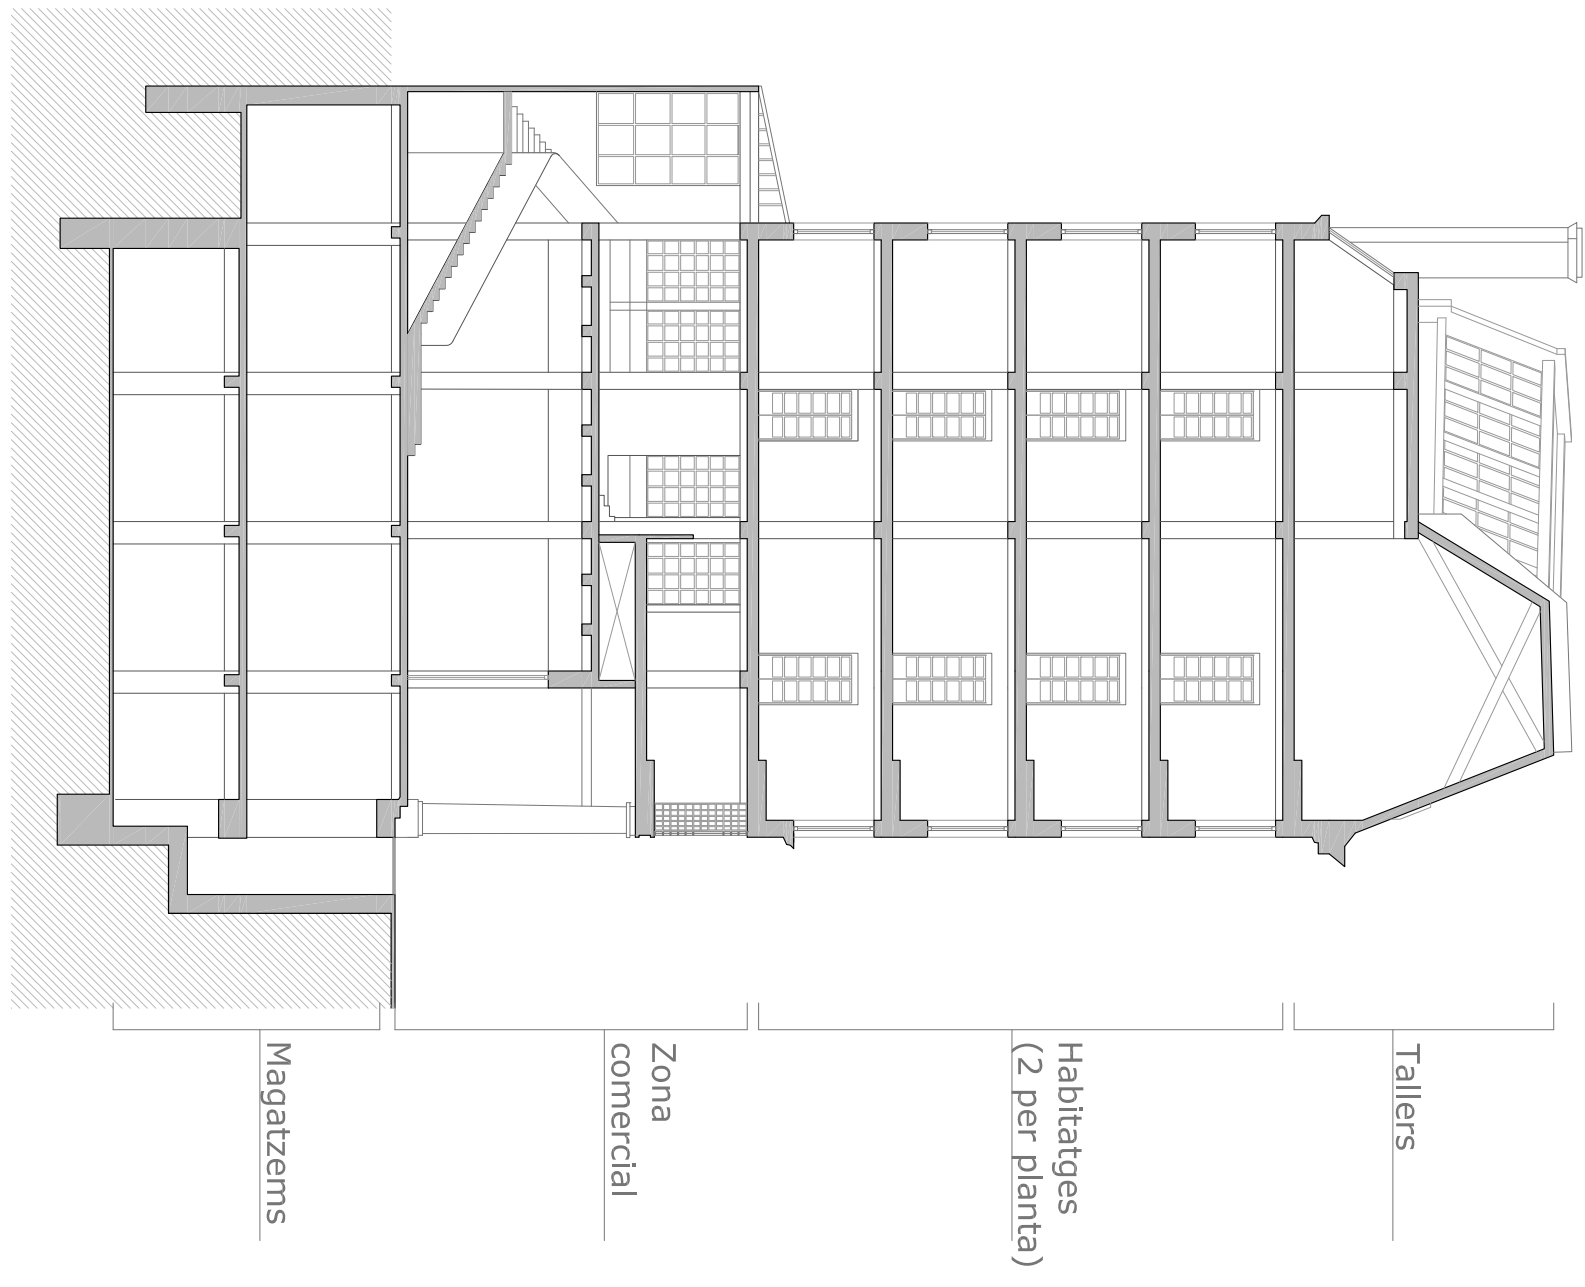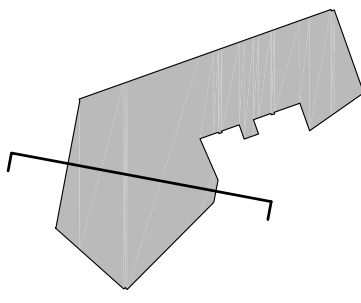

Secció